

Annexe à l'acte de W. Mareq
du 12 novembre 1969 n° 24460

Commune d'Anderlues

Plan de deux parcelles de terrains appartenant
à la Société Anonyme des Houillères d'Anderlues


Contenance: Lot I: $0,39^{\text{a}}$

Lot II: $0,99^{\text{c}}$

Ces biens sont situés Cité de la Ferme
et cadastré S'E 219 E partie

Levé et dressé par le Géomètre
Exp. Im. Duboisson E
d'Anderlues

Le 16/9/69

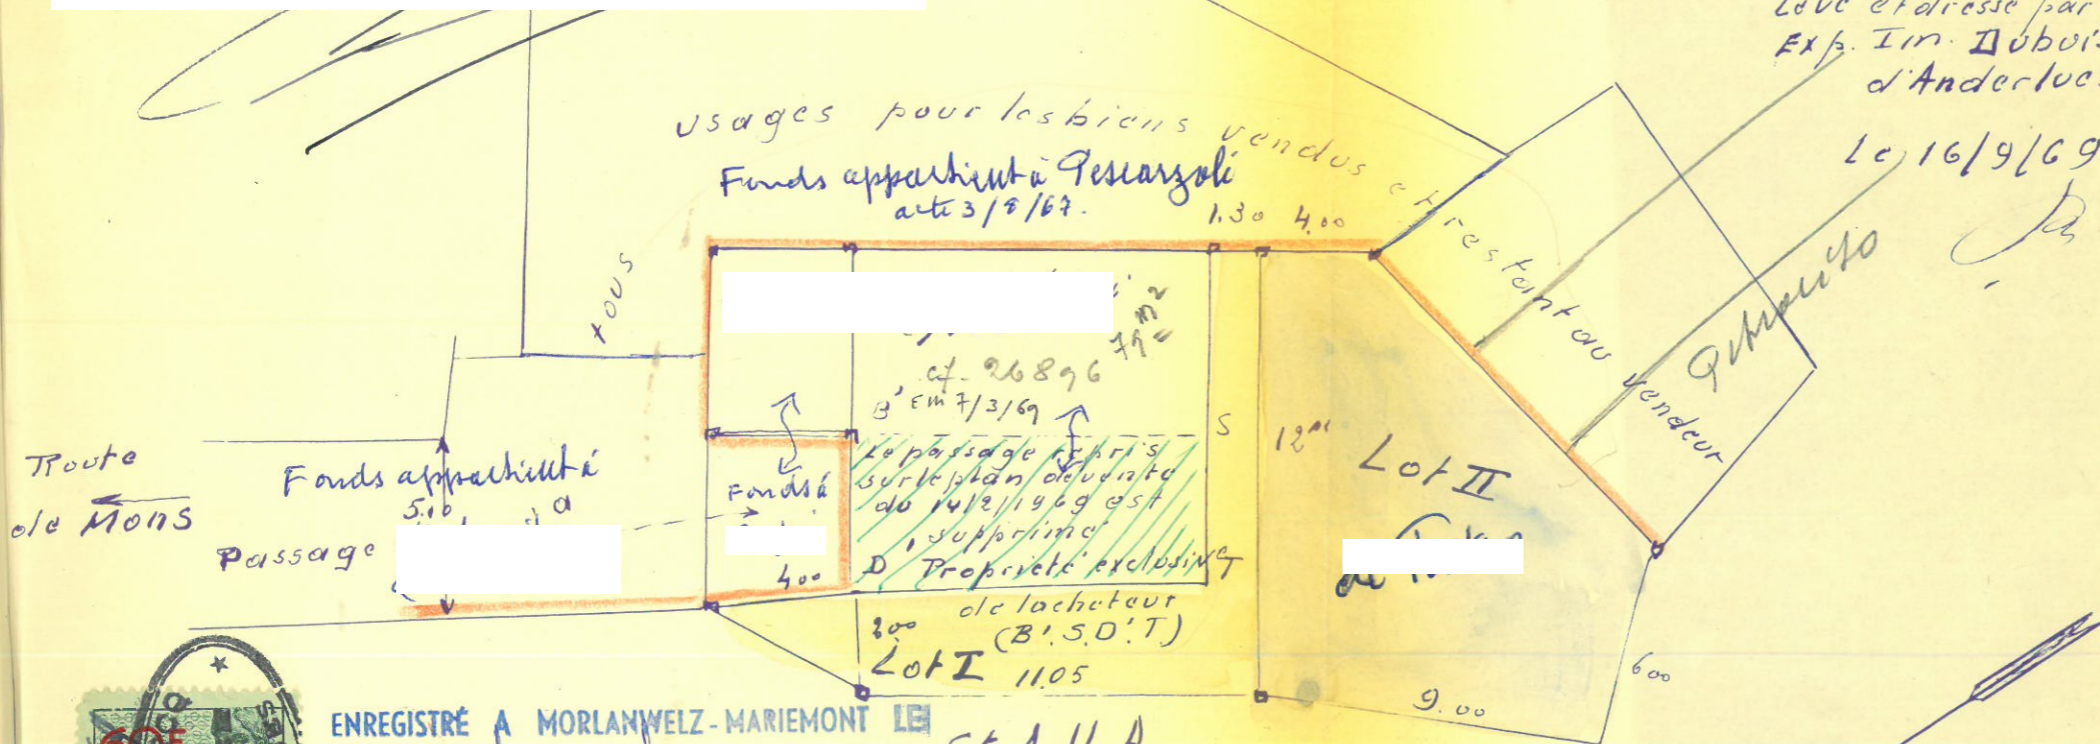

ENREGISTRÉ A MORLANWELZ-MARIEMONT LE
dix neuf novembre 1969. S. A. H. A.
ROLE 1 RENVOI 0 VOL 15 75 CASE 12
REÇU FRS cent cinquante -
LE RECEVEUR: G. REVERSE FRS 150

G. Reverse

NORD

Ech: 1/200