

LEDE

LEDE

BUURTWEG NR. 72 GENOAMD BREMENHULWEG

AFLIJNINGSPLAN

Mij bekend om gevoegd te worden bij het besluit van 14/7-1979

De Gemeenschapsminister, van Ruimtelijke Ordening, Land Inrijchting en Natuurbehoud,

VERKLARING

- 5.00 WETTIGE BREEDTE v/w WEG
- AGZ'S STAAT v/w GEBOUWEN
- ROOD ONTWERPEN ROOILIJN
- GROEN ROOILIJN GOEDGEKEURD BIJ KB TE BEHOUDEN
- BLAUW ROOILIJN GOEDGEKEURD BIJ KB AF TE SCHOFFEN
- GEEL IN TE NEMEN GRONDEN
- GEEN IN TE NEMEN NAARMAAT BOUWEN EN HERBOUWEN
- ROOD AF TE STANE GRONDEN
- GEEL IN TE NEMEN EN TERUG AF TE STAN
- 4.7 VASLEGGING v/w WEG

B. KOKKERMANS

Koor eensluidend afschrift De w.c. Bestuurssecretaris EVERAERT

GEZIEEN EN VOORLOPIG GOEDGEKEURD DOOR DE BURGEMEESTER IN ZITTING VAN 19/12/1979



DE BURGEMEESTER

Huytebroeck J

Gravez J

DIT PLAN HEeft GERURENDE HET ONDERZOEK VAN COMMODE EN INCOMMODE TER INZAGE v/w PUBLIEK GELEEGENHEIDEN 11/02 1980 TOT 26/02 1980



DE BURGEMEESTER

Huytebroeck J

Gravez J

GEZIEEN EN GOEDGEKEURD DOOR DE BURGEMEESTER IN ZITTING VAN 05/05/1981



DE BURGEMEESTER

Huytebroeck J


Gravez A

OPBESCHRIJKT DOOR DE ONDERGETEKENDE HUGO DE PRIL MEETKUNDEGE SCHATTER van 04 LANDMETER EXPERT STEENWEG OP DALST 63 WELLE TEL 053/67950

Huytebroeck J

27/12/1975
27/3/1977
12/6/1979

11500

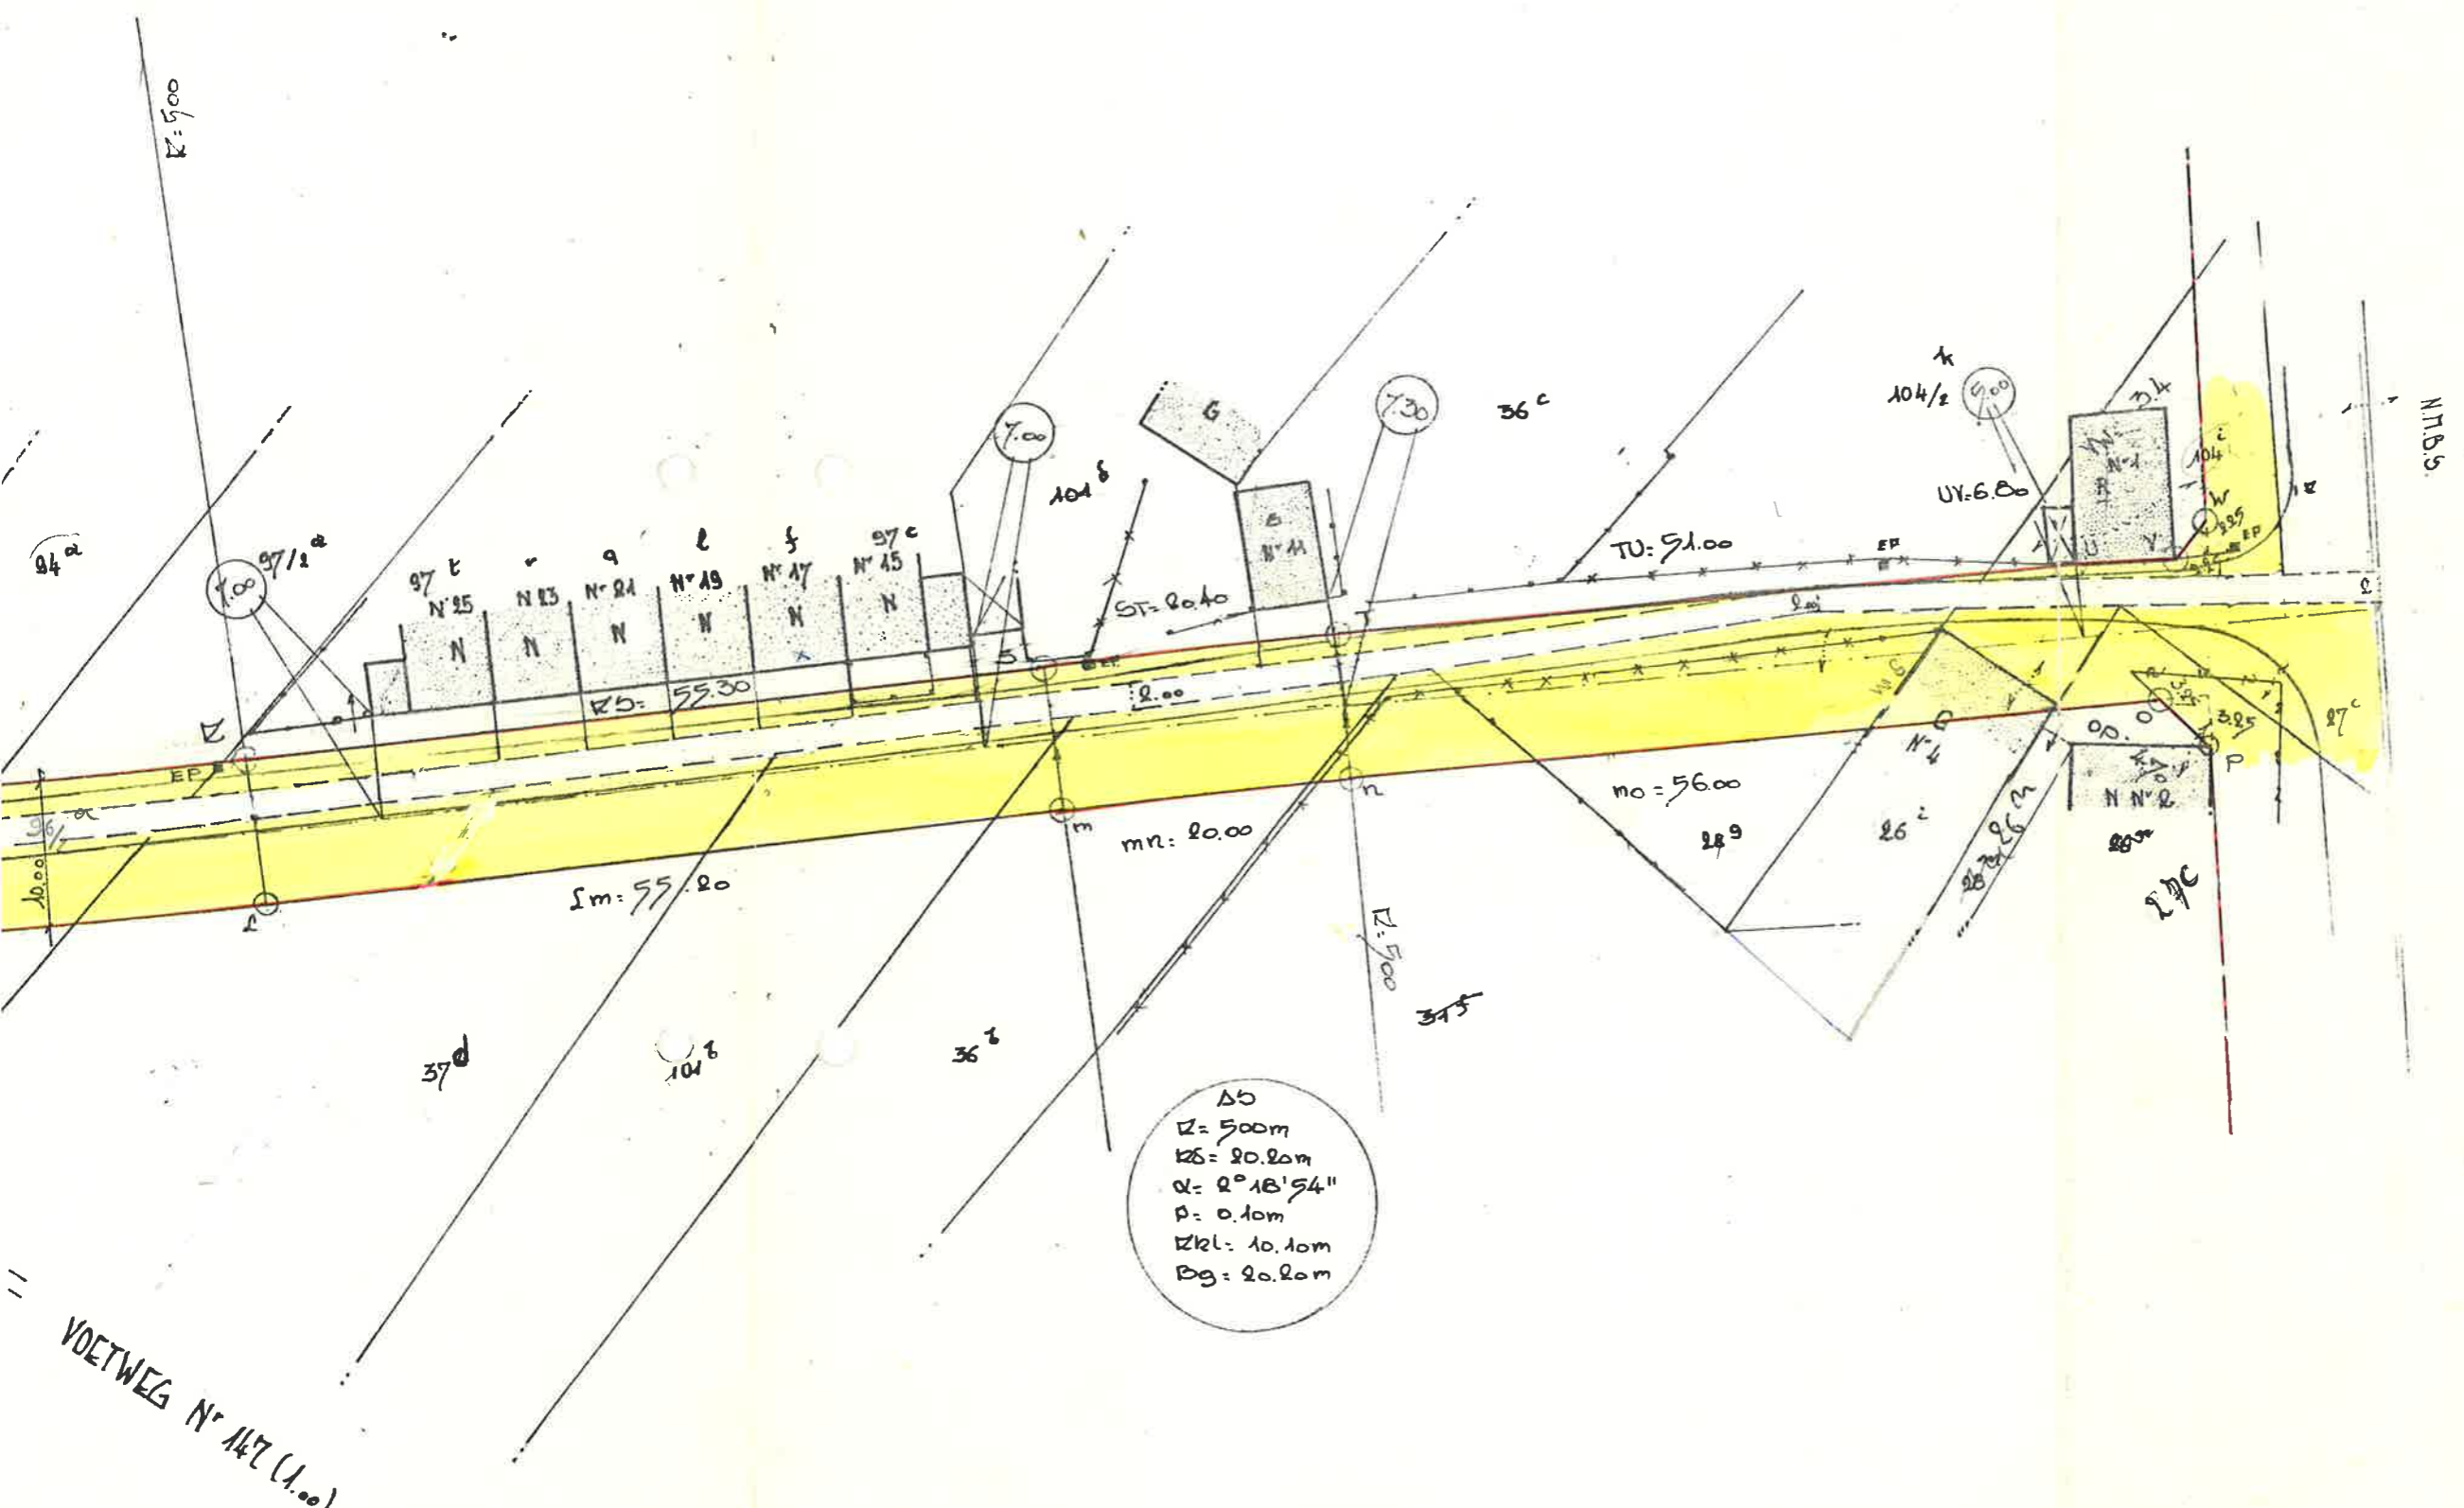

ΔO
 $R = 500m$
 $RS = 20.20m$
 $\alpha = 2^\circ 18' 54''$
 $P = 0.10m$
 $Rkl = 10.10m$
 $Rg = 20.20m$


VOETWEG N° 142 (1.00)

N.B.S.

R=500

TU=51.00

m=20.00

m=20.00

m=56.00

UY=6.00

104/2

730

7.00

97/2

97 e

N° 25

N° 21

N° 19

N° 17

N° 15

37 d

104 b

36 b

345

36 c

37 c

27 c

26 c

28 g

OP. 0

325

N° 4

N° 2

N° 2

