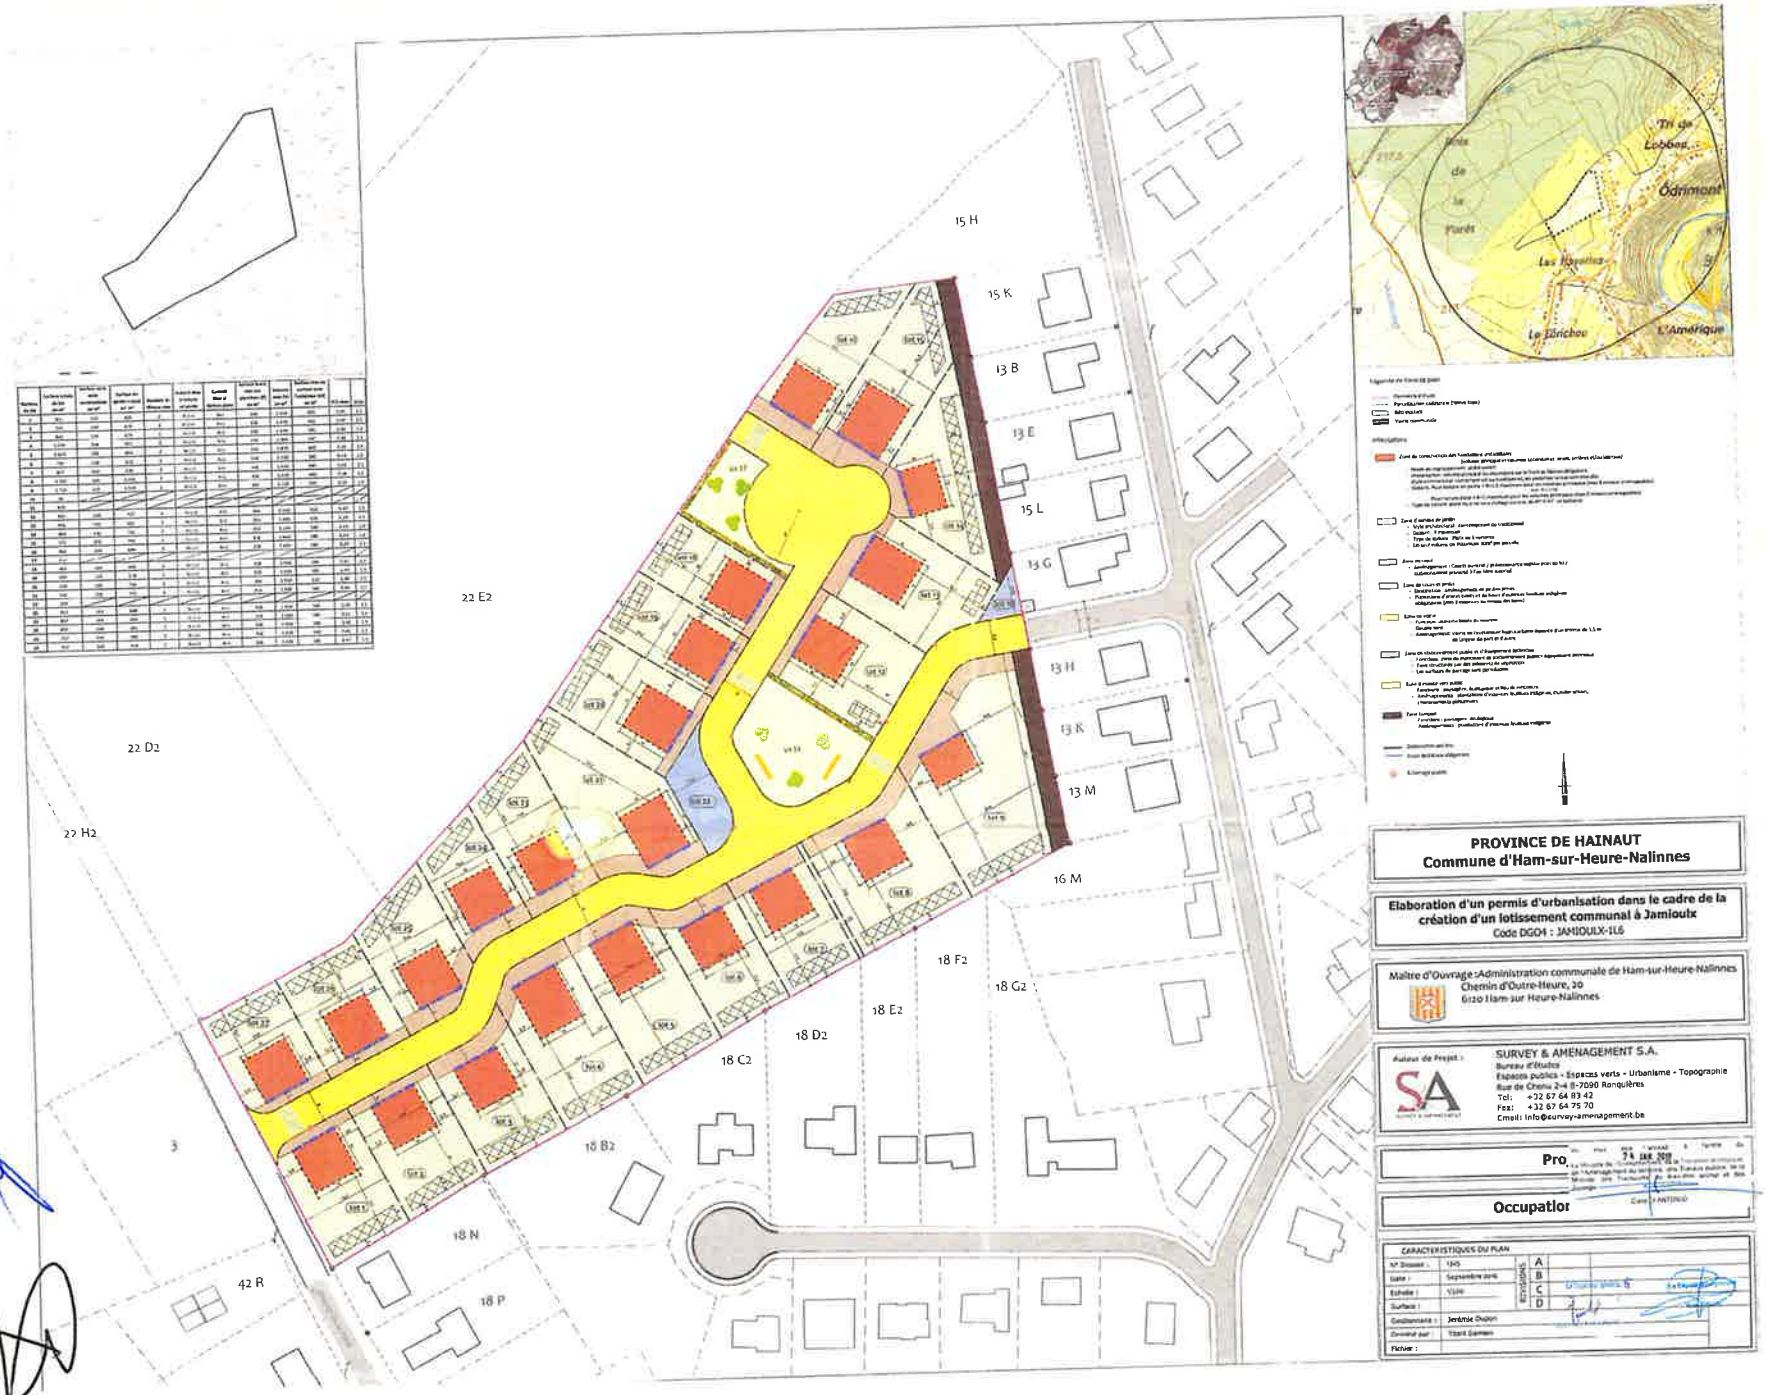
15 H
15 K
13 B
13 E
15 L
13 G
13 H
13 K
13 M
16 M
18 F2
18 G2
18 E2
18 D2
18 C2
18 B2
18 N
18 P
22 E2
22 D2
22 H2
42 R
3
Tri de Lobbes
Ódrimont
Les Hayettes
Le Tôrichou
L'Amérique
PROVINCE DE HAINAUT
Commune d'Ham-sur-Heure-Nalinnes
Elaboration d'un permis d'urbanisation dans le cadre de la création d'un lotissement communal à Jamioulx
Code DGO4 : JAMIOULX-1L6
Maître d'Ouvrage : Administration communale de Ham-sur-Heure-Nalinnes
Chemin d'Outre-Heure, 20
6120 Ham-sur-Heure-Nalinnes
Auteur de Projet :
SURVEY & AMENAGEMENT S.A.
Bureau d'Etudes
Espaces publics - Espaces verts - Urbanisme - Topographie
Rue de Chenu 2-4 B-7090 Ronquières
Tel: +32 67 64 83 42
Fax: +32 67 64 75 70
Email: info@survey-amenagement.be
Pro
Occupatio
CARACTERISTIQUES DU PLAN
N° Dossier : 1345
Date : Septembre 2016
Echelle : 1/200
Surface :
Gestionnaire : Jérémie Dupon
Dessiné par : Tibert Damien
Fichier :
REVISIONS
A
B
C
D