

Ref: C86-29


SECTION PREPARATOIRE MAX CARTER
VOORBEREIDENDE AFDELING MAX CARTER

Bd CLOVIS N°29-31

CLOVISLAAN N°29-31

BRUXELLES 1040 BRUSSEL

SOUS-SOL - KELDERVERDIEPING

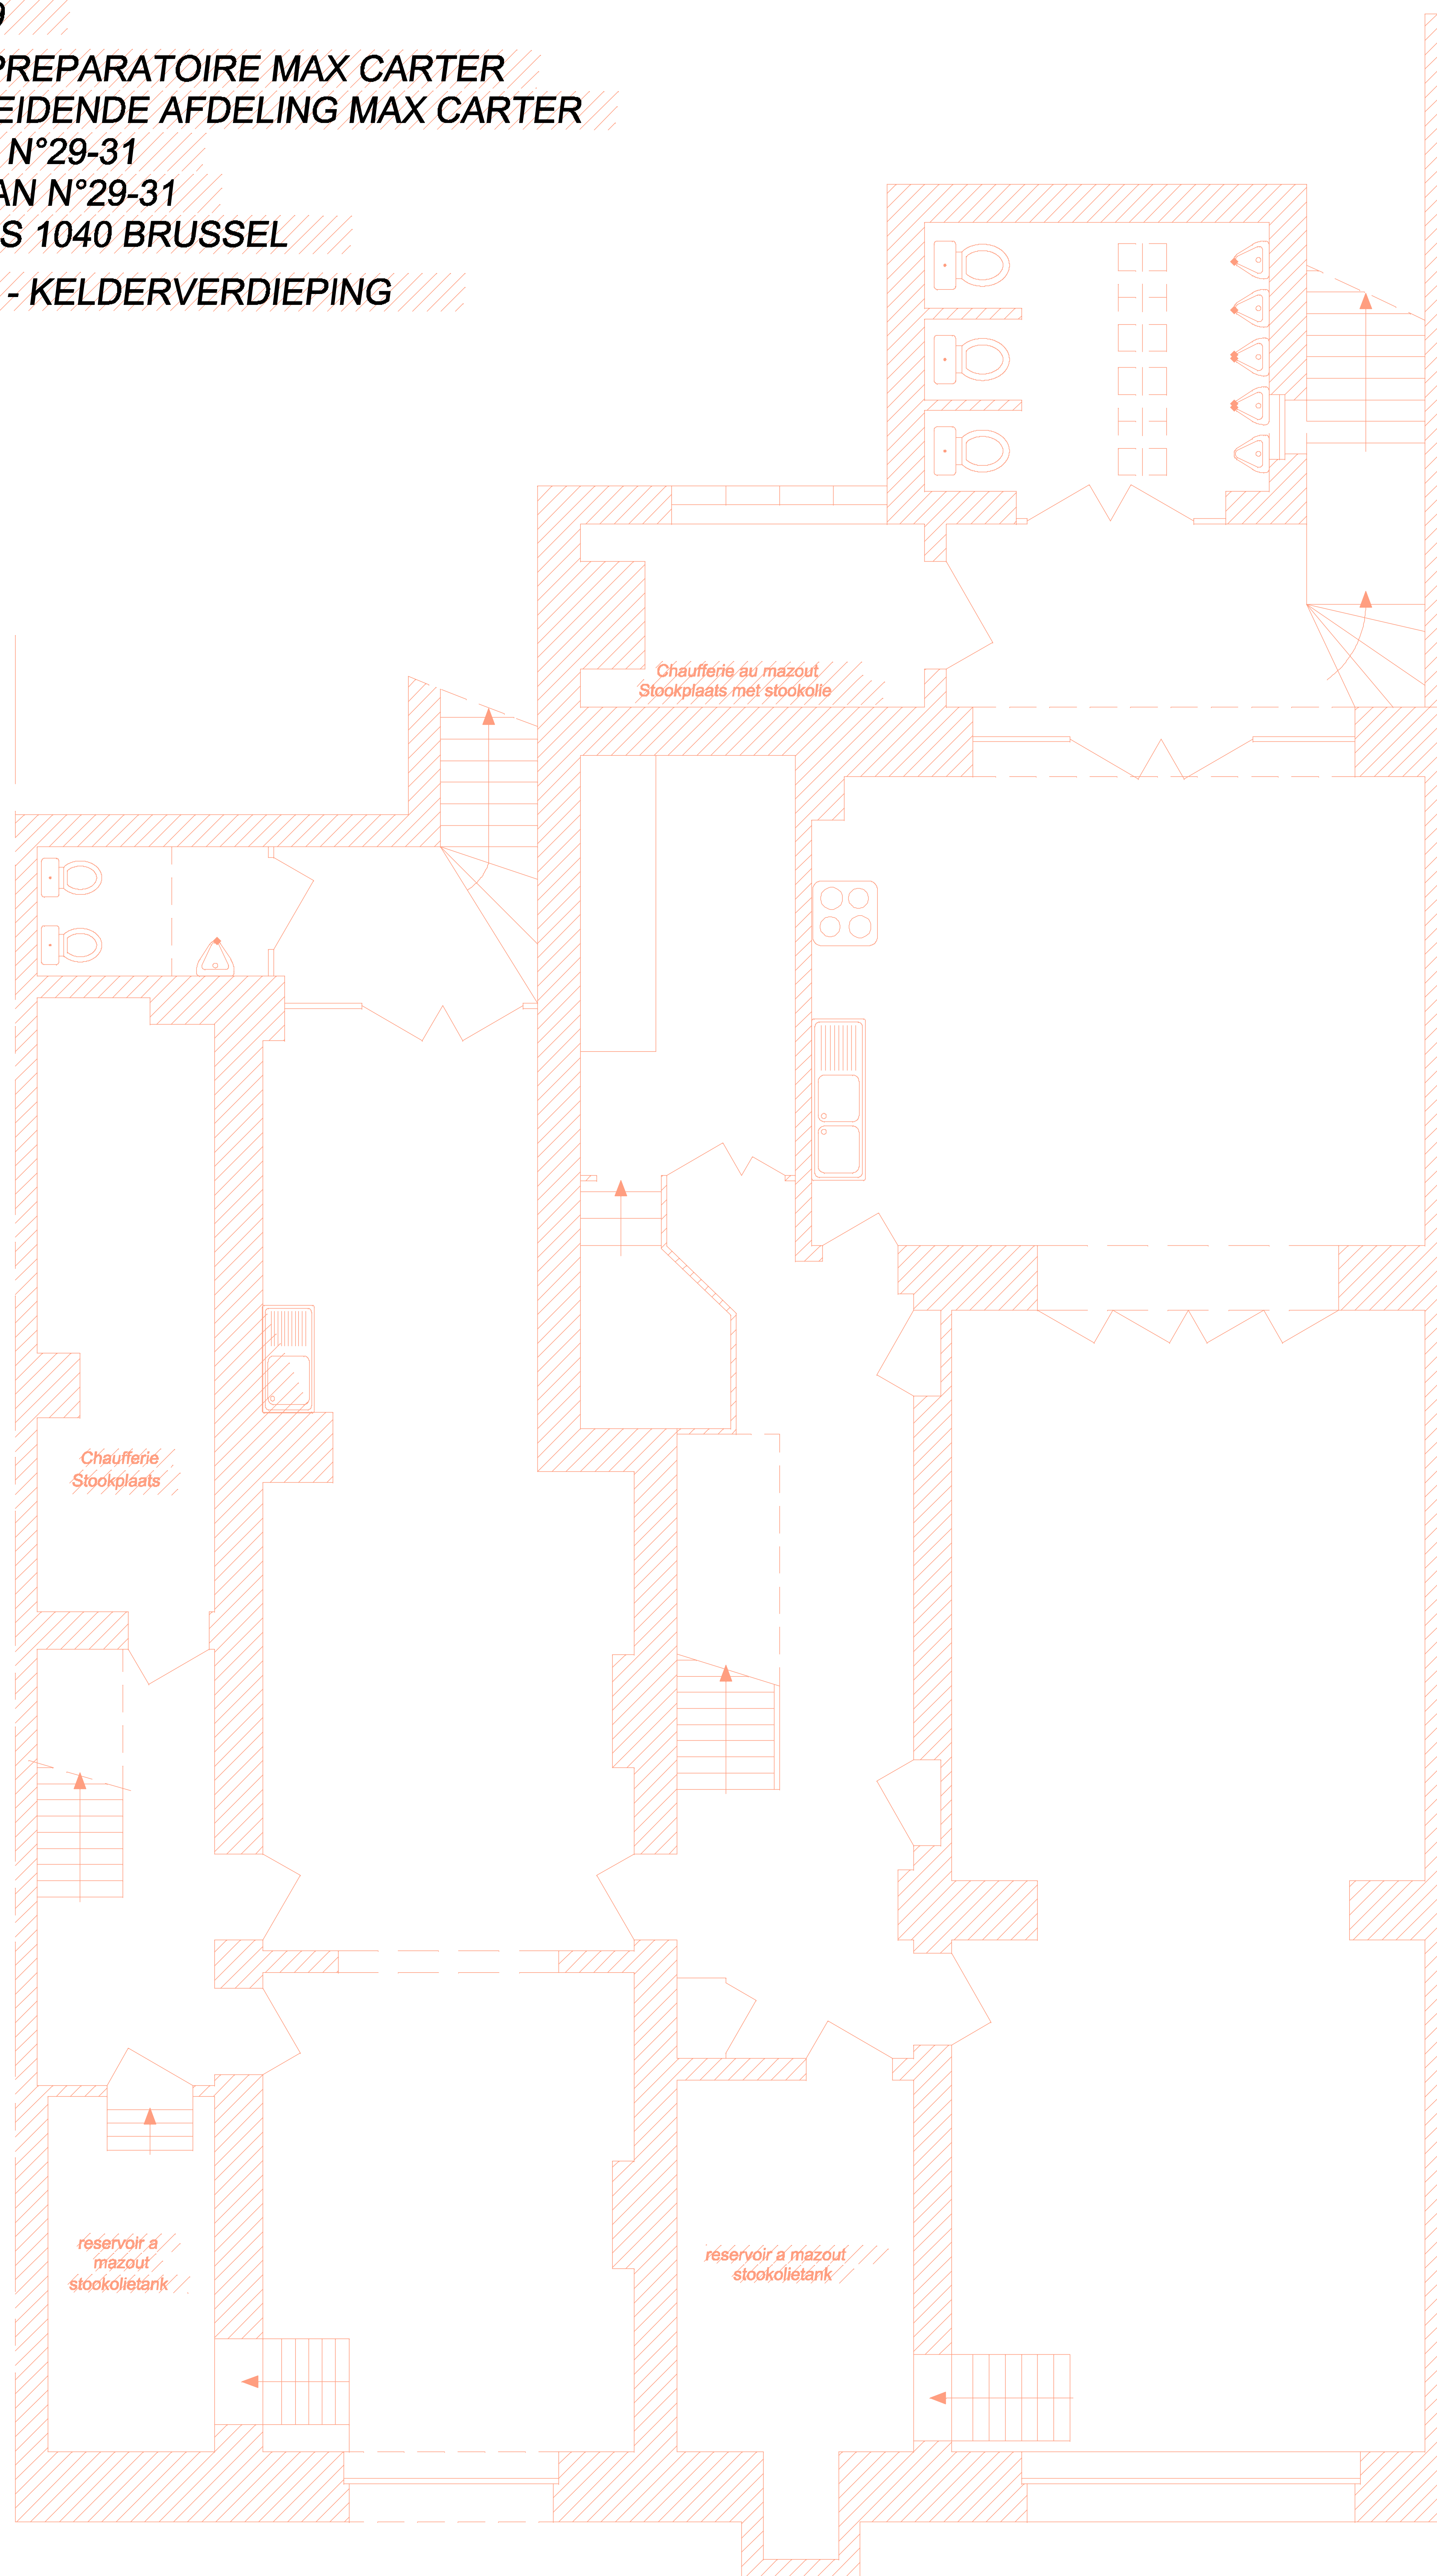

Ref: C86-29

SECTION PREPARATOIRE MAX CARTER
VOORBEREIDENDE AFDELING MAX CARTER
Bd CLOVIS N°29-31
CLOVISLAAN N°29-31
BRUXELLES 1040 BRUSSEL
SOUS-SOL - KELDERVERDIEPING

