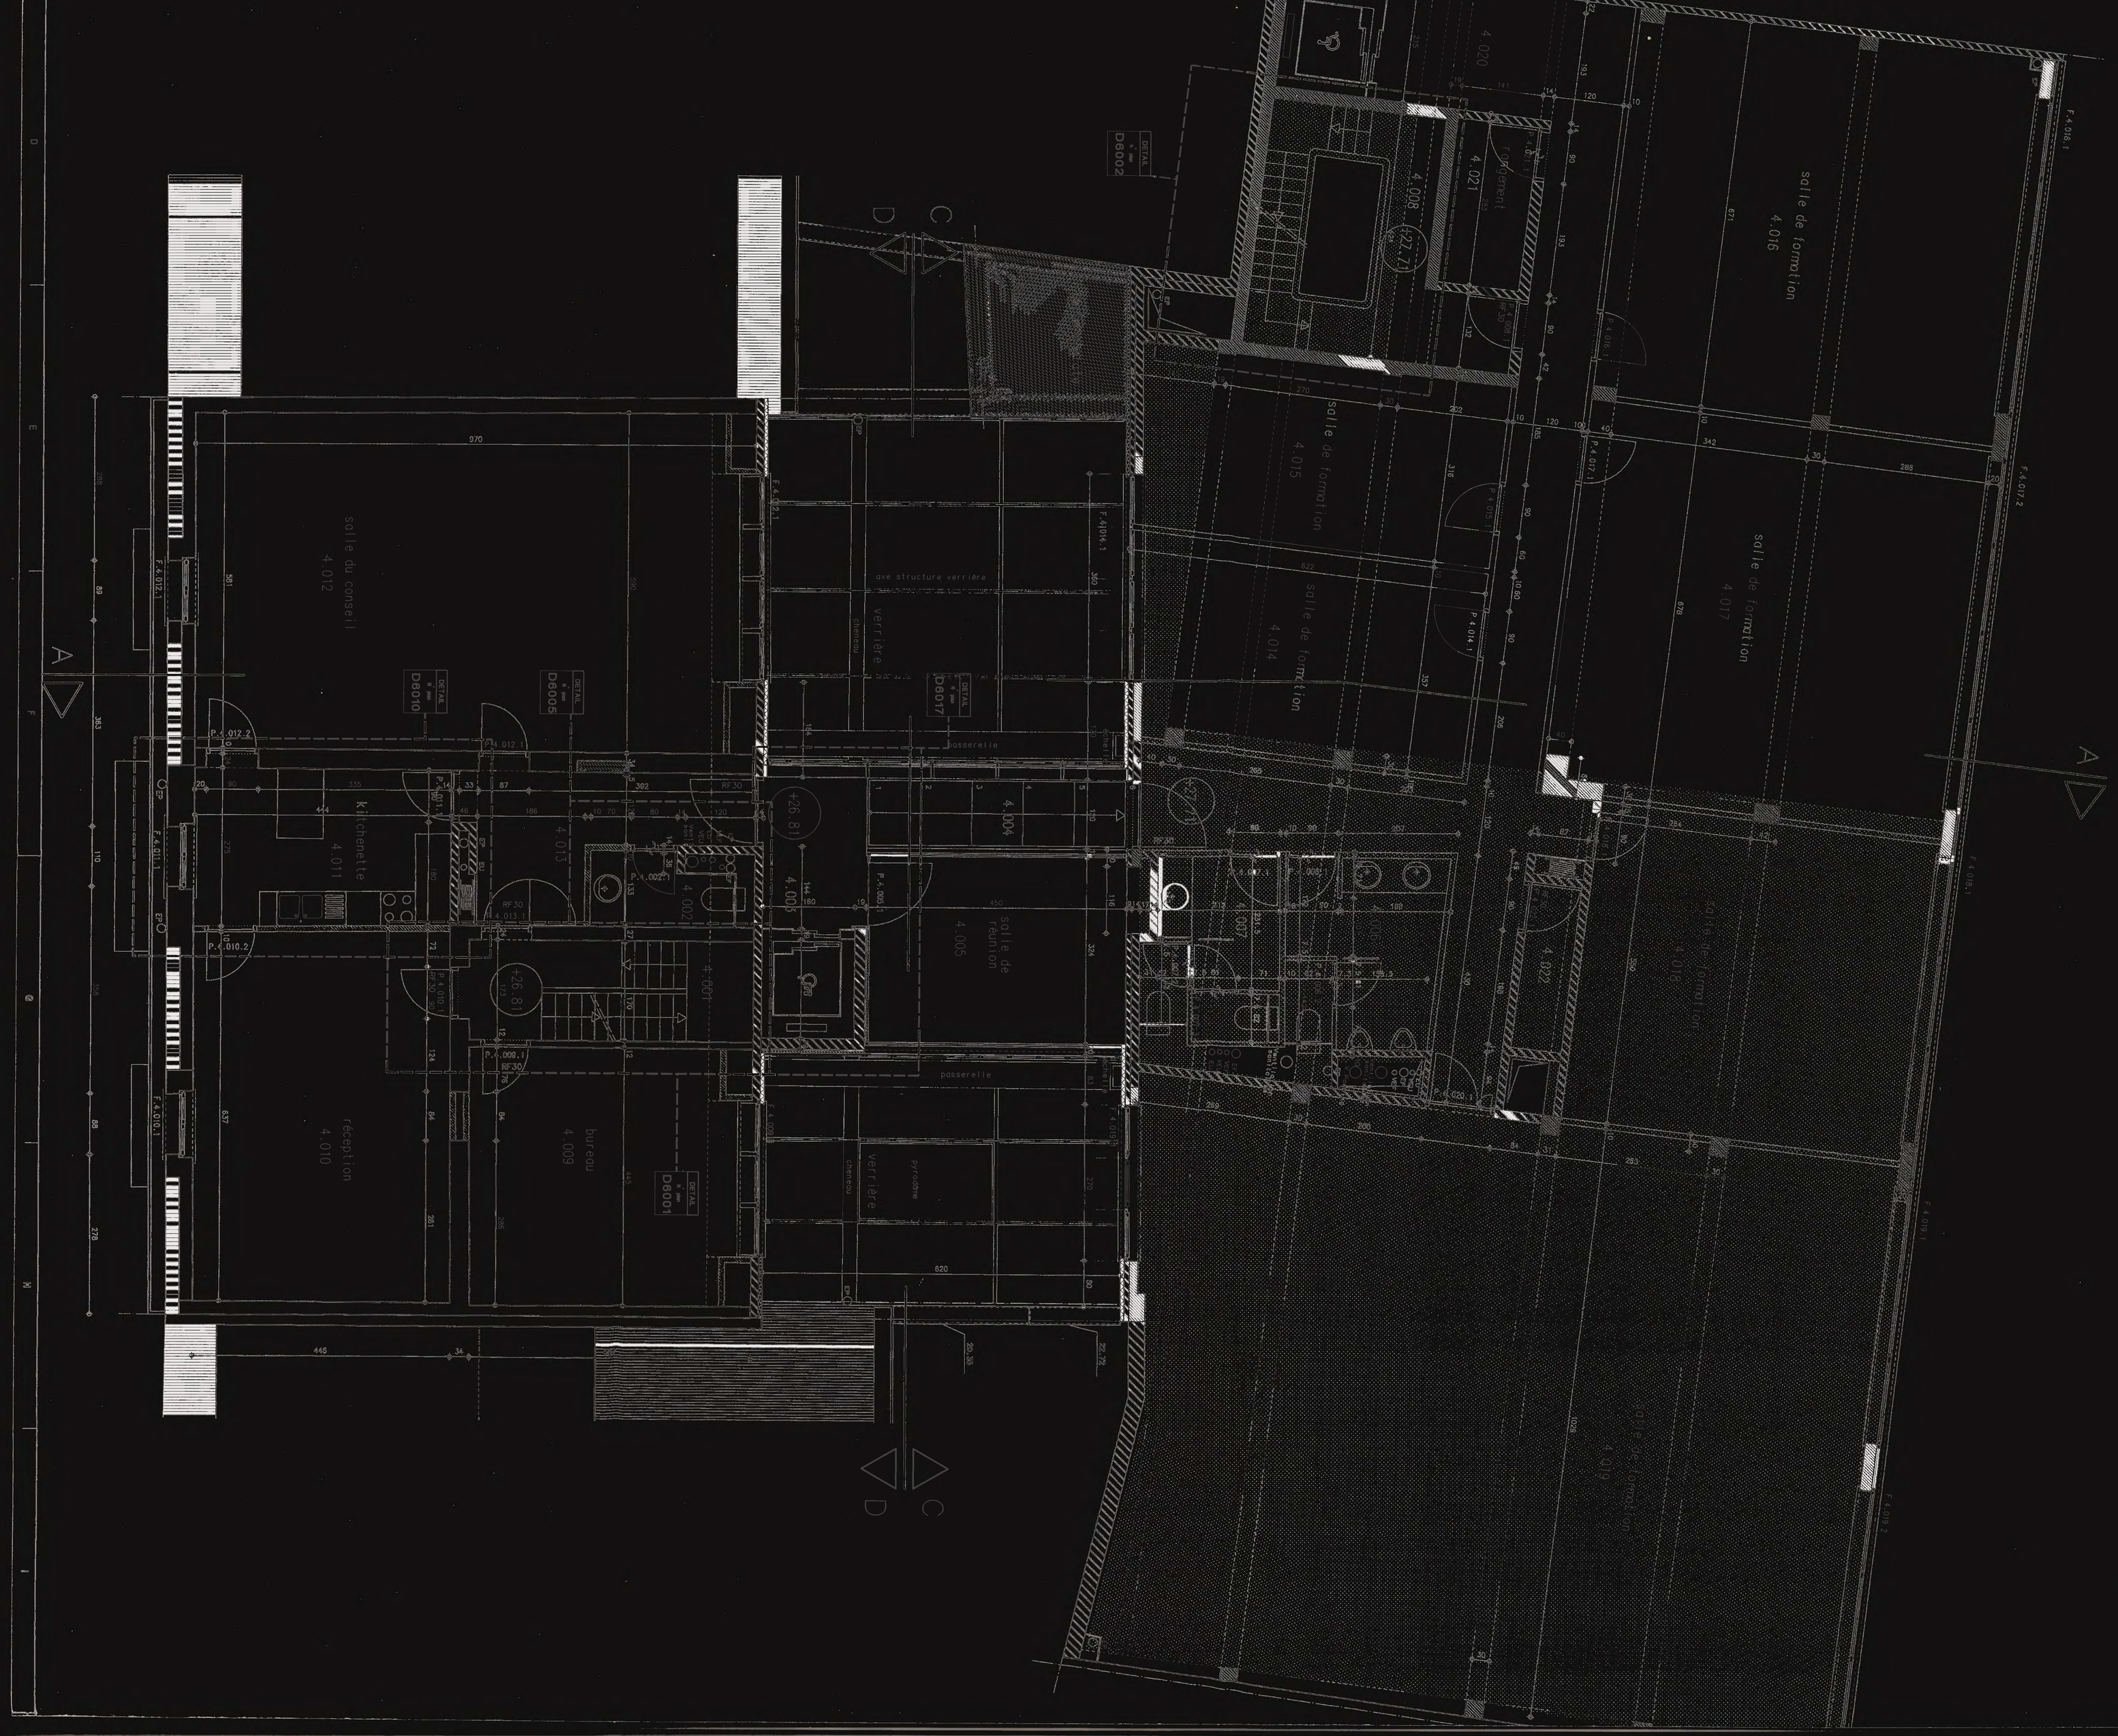

Chaque plan est exclusivement d'application pour son domaine propre. Soit suivant type de série :

D	Détail divers
AR :	Travaux de gros-oeuvre
FI :	Parachèvement et aménagement divers
ST :	Ouvrages de structure
HE :	Installations de chauffage, ventilation et conditionnement
EL :	Installations électriques et ouvrages similaires
SA :	Installations sanitaires

Les séries se complètent, en cas de contradiction la priorité est définie comme suit :

↓ succession susmentionnée

→ échelle du plan à l'intérieur de chacune des séries

TOUTES LES COTATIONS SONT A VERIFIER AVANT EXECUTION

REMARQUE :

Les percements existants à refermer dans les dalles, de dimension inférieure à 50/50 cm, NE sont PAS renseignés sur les plans.

PROTECTION INCENDIE

RF XX	résistance au feu (en minutes)
H	hydrant – 30m long.
P	pyrodôme (min. 1m2), ouverture manuelle au rez-de-chaussée
Z	porte à fermeture automatique

Les éléments constructifs sont au min. constitués suivant la NBN S21-201/202 – "Protection contre l'incendie dans les bâtiments"

VENTILATION

VB	ventilation basse
VH	ventilation haute

Ventilation mécanique pour locaux sanitaires, cuisines, parking, locaux techniques et atrium (cafétéria)

Les bureaux côté atrium sont ventilés via l'atrium

Les ventilations des locaux répondent au minimum à la NBN D 050-001

SANITAIRE

SP	siphon de sol
CV	chambre de visite ou regard
EP	eaux pluviales
EF	eaux fécales
EU	eaux usées
NT	niveau terrain
NE	niveau égout
VCV	ventilation chambre de visite
VEU	ventilation eaux usées
VEF	ventilation eaux fécales
xxxpu/m	tuyau d'évacuation sous dalle
xxxpu/m	tuyau d'évacuation suspendu au plafond

CONSTRUCTION

- construction existante
- maçonnerie nouvelle
- béton armé nouveau
- cloison légère nouvelle
- nouvelle dalle en béton armé
- plancher dalle "lewis"
- à démolir