


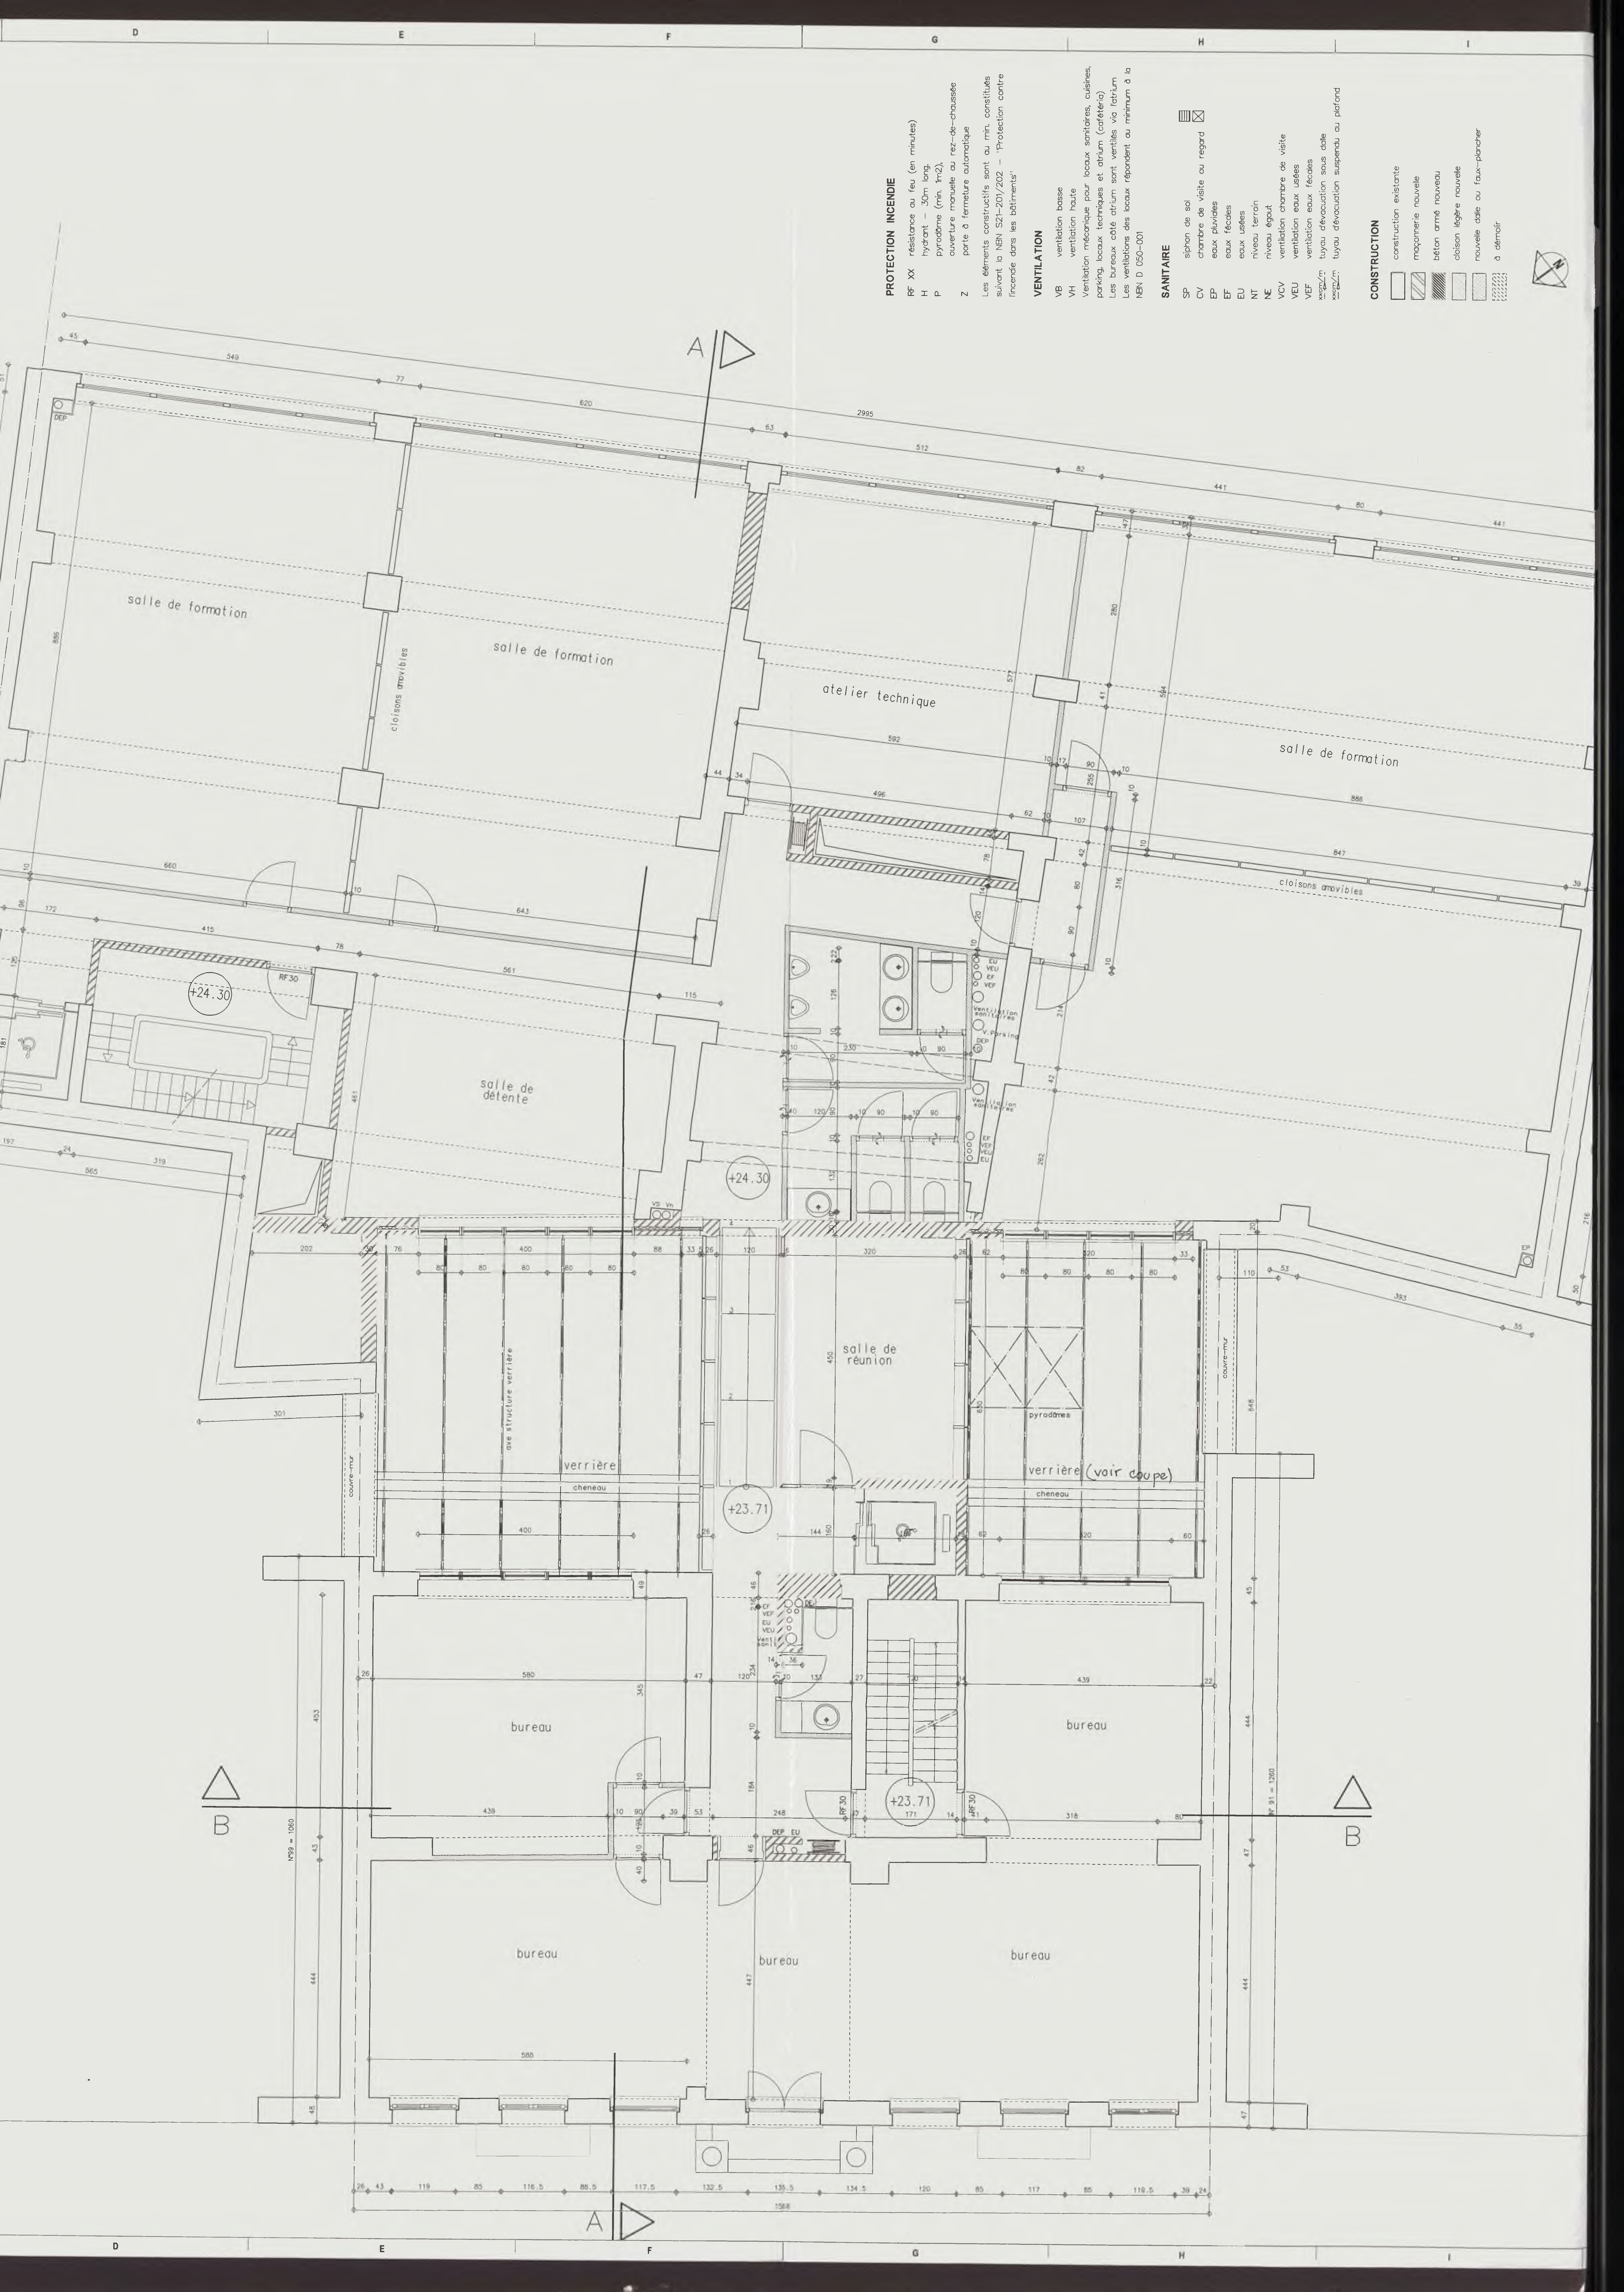

PROTECTION INCENDIE

- RF XX résistance au feu (en minutes)
- H hydrant - 30m long.
- P pyrodôme (min. 1m2).
- Z ouverture manuelle au rez-de-chaussée
- porte à fermeture automatique

Les éléments constructifs sont au min. constitués suivant la NEN S21-201/202 - 'Protection contre incendie dans les bâtiments'

VENTILATION

- VB ventilation base
- VH ventilation haute
- ventilation mécanique pour locaux sanitaires, cuisines, parking, locaux techniques et atrium (cafétéria)
- Les bureaux côté atrium sont ventilés via l'atrium
- Les ventilations des locaux répondent au minimum à la NEN D 050-001

SANITAIRE

- SP siphon de sol
- CV chambre de visite ou regard
- EP eaux pluviales
- EF eaux usées
- EU niveau terrain
- NE niveau égout
- VCV ventilation chambre de visite
- VEU ventilation eaux usées
- VEF ventilation eaux usées
- tuylu évacuation sous dalle
- tuylu évacuation suspendu au plafond

CONSTRUCTION

- construction existante
- maçonnerie nouvelle
- béton armé nouveau
- cloison légère nouvelle
- nouvelle dalle ou faux-plancher à démolir

