STAD TIENEN

Deelgemeente VISSENAKEN

HEIDESTRAAT

Gekadastreerd of geweest zijnde Tienen, 8e Afdeling, Sectie C, nummer 31/b.

LOT 1 : 7a 59ca
LOT 2 : 1a 32ca

getekend "ne varietur" door partijen en notaris en gehecht aan akte 2026/0783

VERKAVELINGSAANVRAAG

ONTWORPEN TOESTAND

"Oprichten van een open bebouwing"

Lot 2 is uit de verkaveling gesloten

Ref. omgeving : omv_2022043817 d.d 07/03/2023

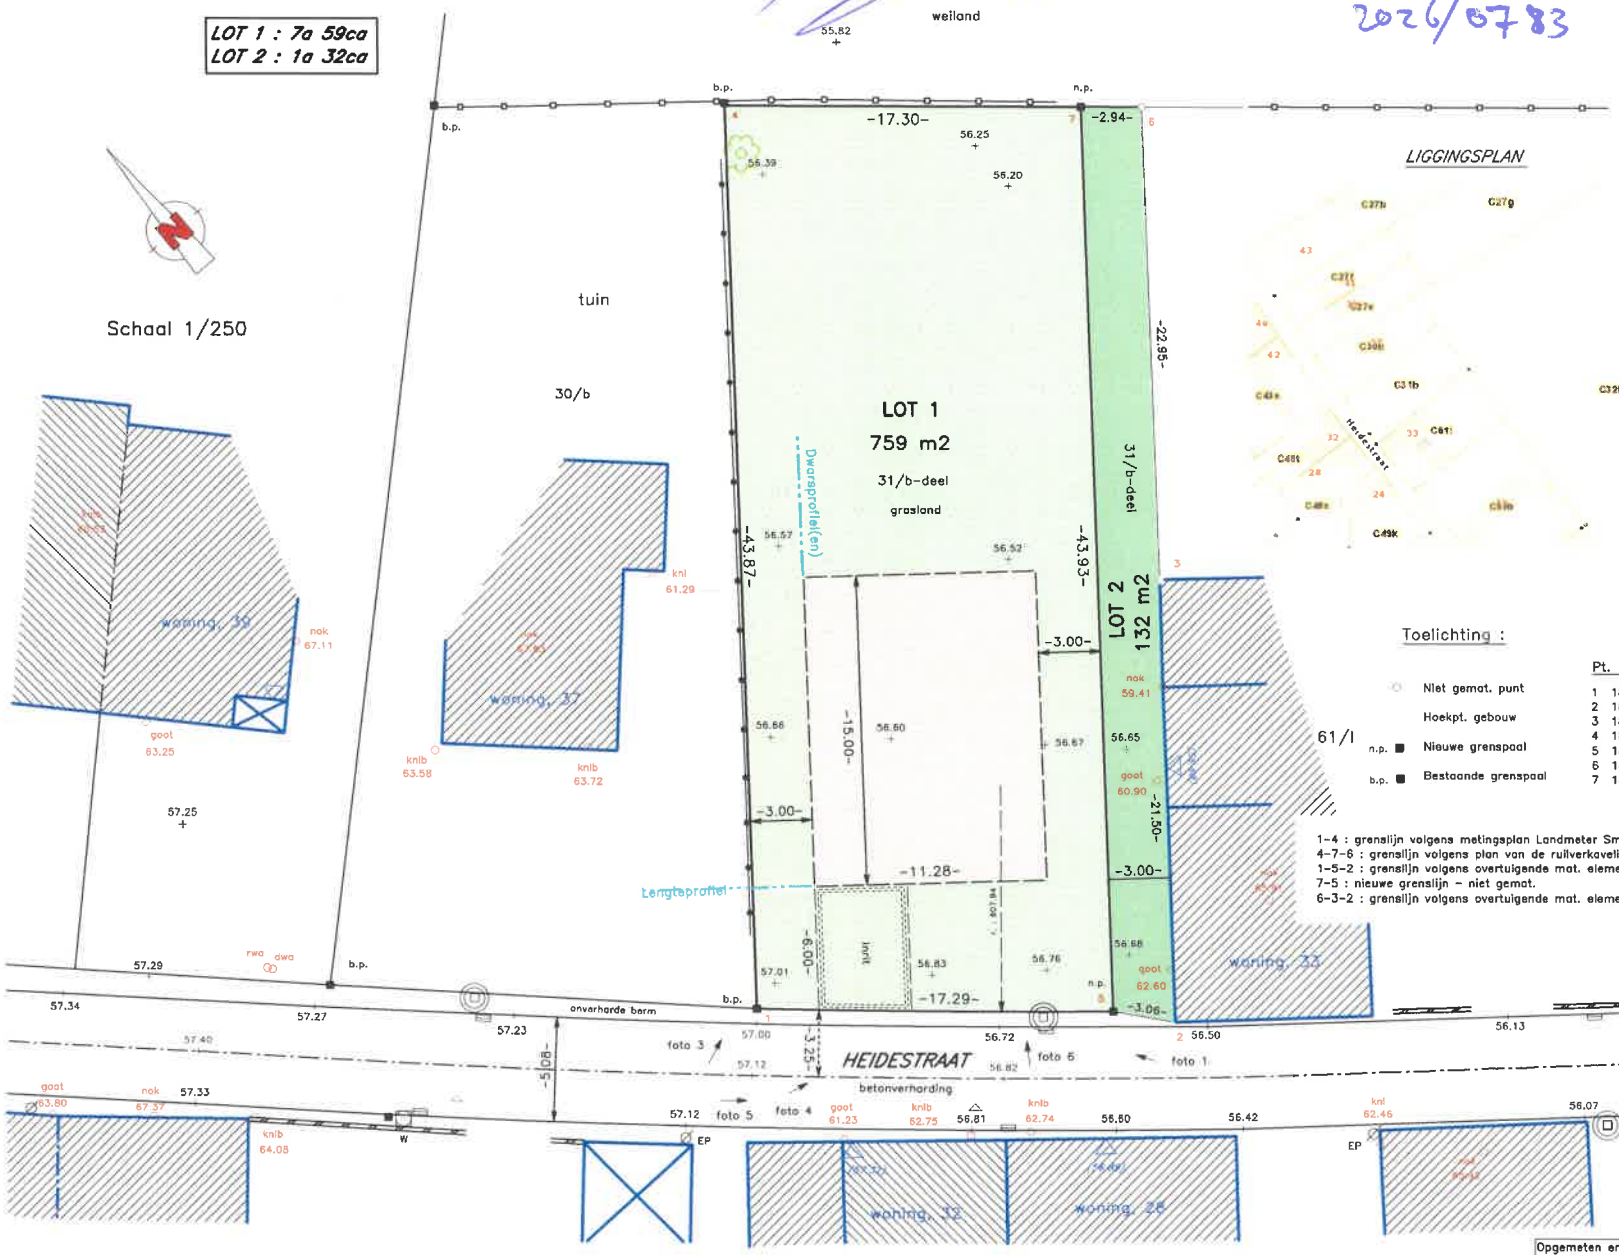

VERKLARING

- Bestaande gebouwen
- Bestaande wegenis
- (W) ater (G) as — Sleutelmond
- Inspectieput
- Straatkolk
- Verlichtingspaal
- Muur
- 10.03 — Niveau
- EK — Elect.-kast
- Afsluiting draad
- Afsluiting beton
- b.p. — Bestaande grenspaal
- VT — Verkeersbord
- TV — Tv-kast
- BK — Brandkraan
- Dorpel
- knl / nok — Kroonlijst/nokhoogte
- Talud
- Rand verharding
- Max. bebouwbare opp.

Toelichting :

- Niet gemat. punt
- Hoekpt. gebouw
- n.p. — Nieuwe grenspaal
- b.p. — Bestaande grenspaal

COORDINATEN

"Lambert 72"

Pt.	X(m)	Y(m)
1	187637.90	170096.79
2	187649.65	170080.22
3	187666.40	170093.70
4	187672.07	170124.30
5	187648.24	170082.94
6	187684.24	170108.13
7	187682.47	170110.48

1-4 : grenslijn volgens metingsplan Landmeter Smolders JL d.d. 28/10/2005 – afsluiting draad
4-7-6 : grenslijn volgens plan van de ruilverkaveling Vissenaken d.d. 25/04/2008 – niet gemat.
1-5-2 : grenslijn volgens overtuigende mat. elementen op het terrein – keermuurtje
7-5 : nieuwe grenslijn – niet gemat.
6-3-2 : grenslijn volgens overtuigende mat. elementen op het terrein – bestaande afsluiting (3-6) rand gebouw (3-2).

Opgemeten en op plan gebracht door de ondergetekende Landmeter-expert Jean – Luc Smolders voor de BVBA Smolders-Stevens, met kantoren te Tienen, Dokter J. Geensstraat 30

Opgemaakt te Tienen, 12 april 2023. LAN 040629 t4388/7252.