

STAD TIENEN

Deelgemeente VISSENAKEN


HEIDESTRAAT

Gekadastreerd of geweest zijnde Tienen, 8° Afdeling, Sectie C, deel nummer 31/b.

LOT 1 : 7a 59ca



Schaal 1/250

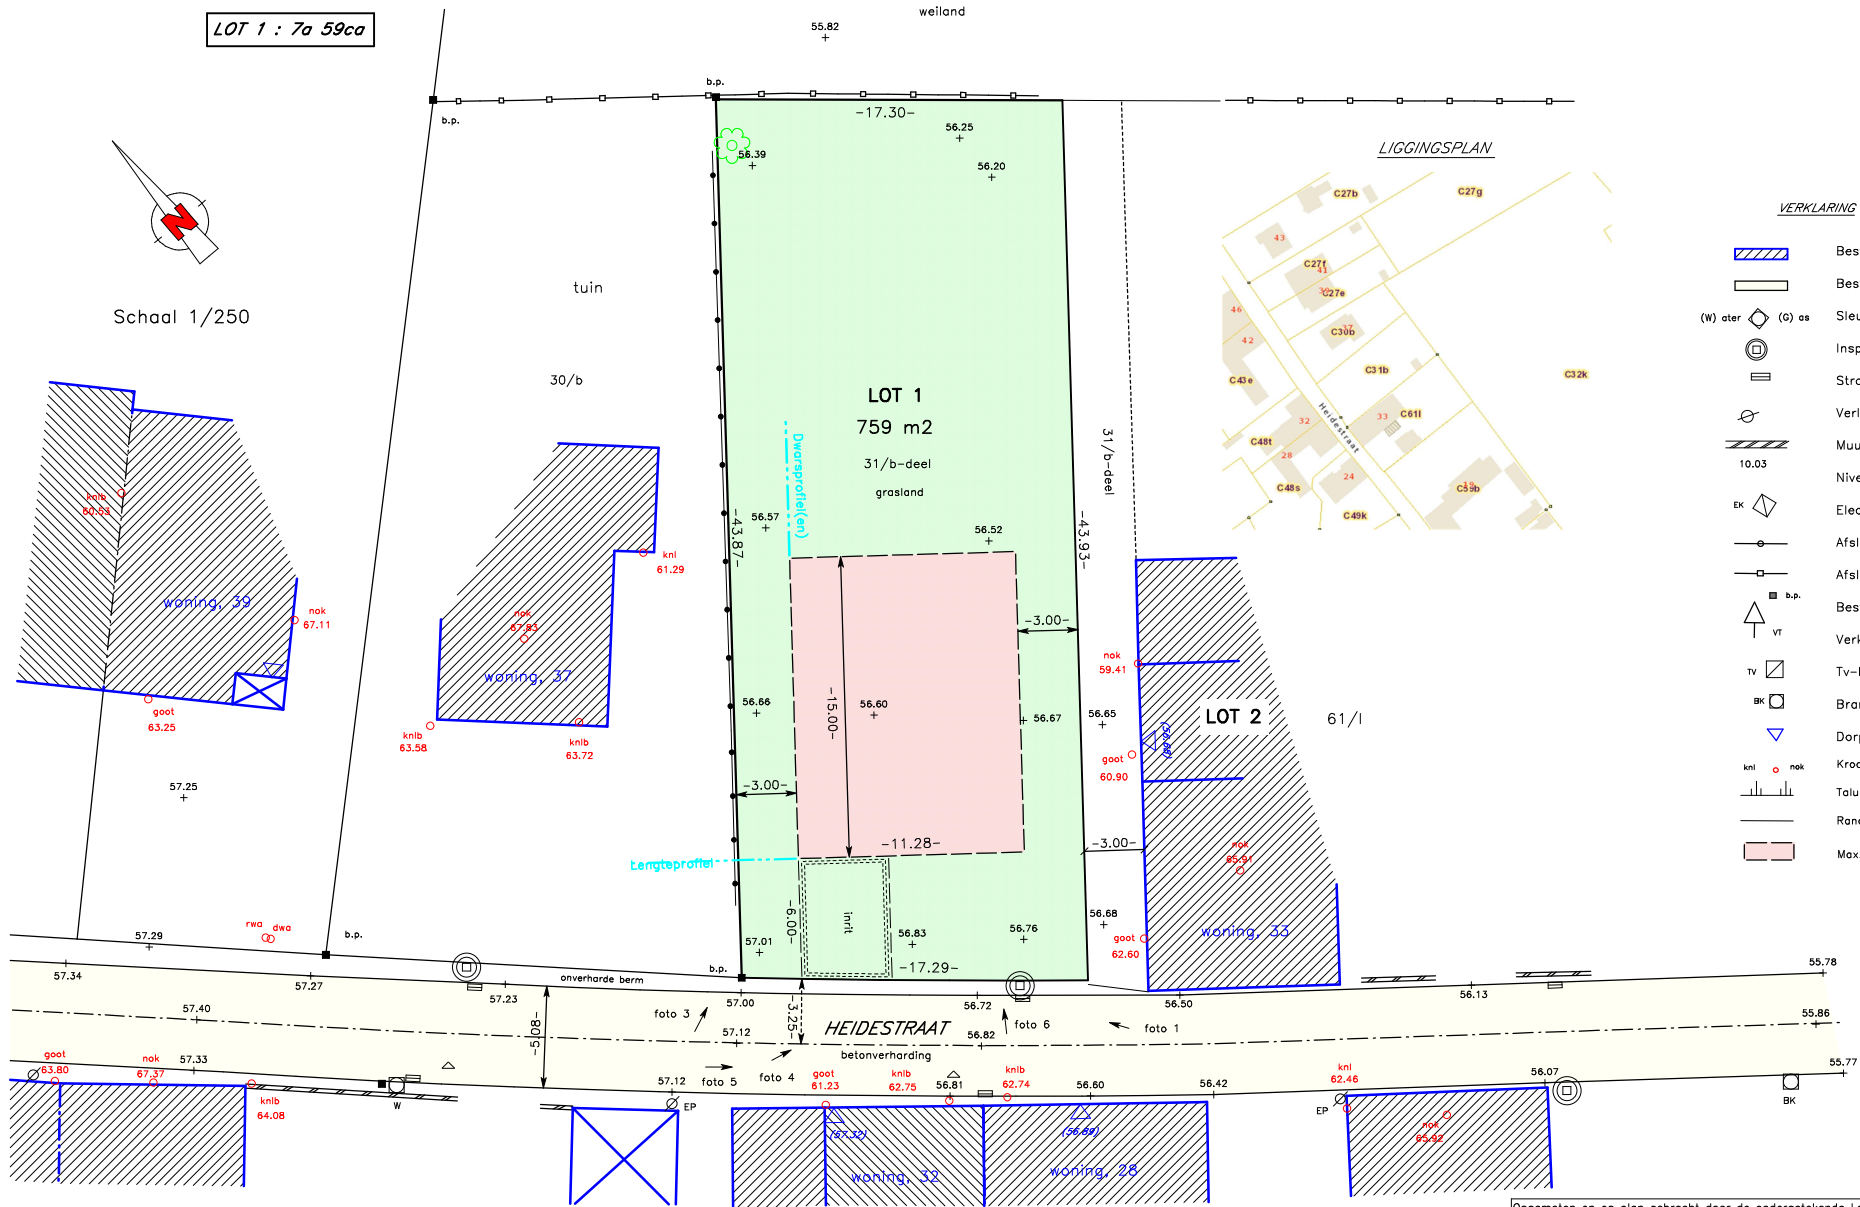

VERKAVELINGSAANVRAAG

ONTWORPEN TOESTAND

"Oprichten van een open bebouwing"

Lot 2 is uit de verkaveling gesloten

VERKLARING

- | | |
|---|----------------------|
|  | Bestaande gebouwen |
|  | Bestaande wegenis |
| (W) ater  (G) as | Sleutelmond |
|  | Inspectieput |
|  | Straatkolk |
|  | Verlichtingspaal |
| 
10,03 | Muur |
|  | Niveau |
| EX  | Elect.-kast |
|  | Afsluiting draad |
|  | Afsluiting beton |
| 
b.p. | Bestaande grensmaal |
| 
VT | Verkeersbord |
| TV  | Tv-kast |
| BK  | Brandkraan |
|  | Dorpel |
| kn1  nok | Kroonlijst/nokhoogte |
|  | Talud |
|  | Rand verharding |
|  | Max. bebouwbare opp. |

Opgemeten en op plan gebracht door de ondergetekende Landmeter-expert
Jean - Luc Smolders voor de BVBA Smolders-Stevens, met kantoren te
Tienen, Dokter J. Geensstraat 30

Opgemaakt te Tienen, 10 augustus 2022. LAN 040629 t4388/7252.