K.B. A/1028/17 4/10/1954

PROVINCIE ANTWERPEN

ARRONDISSEMENT MECHELEN

GEMEENTE DUFFEL

BUURTWEG Nr 20

MIJLSTRAAT

ROOILIJNPLAN.

SCHAAL 1/500

Gezien en goedgekeurd door
de gemeenteraad van Duffel
in zitting van 9 maart 1953
De Secretaris De Burgemeester

Opgemaakt door het studie
bureau "Weribo"
Mechelen, den 15. 11 1952

LIGGINGSPLAN

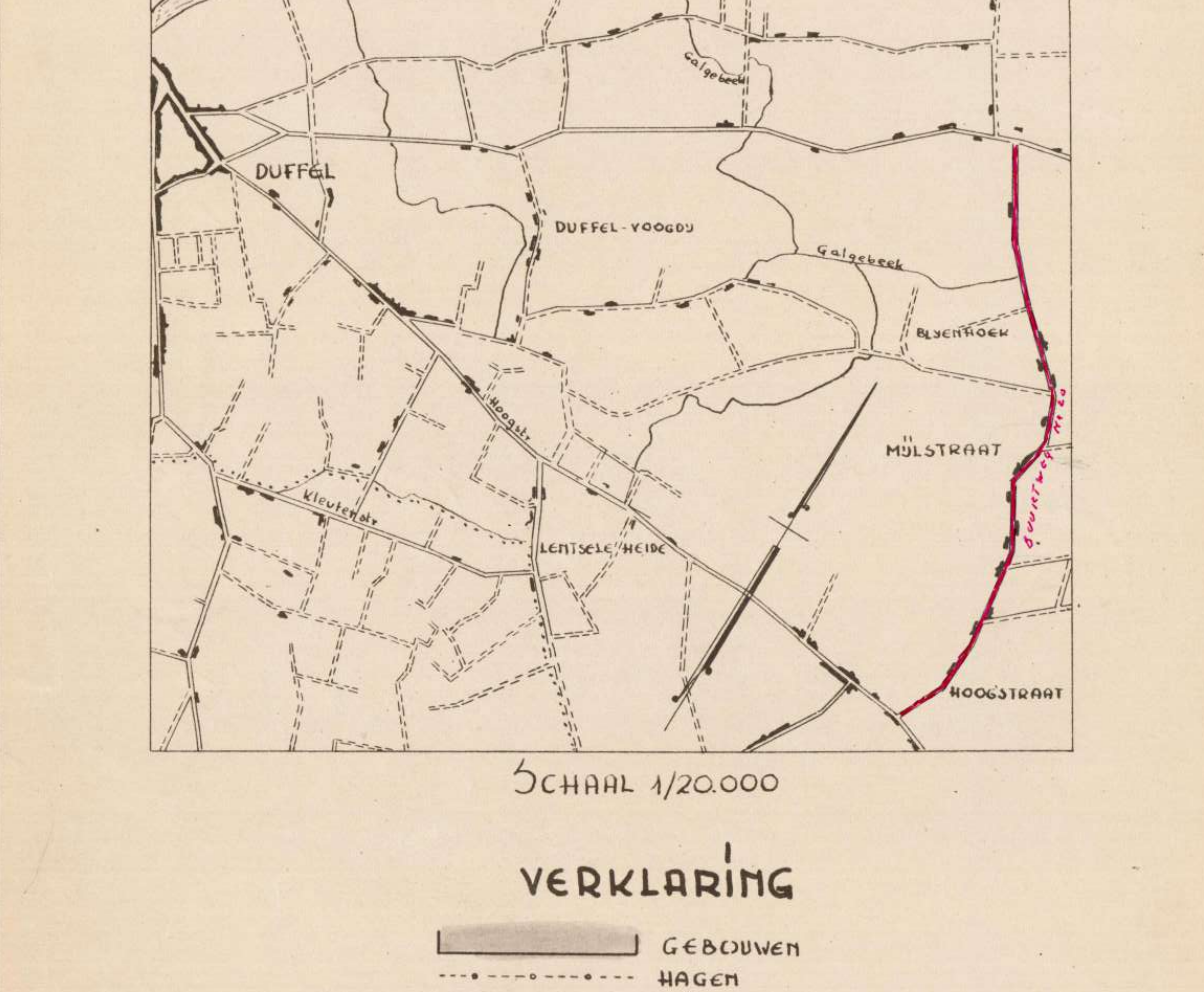

Duffel
Nete
Duffel-Vooruit
Lentiske-Heide
Mijlstraat
Hoogstraat
Buurtweg Nr 20

Schaal 1/20.000

VERKLARING

- ▨ Gebouwen
- Hagen
- Prikkeldraad
- Muren
- Aslijn
- 🟥 Rooilijn
- 🟨 Te onteigenen
- ☐ Weder af te staan
- 🟩 Zone non aedificandi

G.Z.V. Goed zonder verdiep
N. ½ V. Nieuw ½ verdiep
T.M.V Tamelijk met verdiep

Steenweg naar Duffel
Hoogstraat
Weg Nr 2
Wijk B
Wijk C
Buurtweg Nr 20
Weg Nr 22
Weg Nr 25
Waterloop Nr 8
Buurtweg Nr 1
A.C. 152
B.C. 122
G.Z.V.
G.M.V.
T.M.V.