


Commune de Ghlin.

PLAN

présentant le Lotissement
d'une propriété cadastrée Fon C, partie du
n° 357^a et les n° 357^b, 358^b, 358^c, 359^f, 359^g
lieu dit: Joncquoy - appartenant à
M^{lle} Musin Odilie, rentière à Ghlin.
Place du Joncquoy.

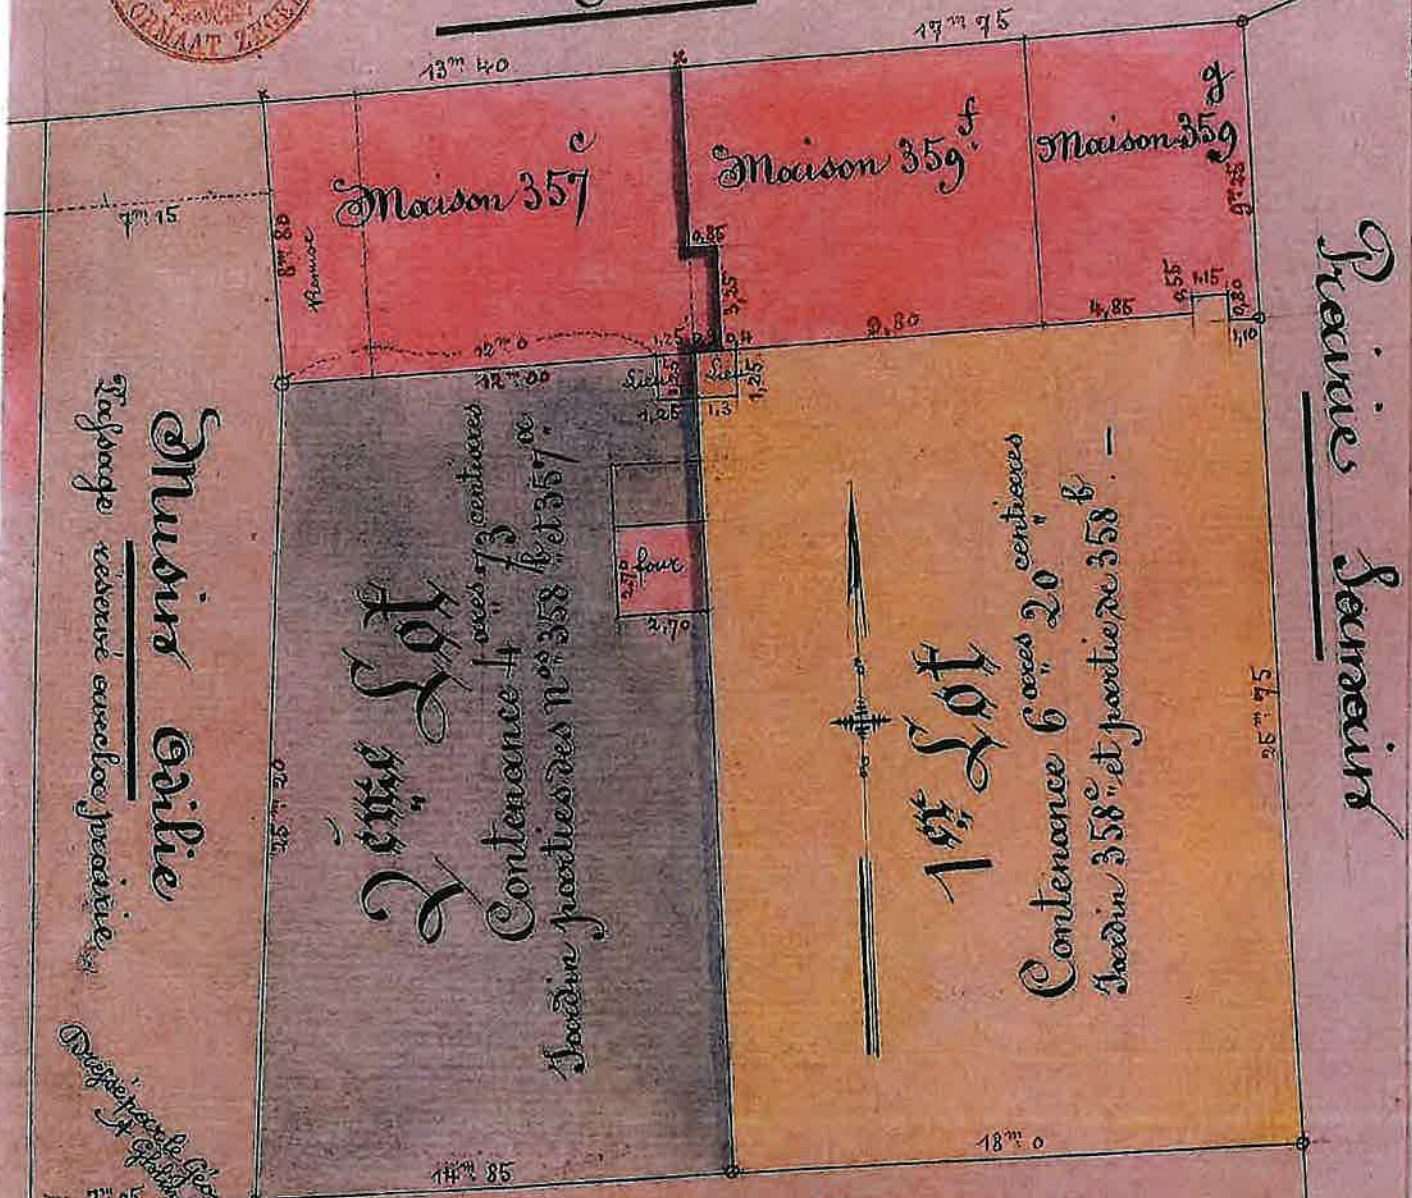

Murs Odilie
Fou
réservé aux locataires

2^e Lot
Contenance 4 ares 73 centiares
Jardin parties des n° 358^b et 357^{oc}

1^{er} Lot
Contenance 6 ares 20 centiares
Jardin 358^c et partie de 358^b

Maison 357
Maison 359^f
Maison 359^g

Prairie Semaux

Prairie Odilie Musin

Echelle de 1 à 250 mètres

Division cadastrale de la commune de Ghlin le 6 septembre 1919
Musin Odilie