Situation cadastrale : 1/5000

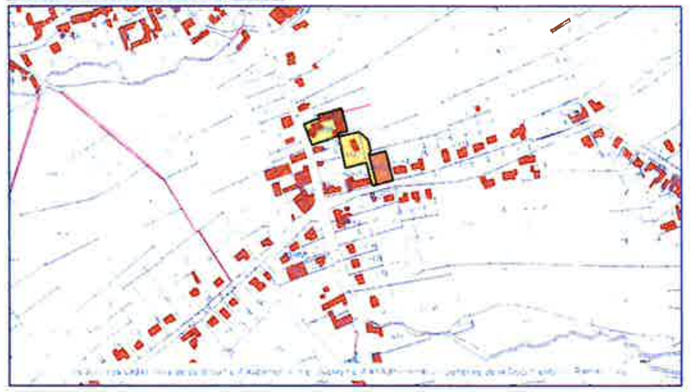

Servitudes

TABLEAU DES BAIES			
NOM	LARGEUR	HAUTEUR	ALLEGE
A	1.36m	2.079m	/
B	1.2m	1.034m	2.148m
C	2.03m	0.821m	2.374m
D	1.15m	0.985m	3.582m
E	2.05m	0.845m	4.136m
F	3.45m	3.544m	/
G	2.75m	0.976m	1.834m
H	3.36m	3.155m	/
I	1.00m	1.915m	0.630m
J	2.00m	/	/

Commune de HONNELLES / 9°Division
Athis / Section B / N° 163L, 163M, 242E2, 242Z Pies
PROCES-VERBAL DE MESURAGE ET DE DIVISION

... sc sprl Bureau d'Etudes Sébastien Roemans ...

... Sébastien Roemans ...

... numéros 163L, 163M, 242E2, 242Z.

Lot 1	2000-2001-2002-2003-2004-2005-2006-2007-2008-2009-2010-2011-2000	20A 02Ca
Lot 2	2020-2021-2022-2023-2024-2025-2026-2027-2030-2031-2032-2033-2034-2035-2036-2020	19A 36Ca
Lot 3	2027-2028-2029-2030-2027	10A 70Ca

DOCUMENTS CONSULTES :

- ... M. STIEVENART ... 12/07/2011 ... 163K Pie, 242Y Pie, 242C2,
- ... 24/01/2016, ... 242E2 Pie, 242F2 Pie
- ... 16/08/2018, ... 163 Pie, 242F2 Pie.
- ... Athis.

REMARQUES ET SERVITUDES :

- ... 4006-4007 ...

Pour rappel ...

- ... 2024-2025-2026-2027-2030-2031-2032-2033-2034-2035-5000-2024 ...
- ... B à G
- ... A et H ...
- ... I ... J ...

Plan de mesurage : 1/250

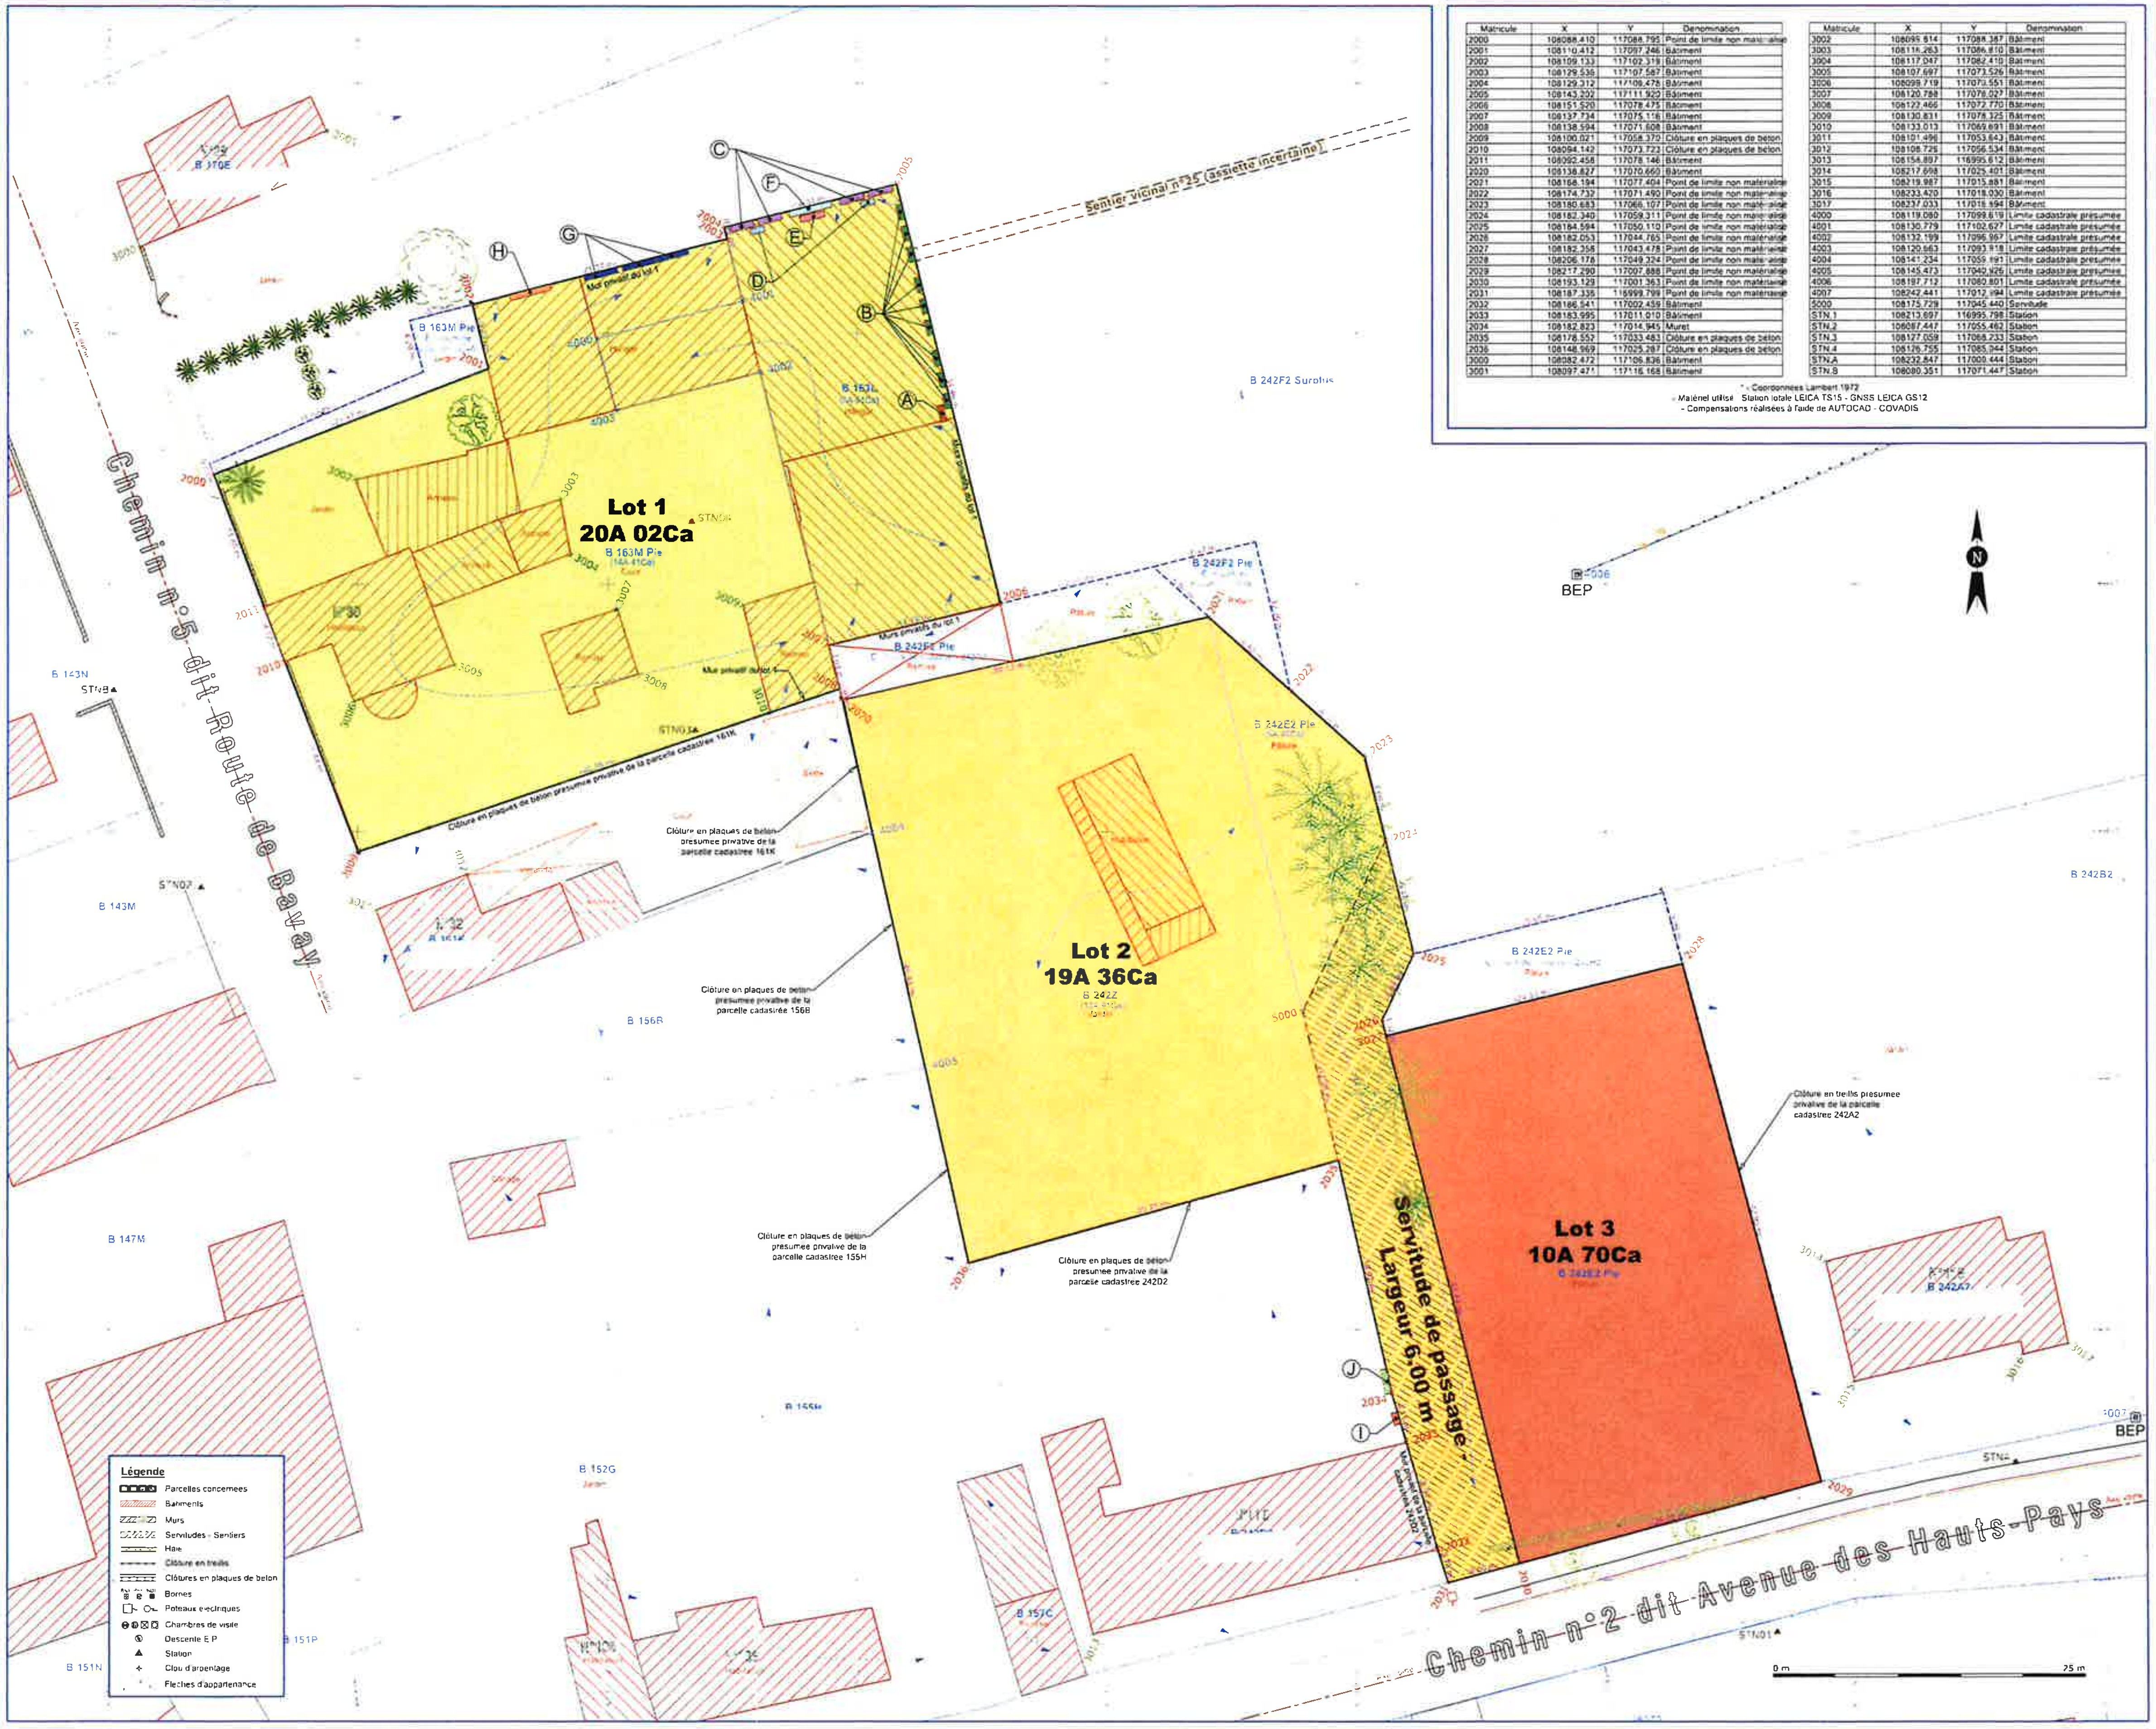

Plan de mesurage : 1/250

Matricule	X	Y	Dénomination
2000	108088.410	117088.795	Point de limite non matérialisé
2001	108110.412	117097.246	Bâtiment
2002	108109.133	117102.319	Bâtiment
2003	108129.536	117107.587	Bâtiment
2004	108129.312	117109.478	Bâtiment
2005	108143.202	117111.920	Bâtiment
2006	108151.520	117078.475	Bâtiment
2007	108137.734	117075.116	Bâtiment
2008	108138.594	117071.608	Bâtiment
2009	108100.021	117058.370	Clôture en plaques de béton
2010	108094.142	117073.722	Clôture en plaques de béton
2011	108092.458	117078.146	Bâtiment
2020	108138.827	117070.660	Bâtiment
2021	108168.194	117077.404	Point de limite non matérialisé
2022	108174.732	117071.490	Point de limite non matérialisé
2023	108180.683	117066.107	Point de limite non matérialisé
2024	108182.340	117059.311	Point de limite non matérialisé
2025	108184.594	117050.110	Point de limite non matérialisé
2026	108182.053	117044.765	Point de limite non matérialisé
2027	108182.356	117043.478	Point de limite non matérialisé
2028	108206.178	117049.324	Point de limite non matérialisé
2029	108217.290	117007.888	Point de limite non matérialisé
2030	108193.129	117001.363	Point de limite non matérialisé
2031	108187.335	116999.799	Point de limite non matérialisé
2032	108186.541	117002.459	Bâtiment
2033	108183.995	117011.010	Bâtiment
2034	108182.823	117014.945	Muret
2035	108178.552	117033.483	Clôture en plaques de béton
2036	108148.969	117025.287	Clôture en plaques de béton
3000	108082.472	117106.836	Bâtiment
3001	108097.471	117116.168	Bâtiment

Matricule	X	Y	Dénomination
3002	108095.614	117088.387	Bâtiment
3003	108116.263	117086.810	Bâtiment
3004	108117.047	117082.410	Bâtiment
3005	108107.697	117073.526	Bâtiment
3006	108099.719	117070.551	Bâtiment
3007	108120.788	117076.027	Bâtiment
3008	108122.466	117072.770	Bâtiment
3009	108130.831	117078.325	Bâtiment
3010	108133.013	117069.691	Bâtiment
3011	108101.496	117053.643	Bâtiment
3012	108108.726	117056.534	Bâtiment
3013	108154.897	116995.612	Bâtiment
3014	108217.698	117025.401	Bâtiment
3015	108219.987	117015.881	Bâtiment
3016	108233.420	117018.030	Bâtiment
3017	108237.033	117016.494	Bâtiment
4000	108119.080	117099.619	Limite cadastrale présumée
4001	108130.779	117102.627	Limite cadastrale présumée
4002	108132.199	117096.967	Limite cadastrale présumée
4003	108120.663	117093.918	Limite cadastrale présumée
4004	108141.234	117059.191	Limite cadastrale présumée
4005	108145.473	117040.926	Limite cadastrale présumée
4006	108197.712	117080.801	Limite cadastrale présumée
4007	108242.441	117012.194	Limite cadastrale présumée
5000	108175.729	117045.440	Servitude
STN.1	108213.697	116995.798	Station
STN.2	108087.447	117055.462	Station
STN.3	108127.059	117068.233	Station
STN.4	108126.755	117085.044	Station
STN.A	108232.847	117000.444	Station
STN.B	108080.351	117071.447	Station

* - Coordonnées Lambert 1972
- Matériel utilisé : Station totale LEICA TS15 - GNSS LEICA GS12
- Compensations réalisées à l'aide de AUTOCAD - COVADIS