


TYPE E-F

VOIR PLAN SPÉCIAL DES GARAGES

MARKES DE

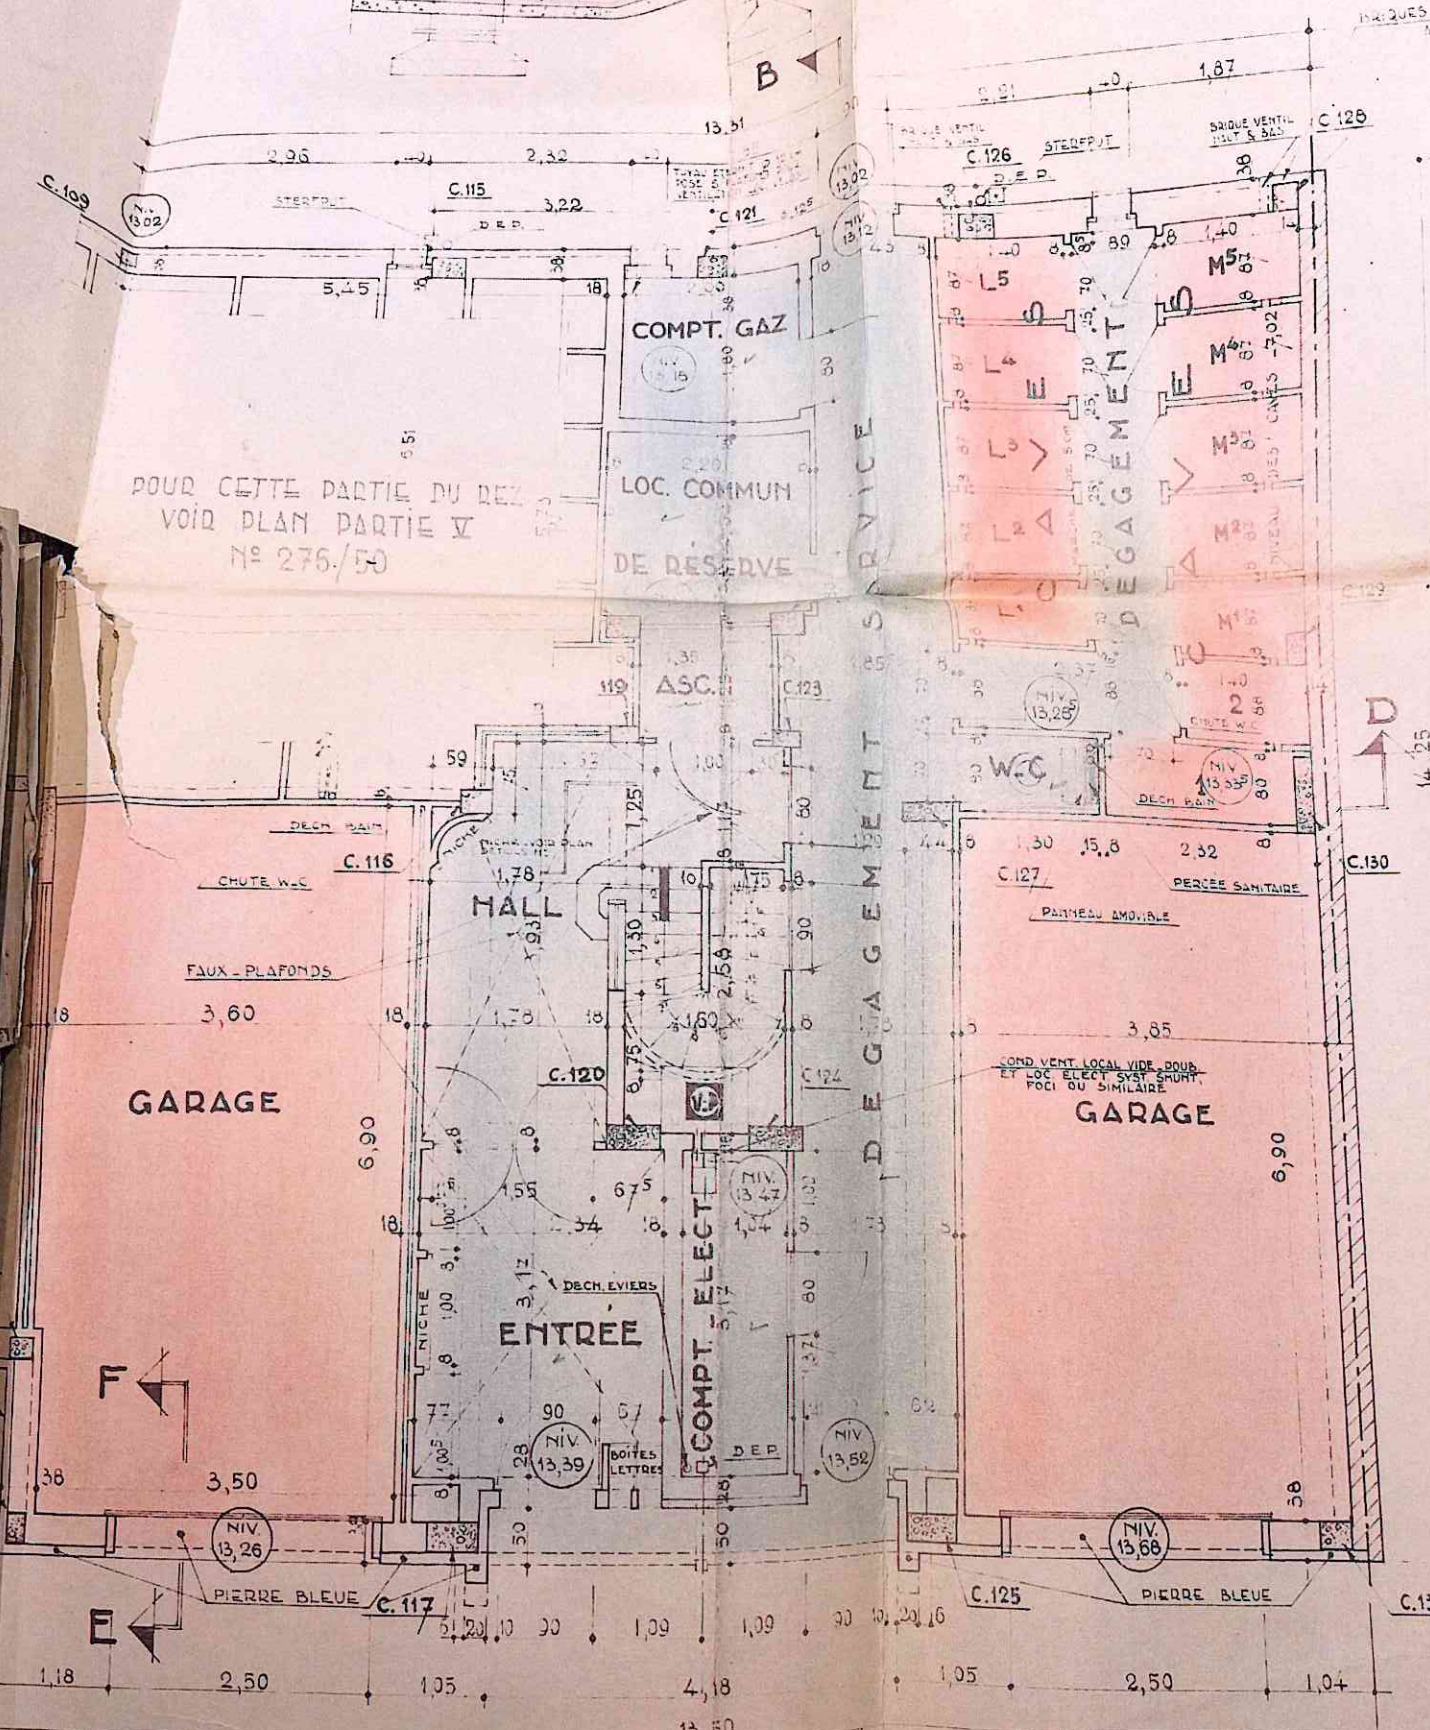

POUR CETTE PARTIE DU REZ  
VOIR PLAN PARTIE V  
N° 276/50

COMPT. GAZ  
LOC. COMMUN  
DE RESERVE

DEGAGEMENT SERVICE

L5  
L4  
L3  
L2  
L1  
M5  
M4  
M3  
M2  
M1

HALL

GARAGE

GARAGE

ENTREE

COMPT. ELECT.

TYPE: L

TYPE: M


REZ-DE-CHAUSSÉE







SOUS-SOL

SPECIAL DES GARAGES

NIV. 9,40

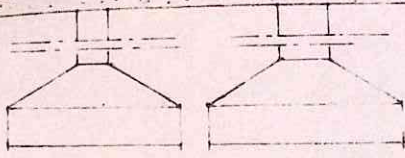

BRIQUES DE BOOM RECOIT A LA DAGUE

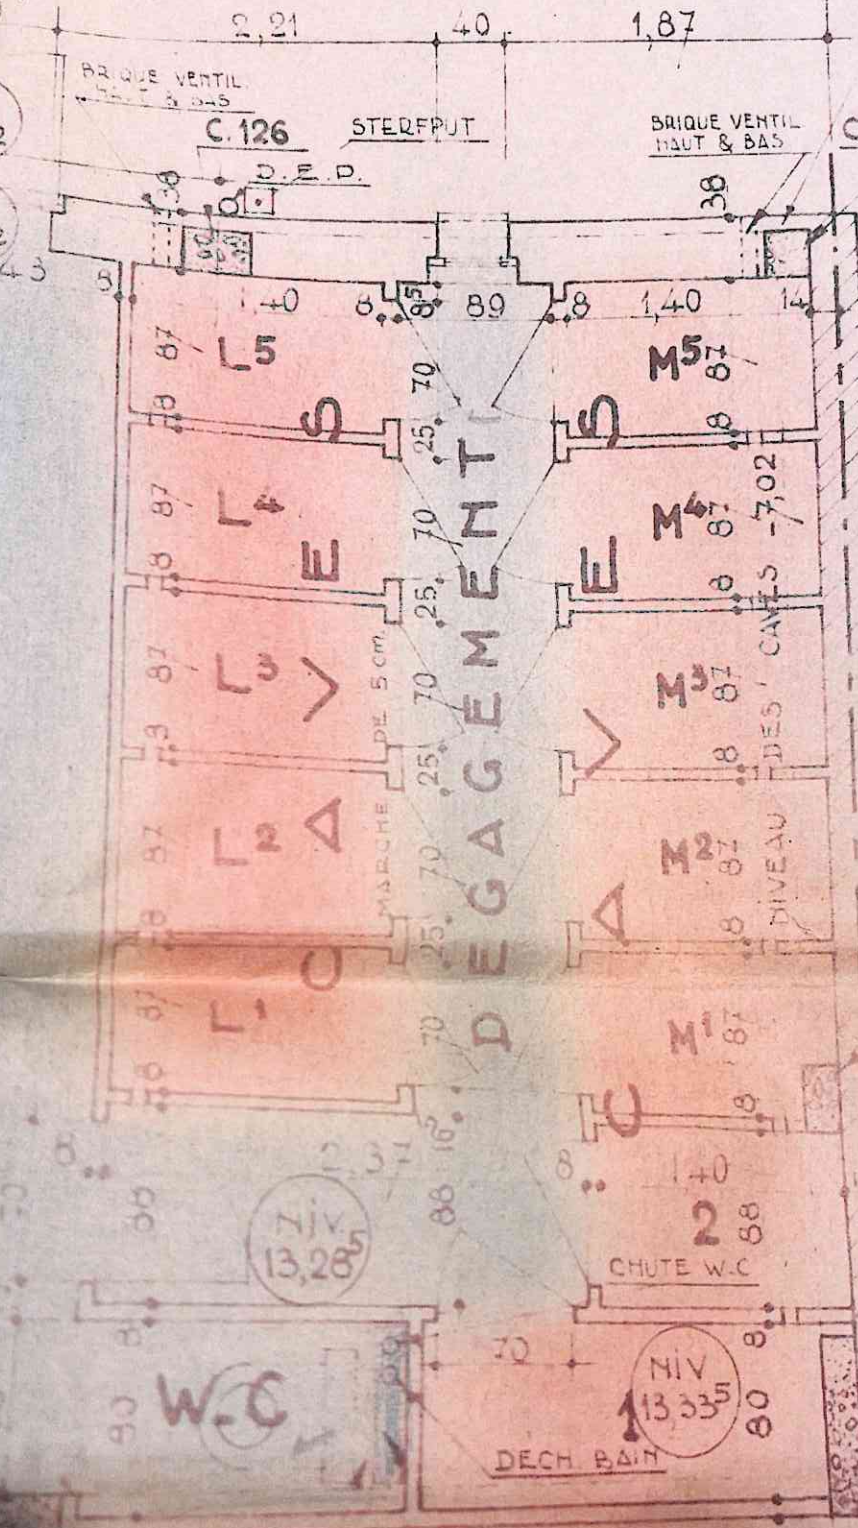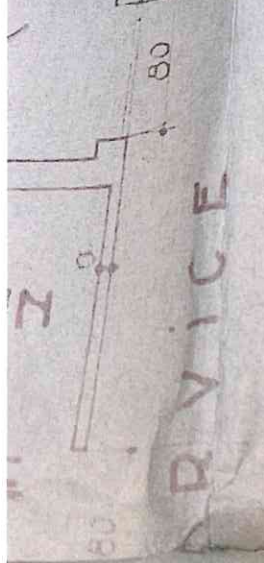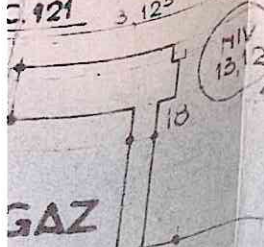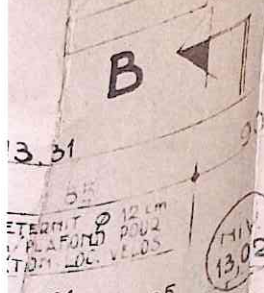

BRIQUE VENTIL

C.126 STERFPUT

BRIQUE VENTIL HAUT & BAS

C.128

D.E.P.

38

MARGE DE 5 CM

NIVEAU DES CAVES -7,02

C.129

CHUTE W.C

W.C

DECH BAIN

D

14,25

C.130

C.127


PERCEE SANITAIRE

PANNEAU AMOVIBLE



TOITURE

VENTILATION DES LOCAUX BAIN ET W.C. PAR PARTICULIERS A LAMELLES ASPIRATEURS STATIQUE TOITURE TERRASSE. DOSSIER BAIGNOIRE EN FMENCE SUR 120 CM

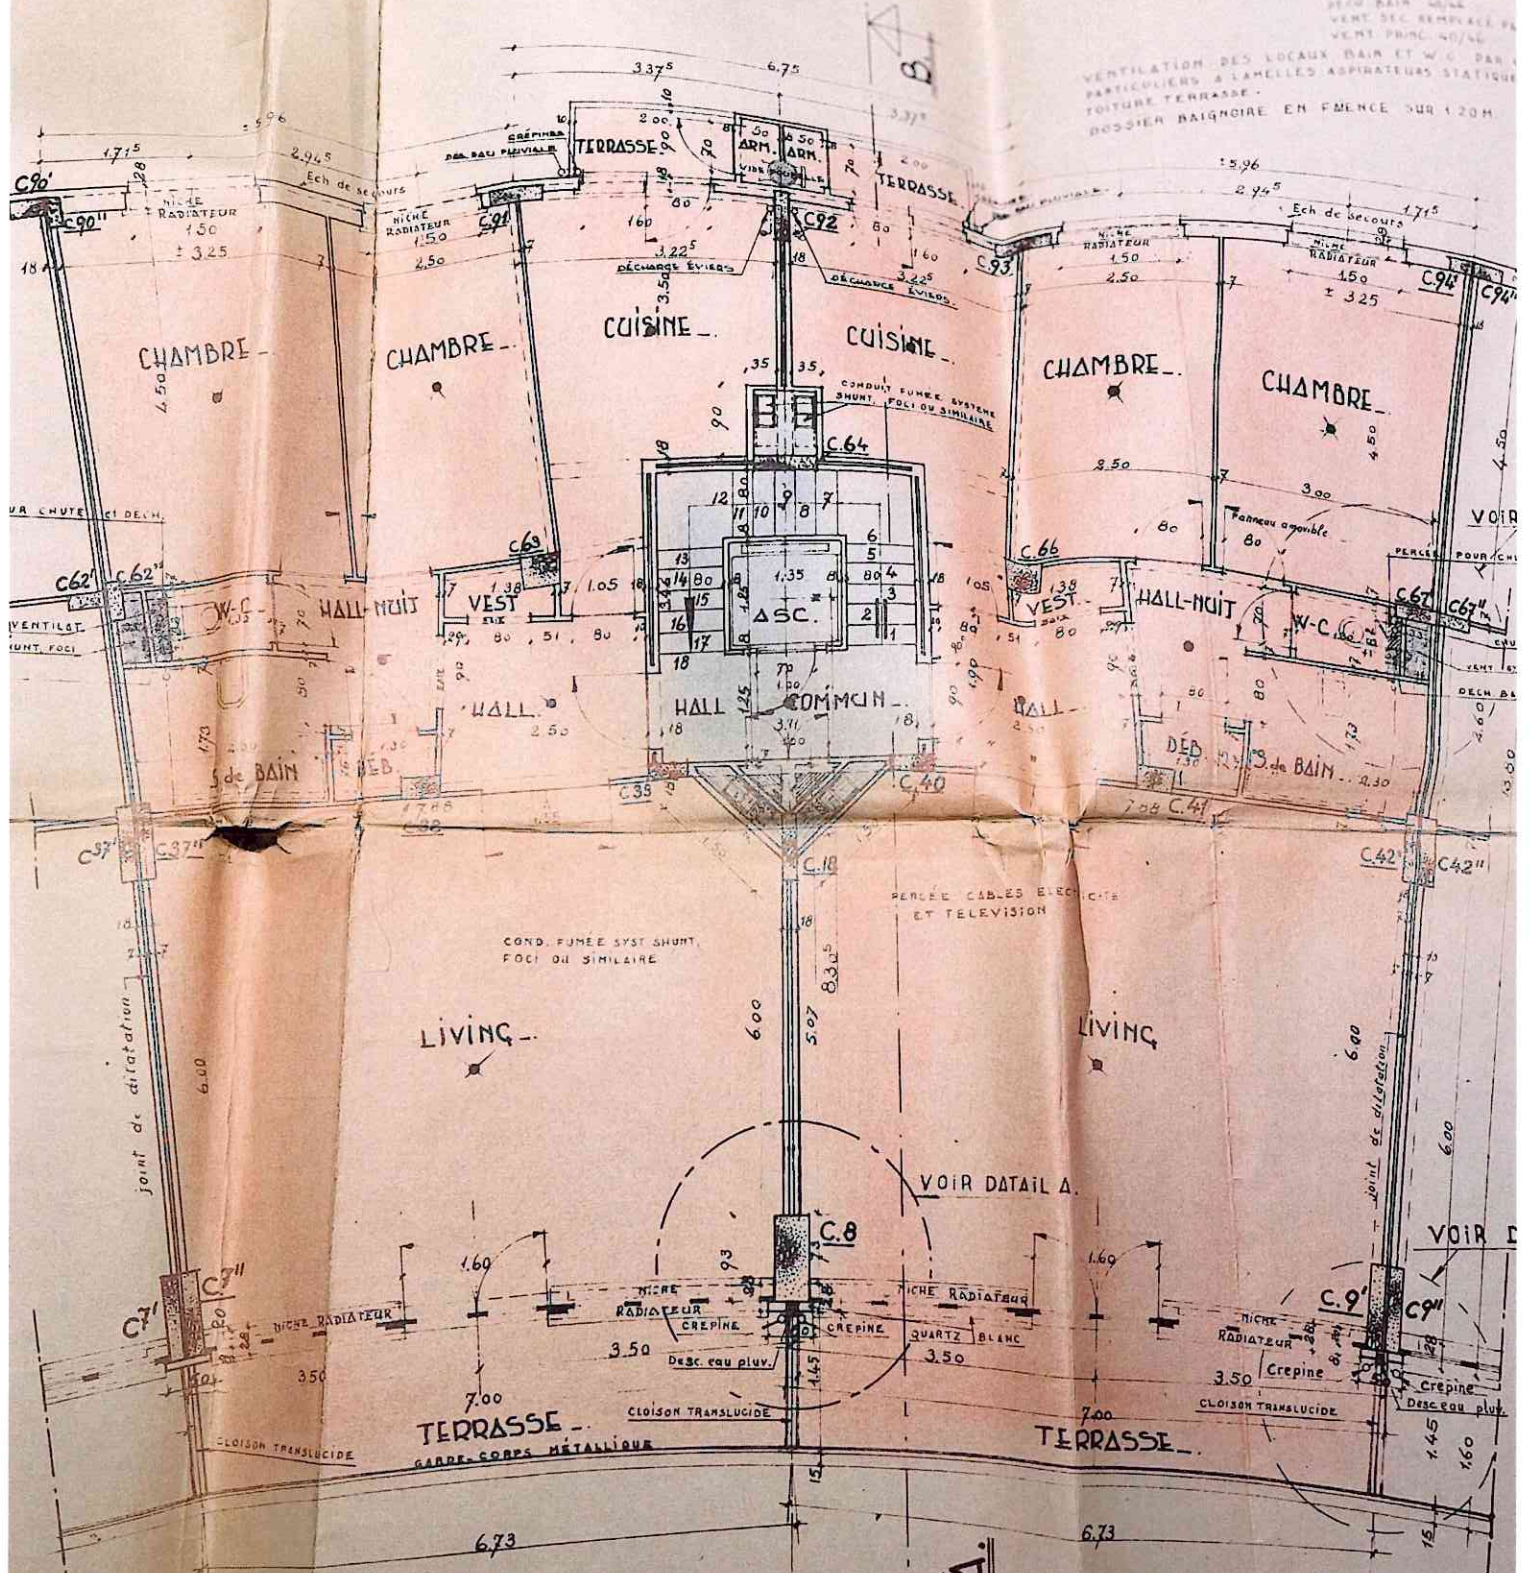

TYPE H

TYPE I

ÉTAGE TYPE (Étages du premier au 8<sup>e</sup>)