PROVINCIE **BRABANT**	GEMEENTE **BERTEM**	J. VAN HAERENSTRAAT GEENSTRAAT INGEKOMEN 0 6 OKT. 1988
ONTWERP	ROOILIJN EN ONTEIGENINGS-PLAN VAN VOETWEG NR 63 J. VANHAERENSTRAAT EN DE GEENSTRAAT	
OPDRACHT-GEVER	GEMEENTEBESTUUR VAN BERTEM	
SECTIE	A	

PLAN 1 — ROOILIJN EN ONTEIGENINGSPLAN

DE ONTWERPER

Studie - &
Architektenbureau G.V.E.
Dr. V. De Walsplein, 3, - 3070 KORTENBERG
Tel. 02 / 759.54.85 - B.T.W. 416.025.377
GOOSSENS Gustaaf — Architekt - Urbanist
VAN EYCKEN Fernand — Ingenieur - Architekt
VAN EYCKEN Jan — Landmeter-Expert O G

[redacted]

OPP: 0.53 m2	GETEK. R.W.	GEWIJZ. AUG.'85 SEP.'88
DAT. OKT. 1984	SCHAAL: 1/500	DOS. W - 3459/A

GEMEENTE BERTEM

Gezien en voorlopig aangenomen door de gemeenteraad in zitting van 0 8 NOV. 1988

OP BEVEL

De Secretaris
De coster R.

De Burgemeester
~~Erven G.~~ Bertels J.

Het College van Burgemeester en Schepenen bevestigt dat onderhavig plan ter inzage van het publiek werd neergelegd van 25 NOV. 1988 tot 13 DEC. 1988

De Secretaris
De coster R.

De Burgemeester
~~Erven G.~~ Bertels J.

Gezien en definitief aangenomen door de gemeenteraad in zitting van 23 JAN. 1989

OP BEVEL

De Secretaris
De coster R.

De Burgemeester
~~Erven G.~~ Bertels J.

Voor eensluidend afschrift van het aan het openbaar onderworpen origineel

VANWEGE HET COLLEGE

De Secretaris
De coster R.

De Burgemeester
~~Erven G.~~ Bertels J.

SECTIE A 3e.b

LEGENDE

BEZOEKSCHOUW	⊡
WATERSLIKKER	▥
ELEKTRICITEITSPAAL	▫E.P.
PUTJE WATERLEIDING	▫W
PUTJE GASLEIDING	▫G
BRANDKRAAN	▫B.K.
AFSLUITING	
HAAG	
GEBOUW	

STAAT DER GEBOUWEN

N.	NIEUW
O.G.S.	OUD GOEDE STAAT
🟨	GRONDINNEMINGEN
🟧	GRONDINNEMINGEN BELAST MET ERFDIENSTBAARHEID
—	ROOILIJN

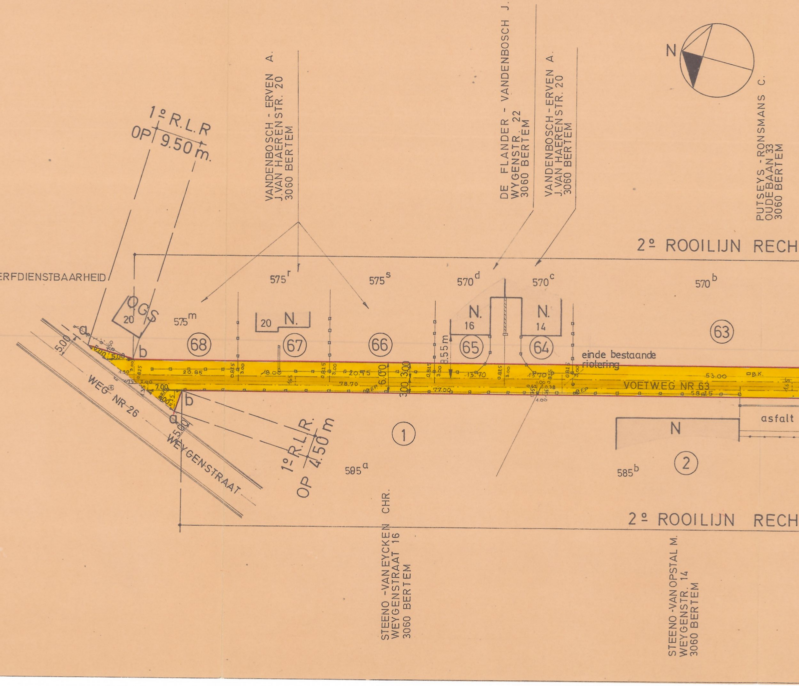
1° R.L.R
OP 9.50 m.
O.G.S
20
575m
VANDENBOSCH - ERVEN A.
J.VAN HAERENSTR. 20
3060 BERTEM
575r
575s
20
N.
DE FLANDER - VANDENBOSCH J.
WYGENSTR. 22
3060 BERTEM
VANDENBOSCH-ERVEN A.
J.VAN HAERENSTR. 20
3060 BERTEM
570d
570c
570b
N.
16
N.
14
PUTSEYS - RONSMANS C.
OUDEBAAN 33
3060 BERTEM
N
2° ROOILIJN RECH
(68)
(67)
(66)
(65)
(64)
(63)
a
b
5.00
5.00
5.00
20.85
18.00
20.75
78.70
6.00
3.00
3.00
3.55 m
13.70
13.70
77.00
7.00
einde bestaande
riolering
53.00
B.K.
VOETWEG NR 63
58.25
EP
asfalt
N
WEG NR 26
WEYGENSTRAAT
a
b
5.00
1° R.L.R.
OP 4.50 m
(1)
585a
(2)
585b
2° ROOILIJN RECH
STEENO -VANEYCKEN CHR.
WEYGENSTRAAT 16
3060 BERTEM
STEENO -VANOPSTAL M.
WEYGENSTR. 14
3060 BERTEM

blad

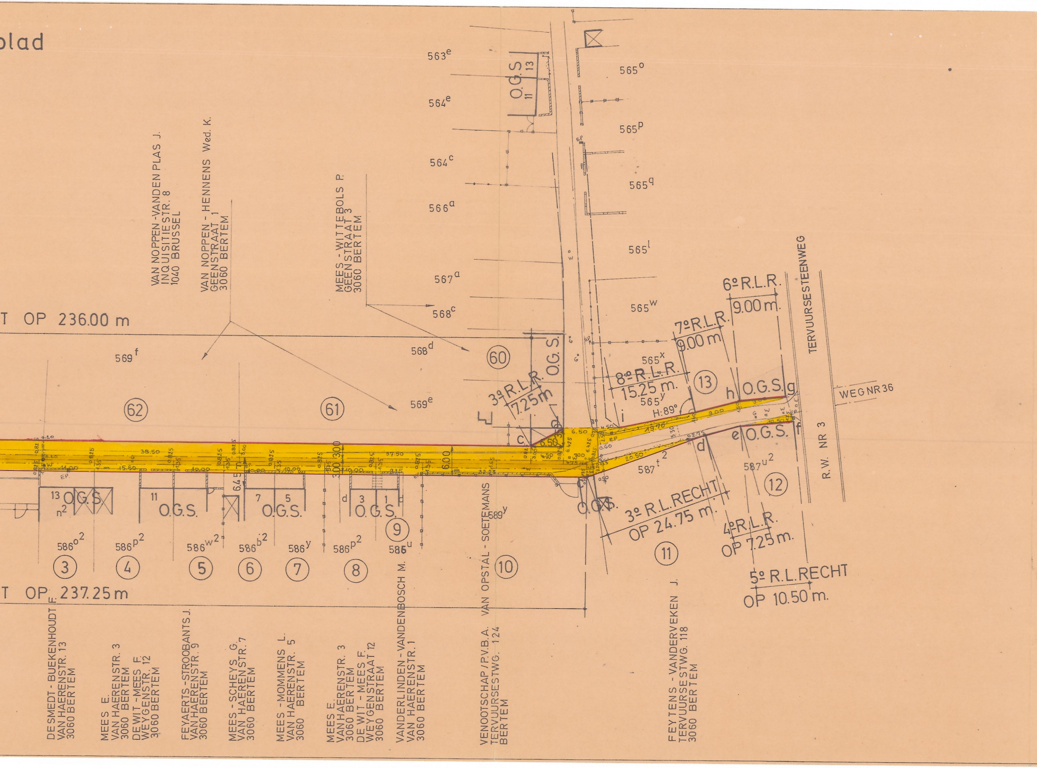
T OP 236.00 m
T OP 237.25 m
563e
564e
564c
566a
567a
568c
568d
569f
569e
565o
565p
565q
565l
565w
565x
565y
587t2
587u2
586o2
586p2
586w2
586b2
586y
586p2
586u
589y
62
61
60
13
12
11
10
9
8
7
6
5
4
3
O.G.S.
3º R.L.R. 7.25 m
6º R.L.R. 9.00 m
7º R.L.R. 9.00 m
8º R.L.R. 15.25 m.
3º R.L.RECHT OP 24.75 m.
4º R.L.R. OP 7.25 m.
5º R.L.RECHT OP 10.50 m.
H: 89º
TERVUURSESTEENWEG
WEG NR 36
R.W. NR 3
VAN NOPPEN - VANDEN PLAS J. INQUISITIESTR. 8 1040 BRUSSEL
VAN NOPPEN - HENNENS Wed. K. GEENSTRAAT 1 3060 BERTEM
MEES - WITTEBOLS P. GEENSTRAAT 3 3060 BERTEM
DE SMEDT - BUEKENHOUDT F. VAN HAERENSTR. 13 3060 BERTEM
MEES E. VAN HAERENSTR. 3 3060 BERTEM
DE WIT - MEES F. WEYGENSTR. 12 3060 BERTEM
FEYAERTS - STROOBANTS J. VAN HAERENSTR. 9 3060 BERTEM
MEES - SCHEYS G. VAN HAERENSTR. 7 3060 BERTEM
MEES - MOMMENS L. VAN HAERENSTR. 5 3060 BERTEM
MEES E. VAN HAERENSTR. 3 3060 BERTEM
DE WIT - MEES F. WEYGENSTRAAT 12 3060 BERTEM
VANDERLINDEN - VANDENBOSCH M. VAN HAERENSTR. 1 3060 BERTEM
VAN OPSTAL - SOETEMANS
VENOOTSCHAP / P.V.B.A. TERVUURSESTWG. 124 BERTEM
FEYTENS - VANDERVEKEN J. TERVUURSESTWG. 118 3060 BERTEM
6.00
6.50
3.00
38.50
57.50
15.60
19.70
20.50
9.00
6.45
c
d
e
f
g
h
i

SECTIE A 3e blad

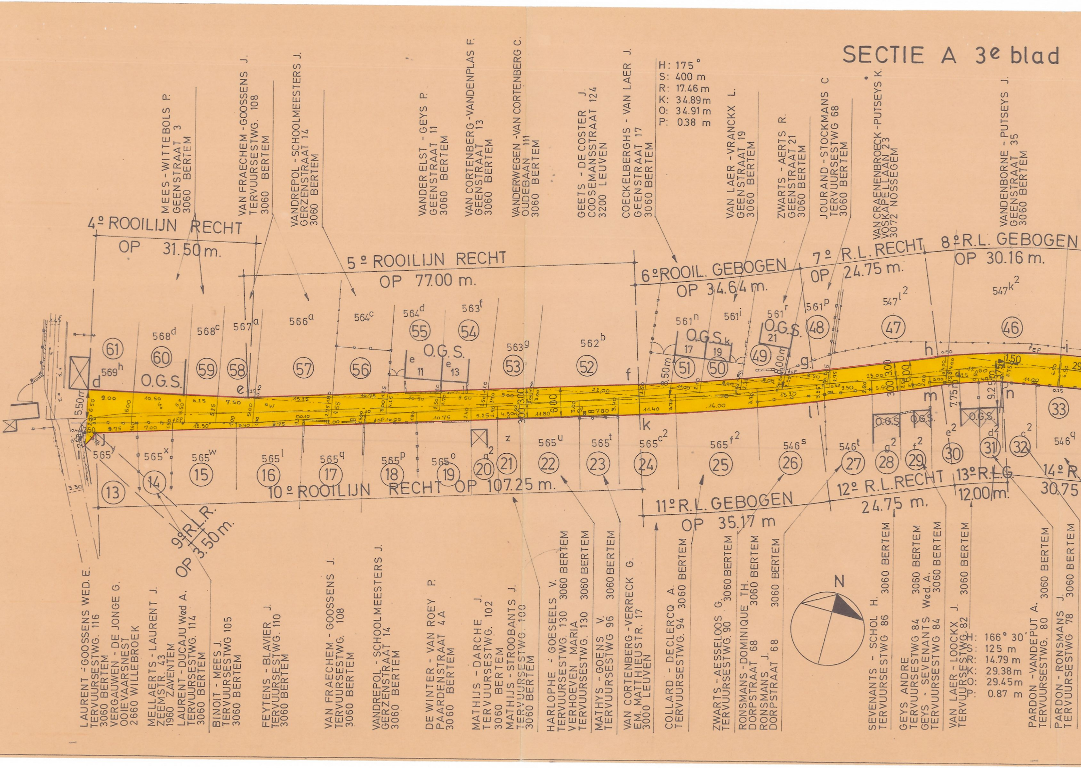
MEES - WITTEBOLS P. GEENSTRAAT 3 3060 BERTEM
VAN FRAECHEM - GOOSSENS J. TERVUURSESTWG. 108 3060 BERTEM
VANDREPOL - SCHOOLMEESTERS J. GERZENSTRAAT 14 3060 BERTEM
VANDER ELST - GEYS P. GEENSTRAAT 11 3060 BERTEM
VAN CORTENBERG - VANDENPLAS F. GEENSTRAAT 13 3060 BERTEM
VANDERWEGEN - VAN CORTENBERG C. OUDEBAAN 111 3060 BERTEM
GEETS - DE COSTER J. COOSEMANSSTRAAT 124 3200 LEUVEN
COECKELBERGHS - VAN LAER J. GEENSTRAAT 17 3060 BERTEM
H: 175°
S: 400 m
R: 17.46 m
K: 34.89 m
O: 34.91 m
P: 0.38 m
VAN LAER - VRANCKX L. GEENSTRAAT 19 3060 BERTEM
ZWARTS - AERTS R. GEENSTRAAT 21 3060 BERTEM
JOURAND - STOCKMANS C TERVUURSESTWG 68 3060 BERTEM
VANCRAENENBROECK - PUTSEYS K. VOSKAPELLAAN 23 3072 NOSSEGEM
VANDENBORNE - PUTSEYS J. GEENSTRAAT 35 3060 BERTEM
4° ROOILIJN RECHT OP 31.50 m.
5° ROOILIJN RECHT OP 77.00 m.
6° ROOIL. GEBOGEN OP 34.64 m.
7° R.L. RECHT OP 24.75 m.
8° R.L. GEBOGEN OP 30.16 m.
O.G.S.
9° R.L.R. OP 3.50 m.
10° ROOILIJN RECHT OP 107.25 m.
11° R.L. GEBOGEN OP 35.17 m
12° R.L. RECHT 24.75 m.
13° R.L.G. 12.00 m.
14° R
30.75
N
LAURENT - GOOSSENS WED. E. TERVUURSESTWG. 116 3060 BERTEM
VERGAUWEN - DE JONGE G. OOIEVAARSNEST 2660 WILLEBROEK
MELLAERTS - LAURENT J. ZEEMSTR. 43 1960 ZAVENTEM
LAURENT - DUCAJU Wed A. TERVUURSESTWG. 114 3060 BERTEM
BINOIT - MEES J. TERVUURSESTWG 105 3060 BERTEM
FEYTENS - BLAVIER J. TERVUURSESTWG. 110 3060 BERTEM
VAN FRAECHEM - GOOSSENS J. TERVUURSESTWG. 108 3060 BERTEM
VANDREPOL - SCHOOLMEESTERS J. GERZENSTRAAT 14 3060 BERTEM
DE WINTER - VAN ROEY P. PAARDENSTRAAT 4A 3060 BERTEM
MATHIJS - DARCHE J. TERVUURSESTWG. 102 3060 BERTEM
MATHIJS - STROOBANTS J. TERVUURSESTWG. 100 3060 BERTEM
HARLOPHE - GOESEELS V. TERVUURSESTWG. 130 3060 BERTEM
VERHOEVEN MARIA TERVUURSESTWG. 130 3060 BERTEM
MATHYS - GOENS V. TERVUURSESTWG 96 3060 BERTEM
VAN CORTENBERG - VERRECK G. EM. MATTHIEUSTR. 17 3000 LEUVEN
COLLARD - DECLERCQ A. TERVUURSESTWG. 94 3060 BERTEM
ZWARTS - AESSELOOS G. TERVUURSESTWG 90 3060 BERTEM
RONSMANS - DOMINIQUE TH. DORPSTRAAT 68 3060 BERTEM
RONSMANS J. DORPSTRAAT 68 3060 BERTEM
SEVENANTS - SCHOL H. TERVUURSESTWG 86 3060 BERTEM
GEYS ANDRE TERVUURSESTWG 84 3060 BERTEM
GEYS - SEVENANTS Wed. A. TERVUURSESTWG 84 3060 BERTEM
VAN LAER - LOOCKX J. TERVUURSESTWG. 82 3060 BERTEM
H: 166° 30'
S: 125 m
R: 14.79 m
K: 29.38 m
O: 29.45 m
P: 0.87 m
PARDON - VANDEPUT A. TERVUURSESTWG. 80 3060 BERTEM
PARDON - RONSMANS J. TERVUURSESTWG. 78 3060 BERTEM

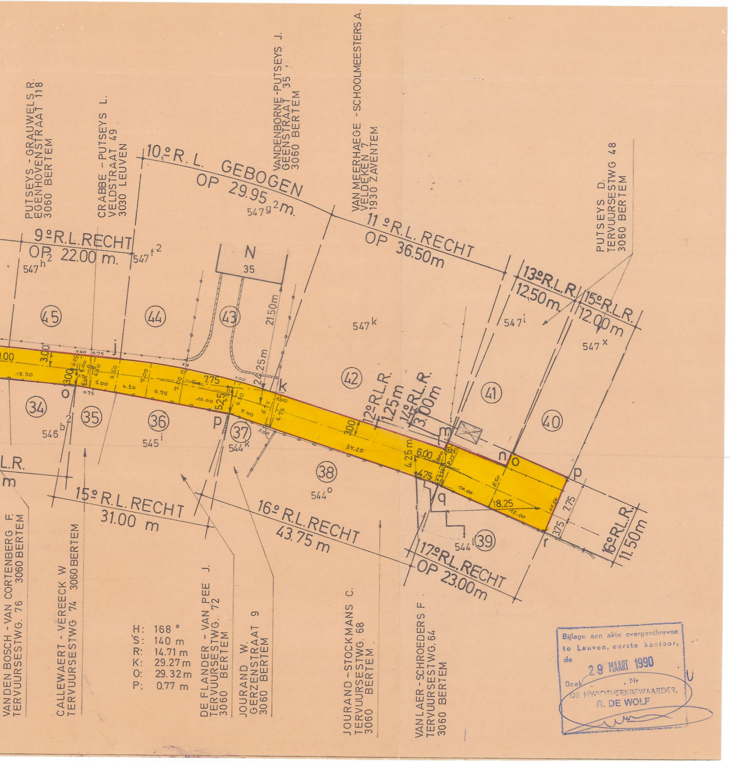
PUTSEYS - GRAUWELS R.
EGENHOVENSTRAAT 118
3060 BERTEM
CRABBE - PUTSEYS L.
VELDSTRAAT 49
3030 LEUVEN
VANDENBORNE-PUTSEYS J.
GEENSTRAAT 35
3060 BERTEM
VAN MEERHAEGE - SCHOOLMEESTERS A.
VELDEKEN 7
1930 ZAVENTEM
PUTSEYS D.
TERVUURSESTWG 48
3060 BERTEM
10° R. L. GEBOGEN
OP 29.95 m.
547g2
9° R.L. RECHT
OP 22.00 m.
547h2
547f2
11° R.L. RECHT
OP 36.50m
13° R.L.R.
12.50m.
15° R.L.R.
12.00m
547i
547x
547k
N
35
21.50m
4.25m
45
44
43
42
41
40
34
35
36
37
38
39
j
k
o
p
m
n
o
p
q
r
12° R.L.R.
1.25m
14° R.L.R.
3.00m
546b2
545i
544k
544o
544l
15° R.L. RECHT
31.00 m
16° R.L. RECHT
43.75 m
17° R.L. RECHT
OP 23.00m
16° R.L.R.
11.50m
L.R.
m
7.75
5.25
3.00
34.25
6.00
4.75
18.25
7.75
3.75
VAN DEN BOSCH - VAN CORTENBERG F.
TERVUURSESTWG. 76 3060 BERTEM
CALLEWAERT - VEREECK W
TERVUURSESTWG 74 3060 BERTEM
DE FLANDER - VAN PEE J.
TERVUURSESTWG. 72
3060 BERTEM
JOURAND W.
GERZENSTRAAT 9
3060 BERTEM
JOURAND - STOCKMANS C.
TERVUURSESTWG. 68
3060 BERTEM
VAN LAER - SCHROEDERS F.
TERVUURSESTWG. 64
3060 BERTEM
H: 168 °
S: 140 m
R: 14.71 m
K: 29.27 m
O: 29.32 m
P: 0.77 m

Bijlage aan akte overgeschreven
te Leuven, eerste kantoor,
de 29 MAART 1990
Boek , Nr
DE HYPOTHEEKBEWAARDER,
R. DE WOLF