



zijgevel rechts

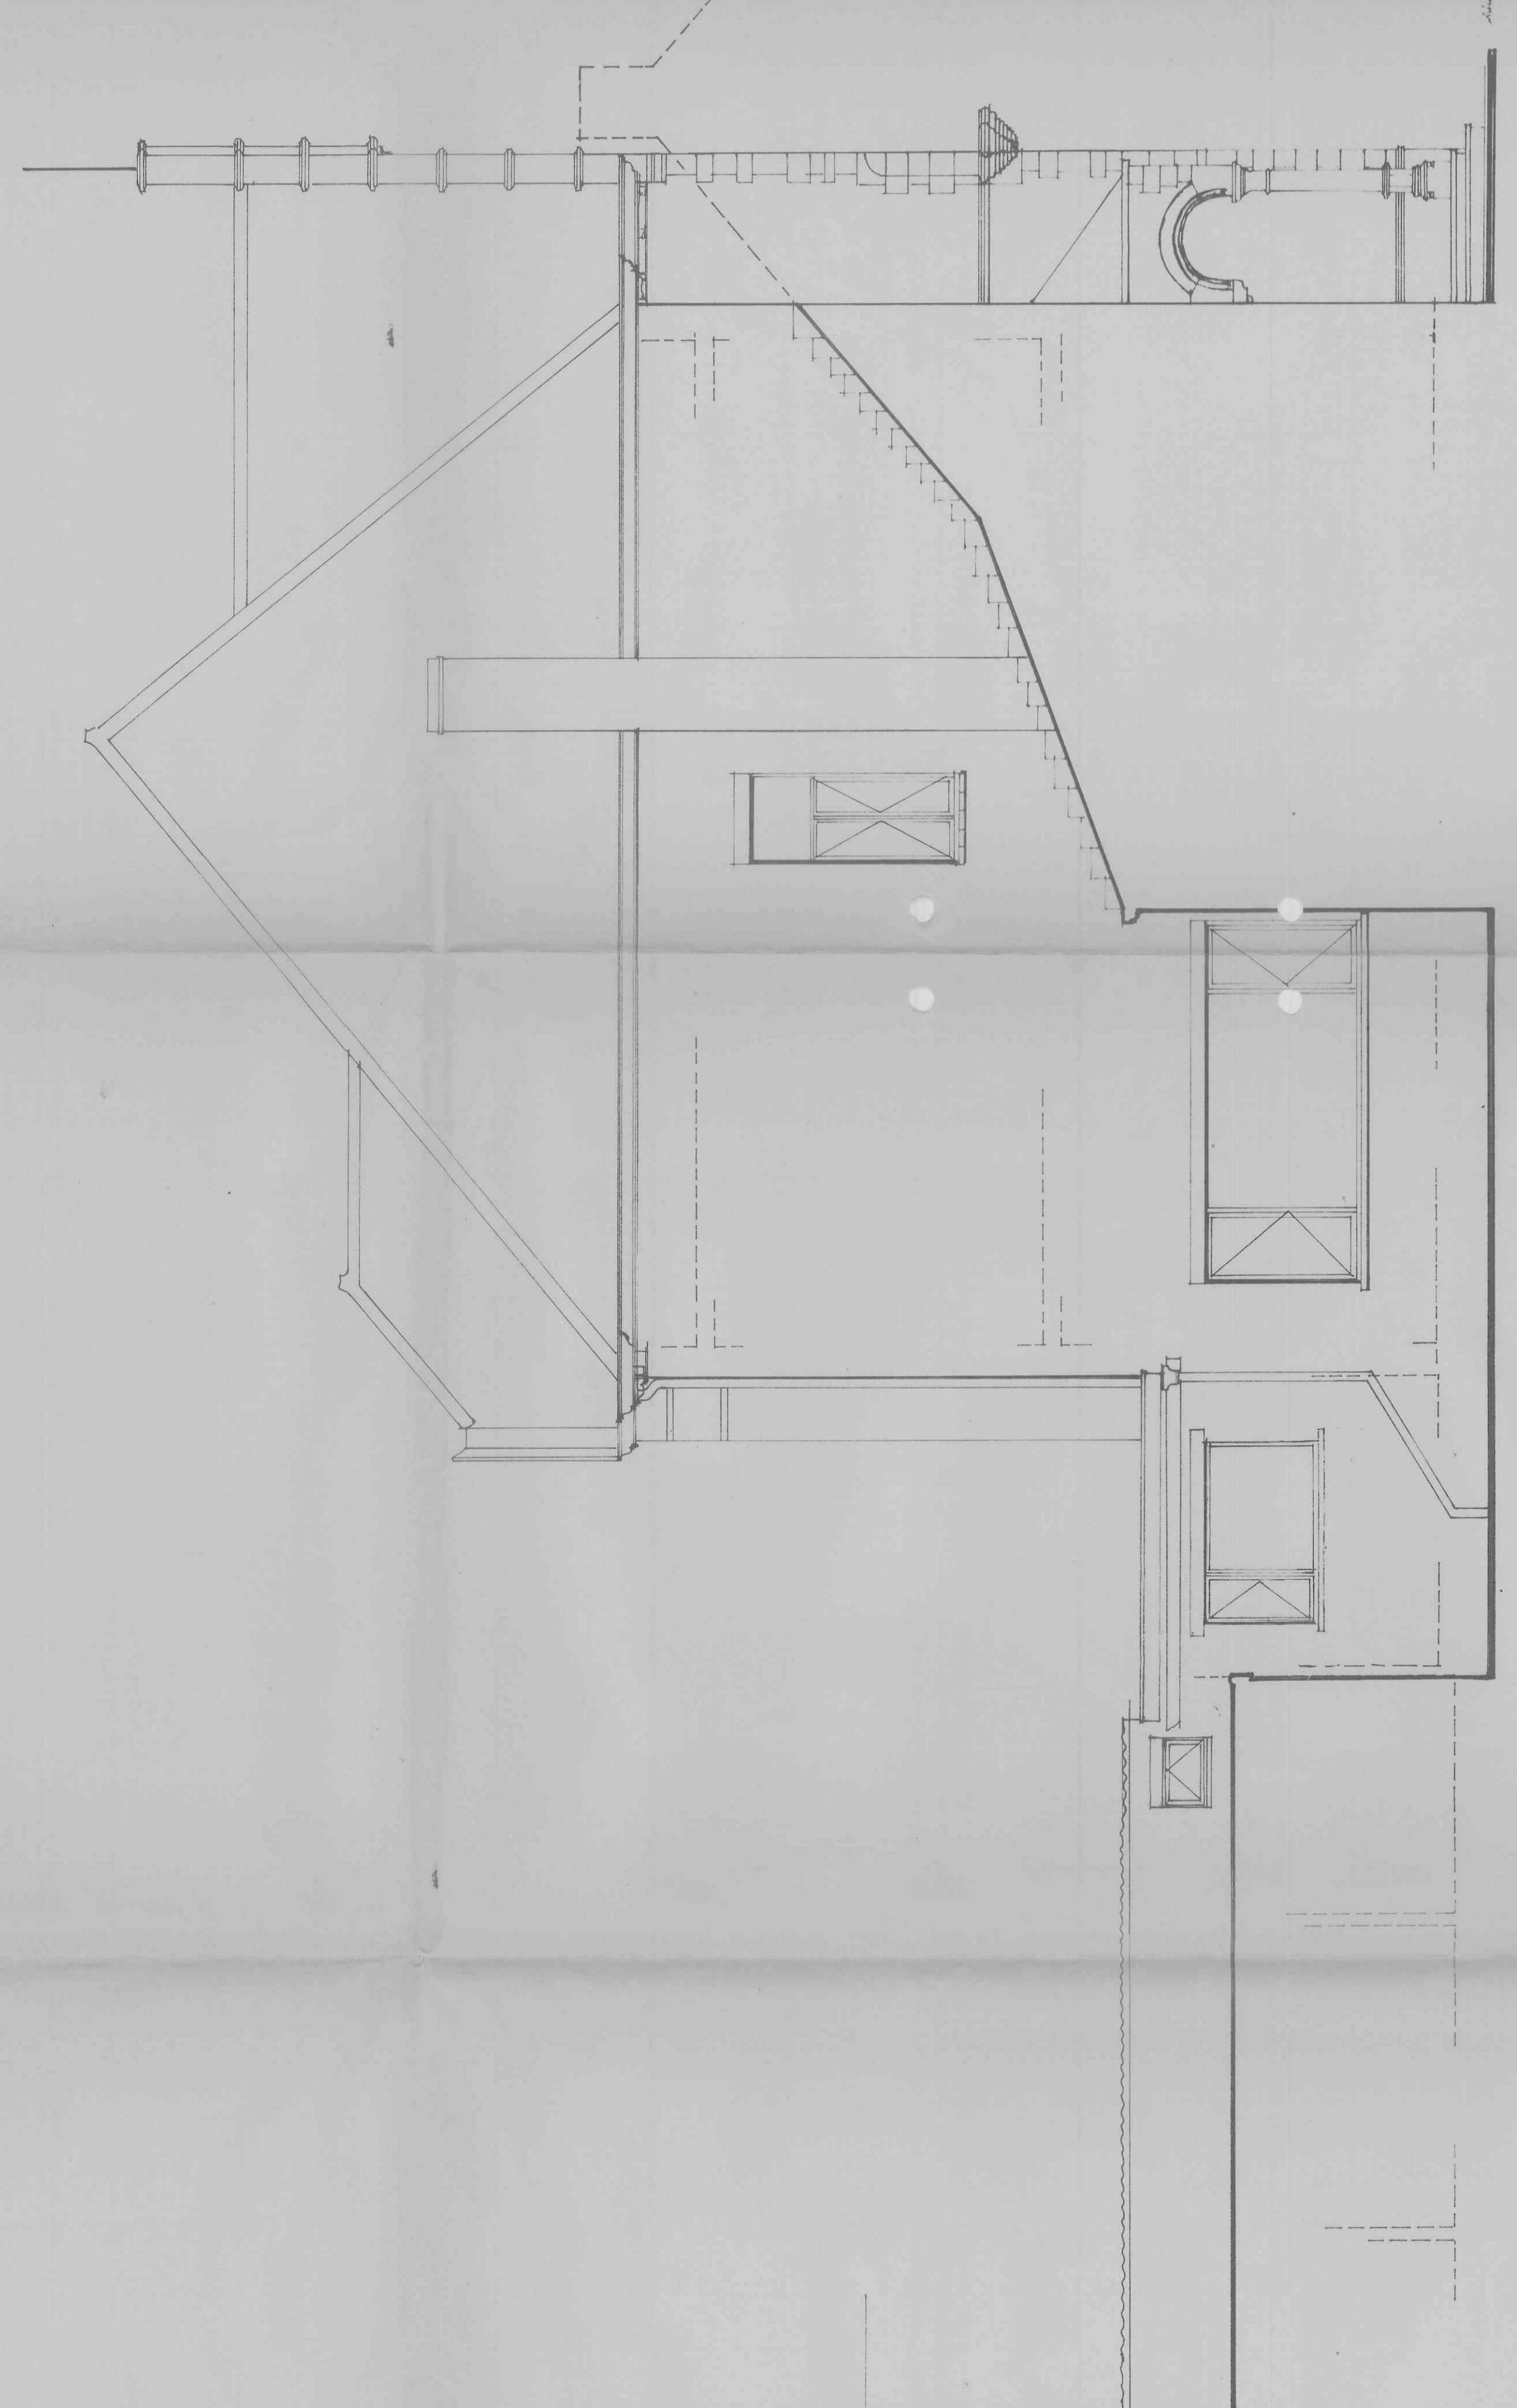


zijgevel links




doorsnede

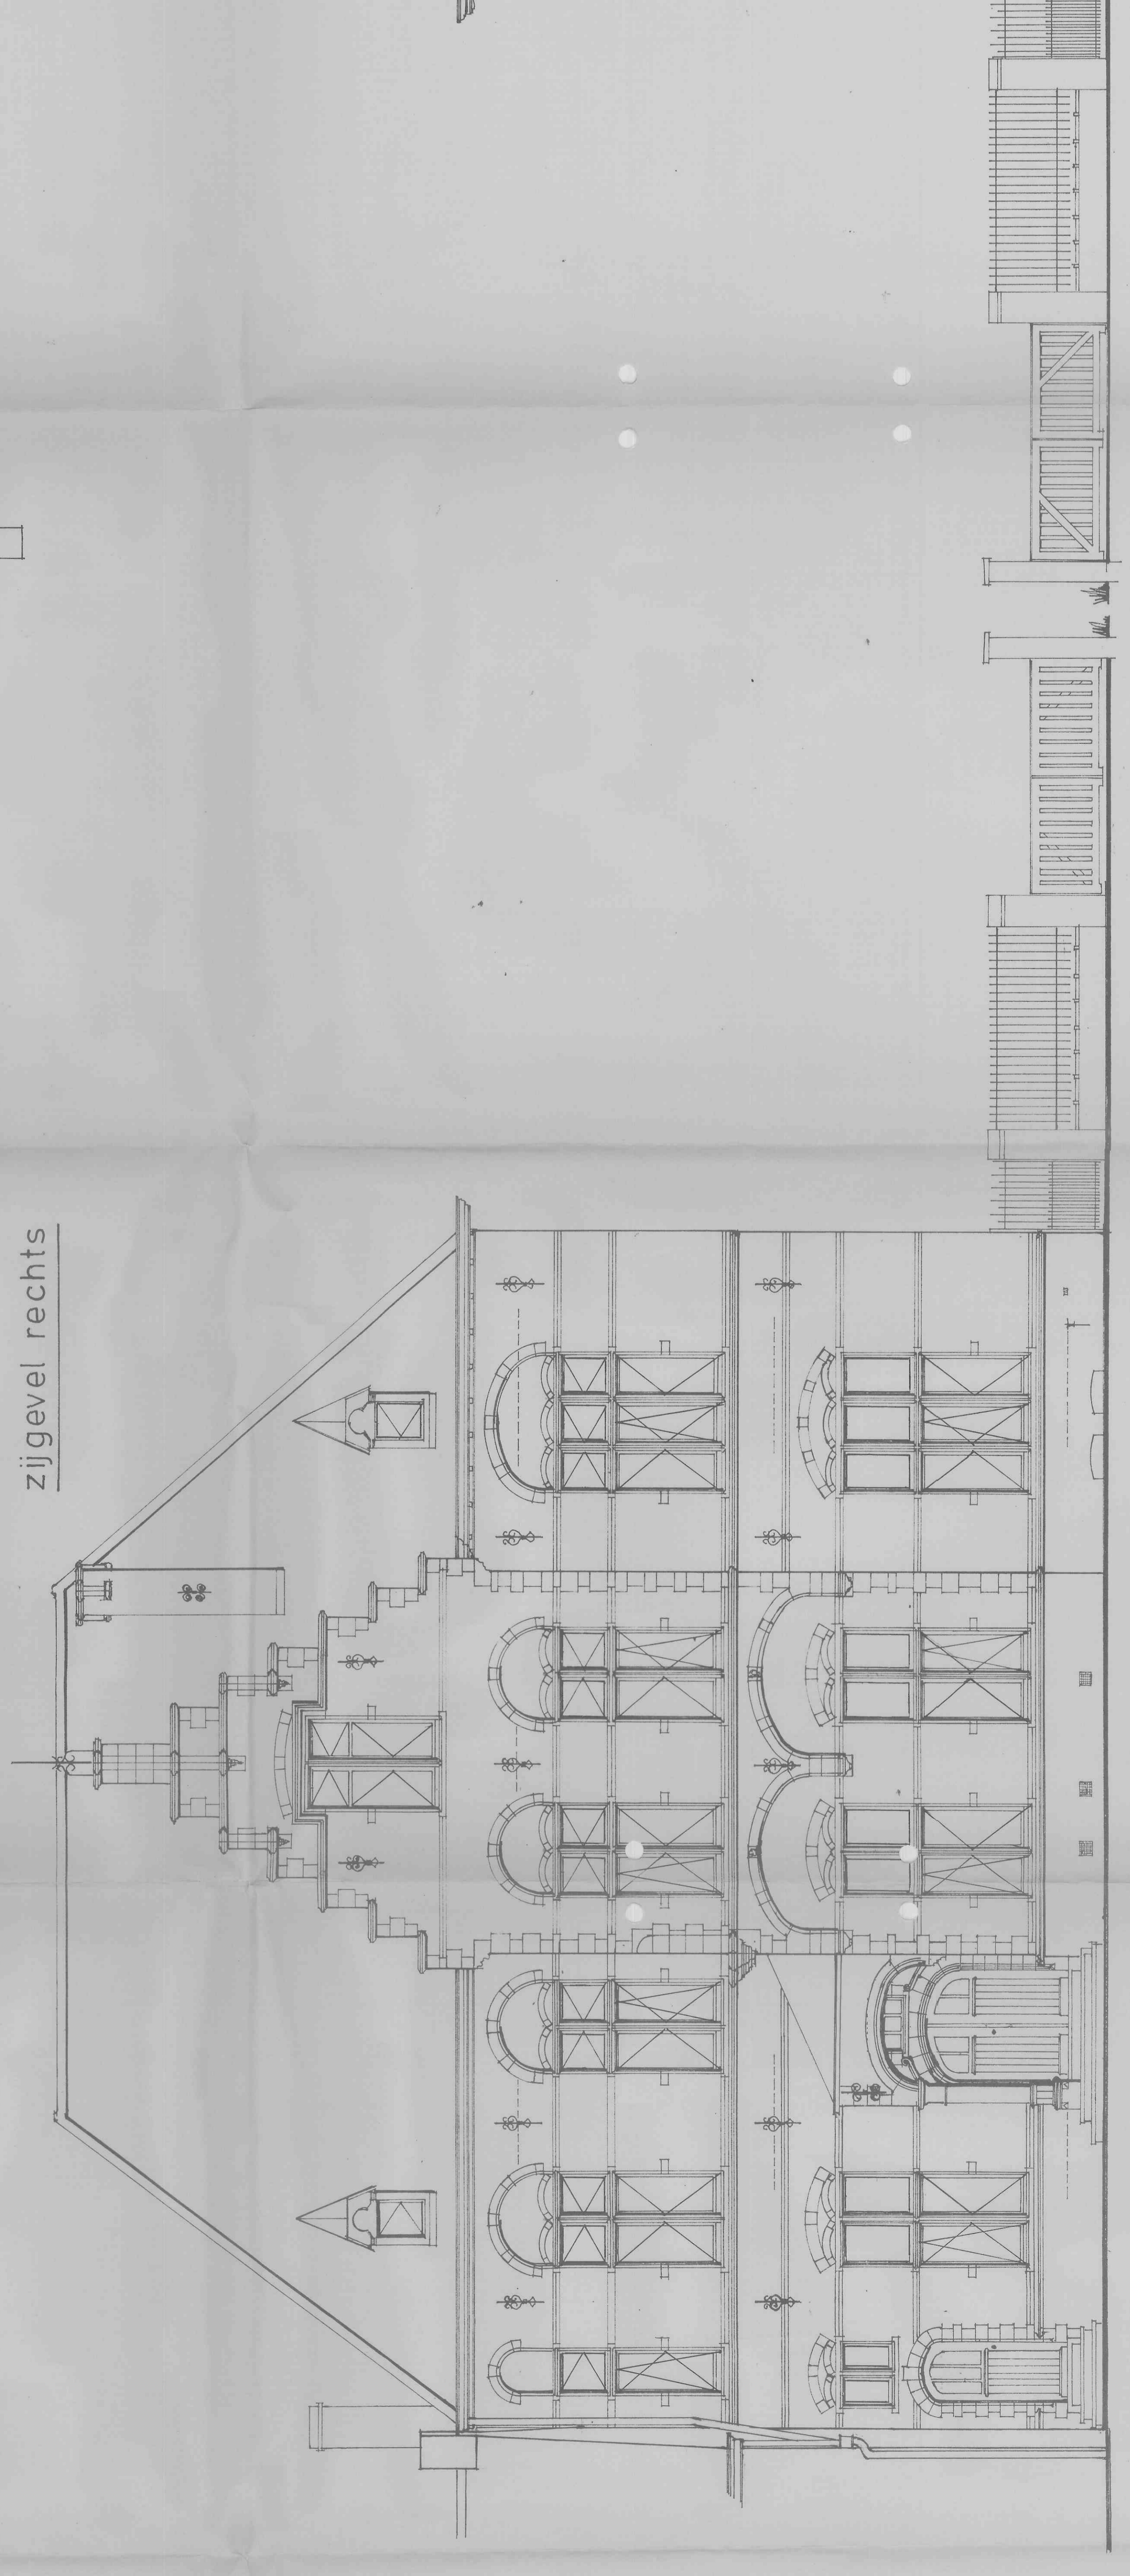

achtergevel

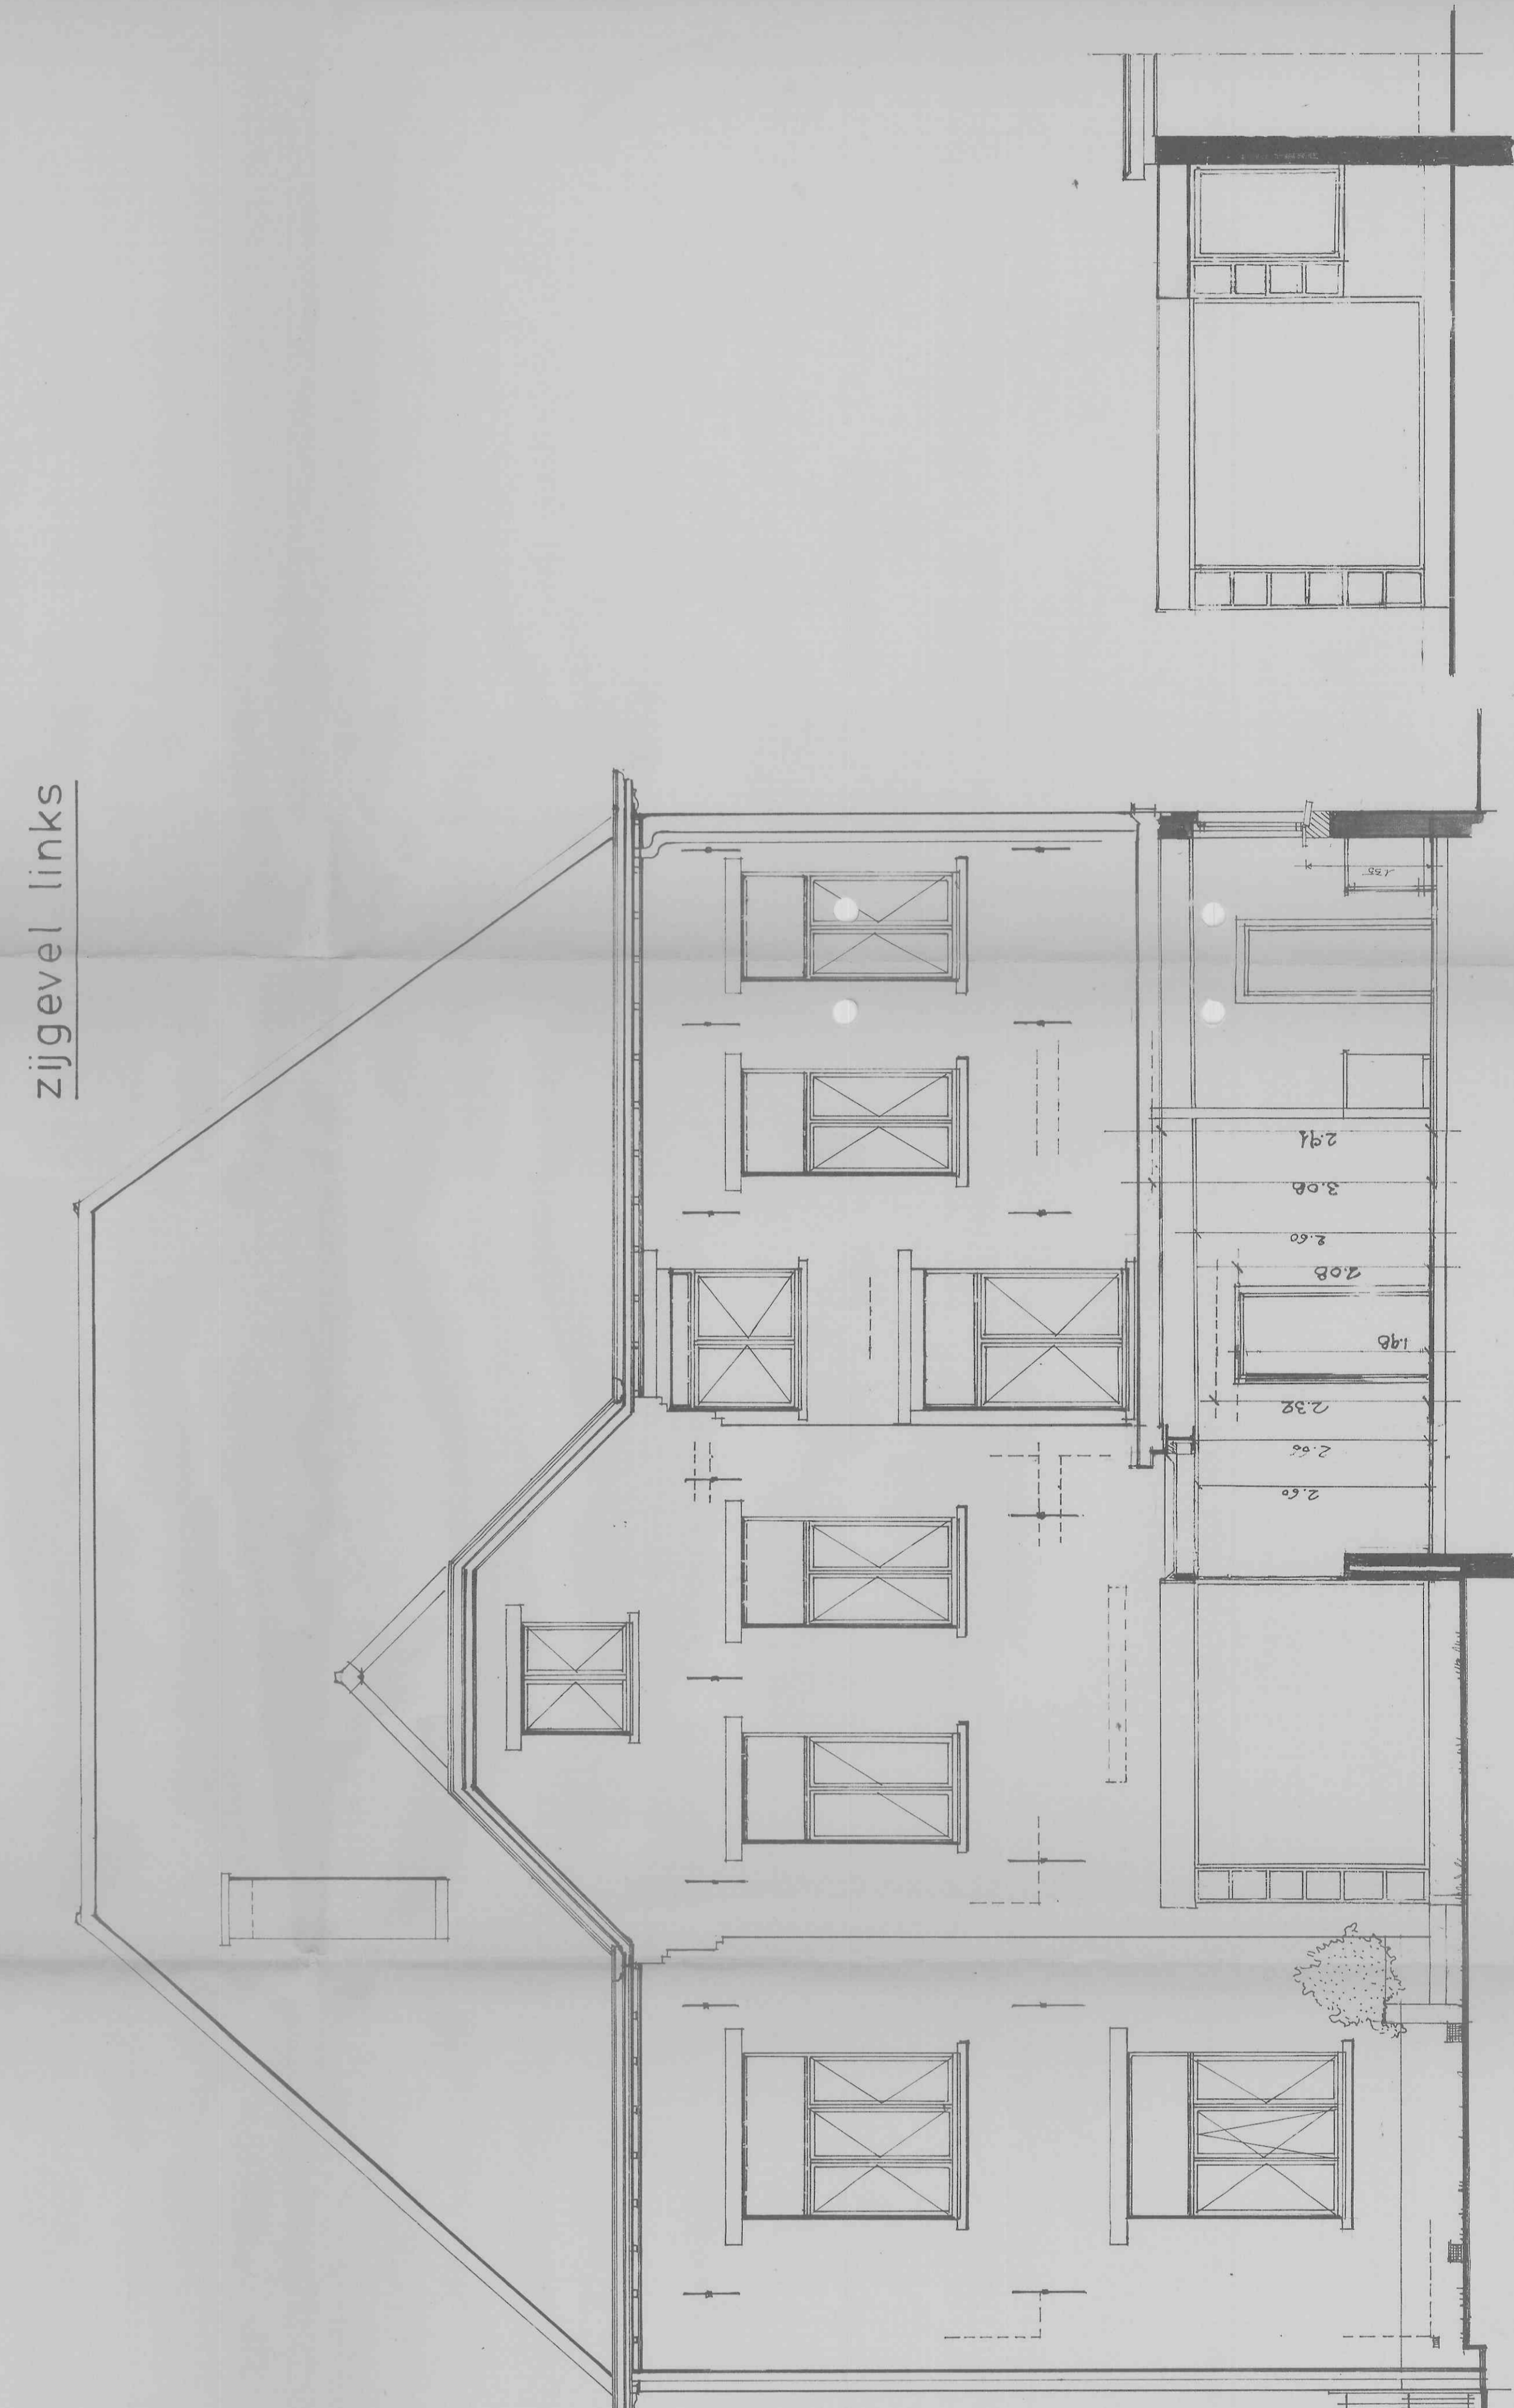

voorgevel

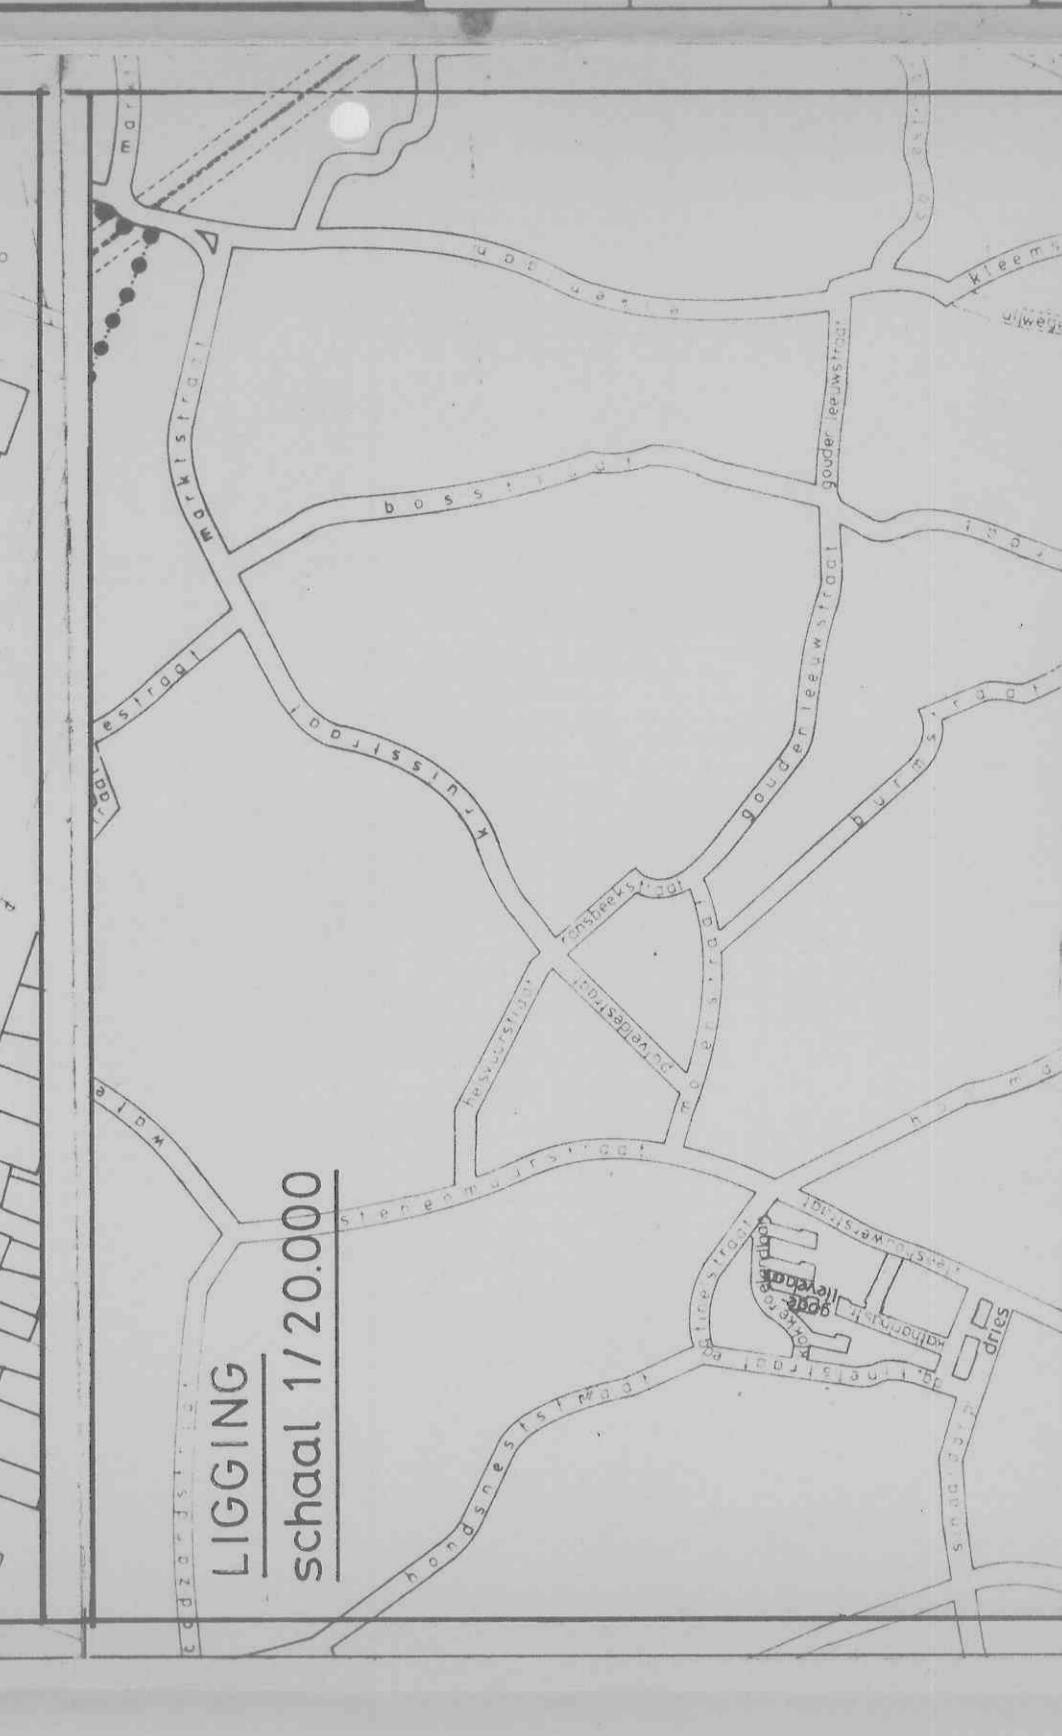

PROVINCIE OOST-VLAANDEREN

ONTWERP

PASTORIJ SINAAI  
GEWIJZIGE TOESTAND 1-9-1989  
GEVELS - DOORSNEDE

INPLANTING  
Schaal 1/1000

LIGGING  
Schaal 1/20.000

Wijzigingen

Schaal 1/50 - 1/20.000 1/1000  
plan nr. 88005 b