
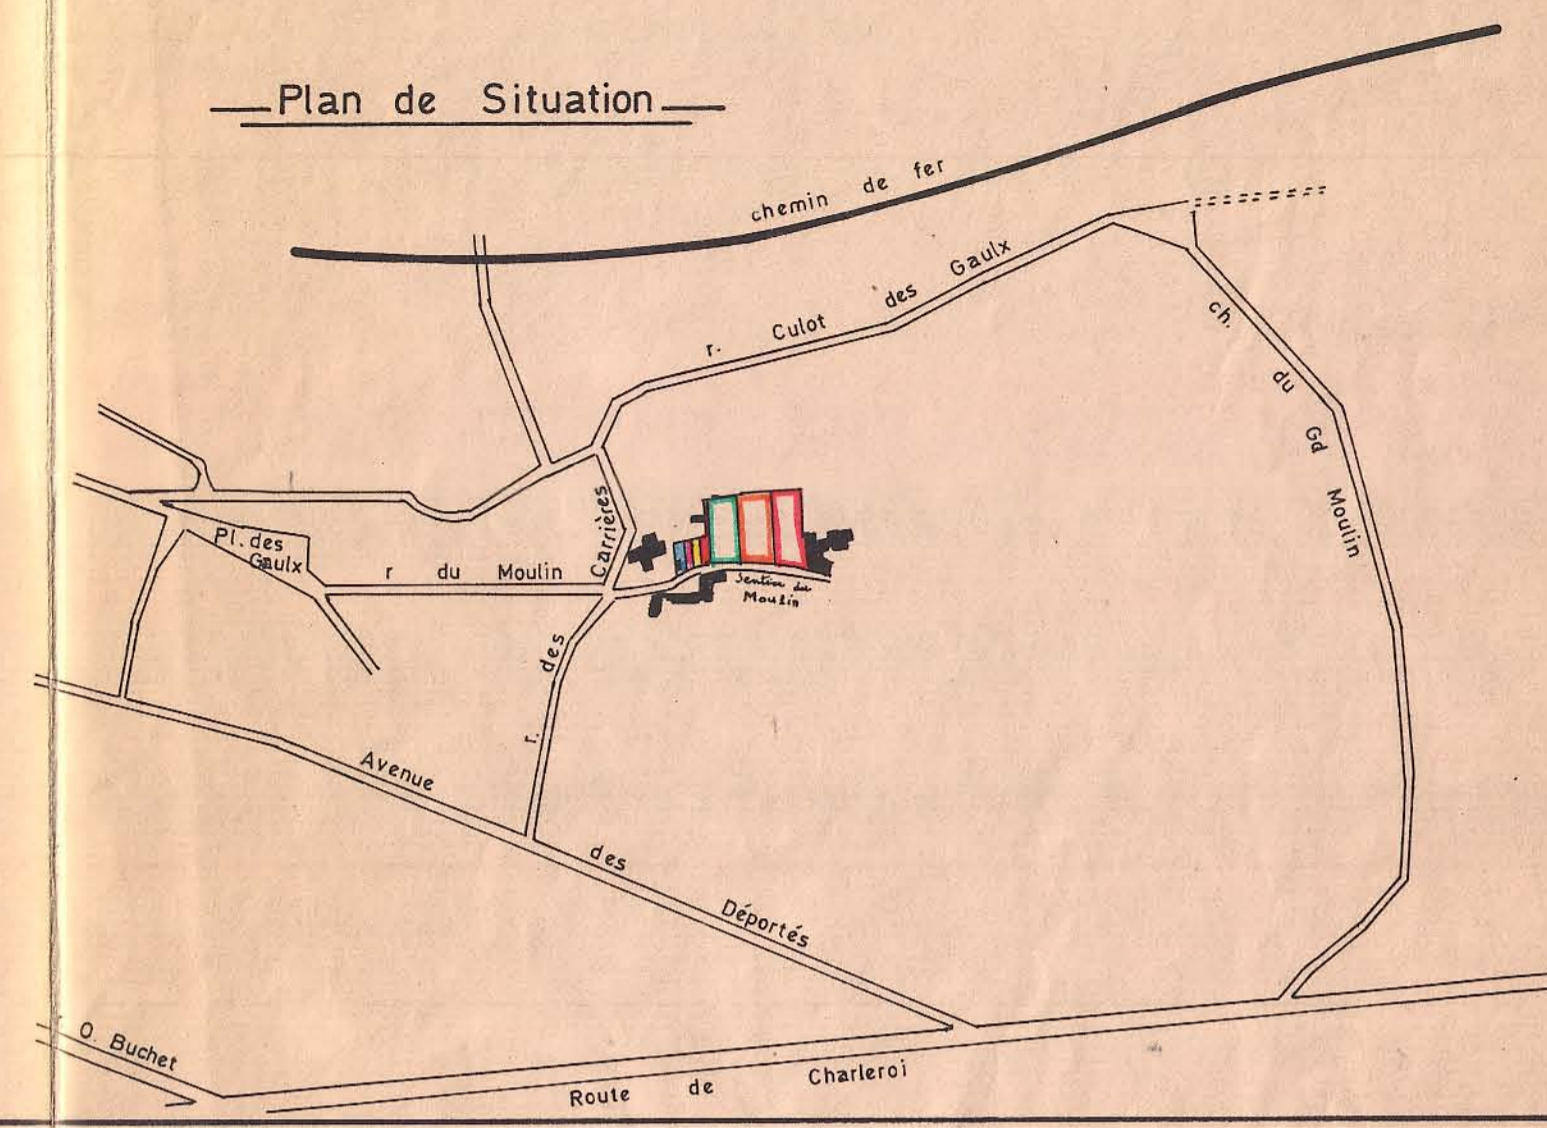


Commune de FONTAINE L'ÉVÊQUE. 1^{re} Div.

Section B : N° 370^b N° 371^m

Echelle : 1/200

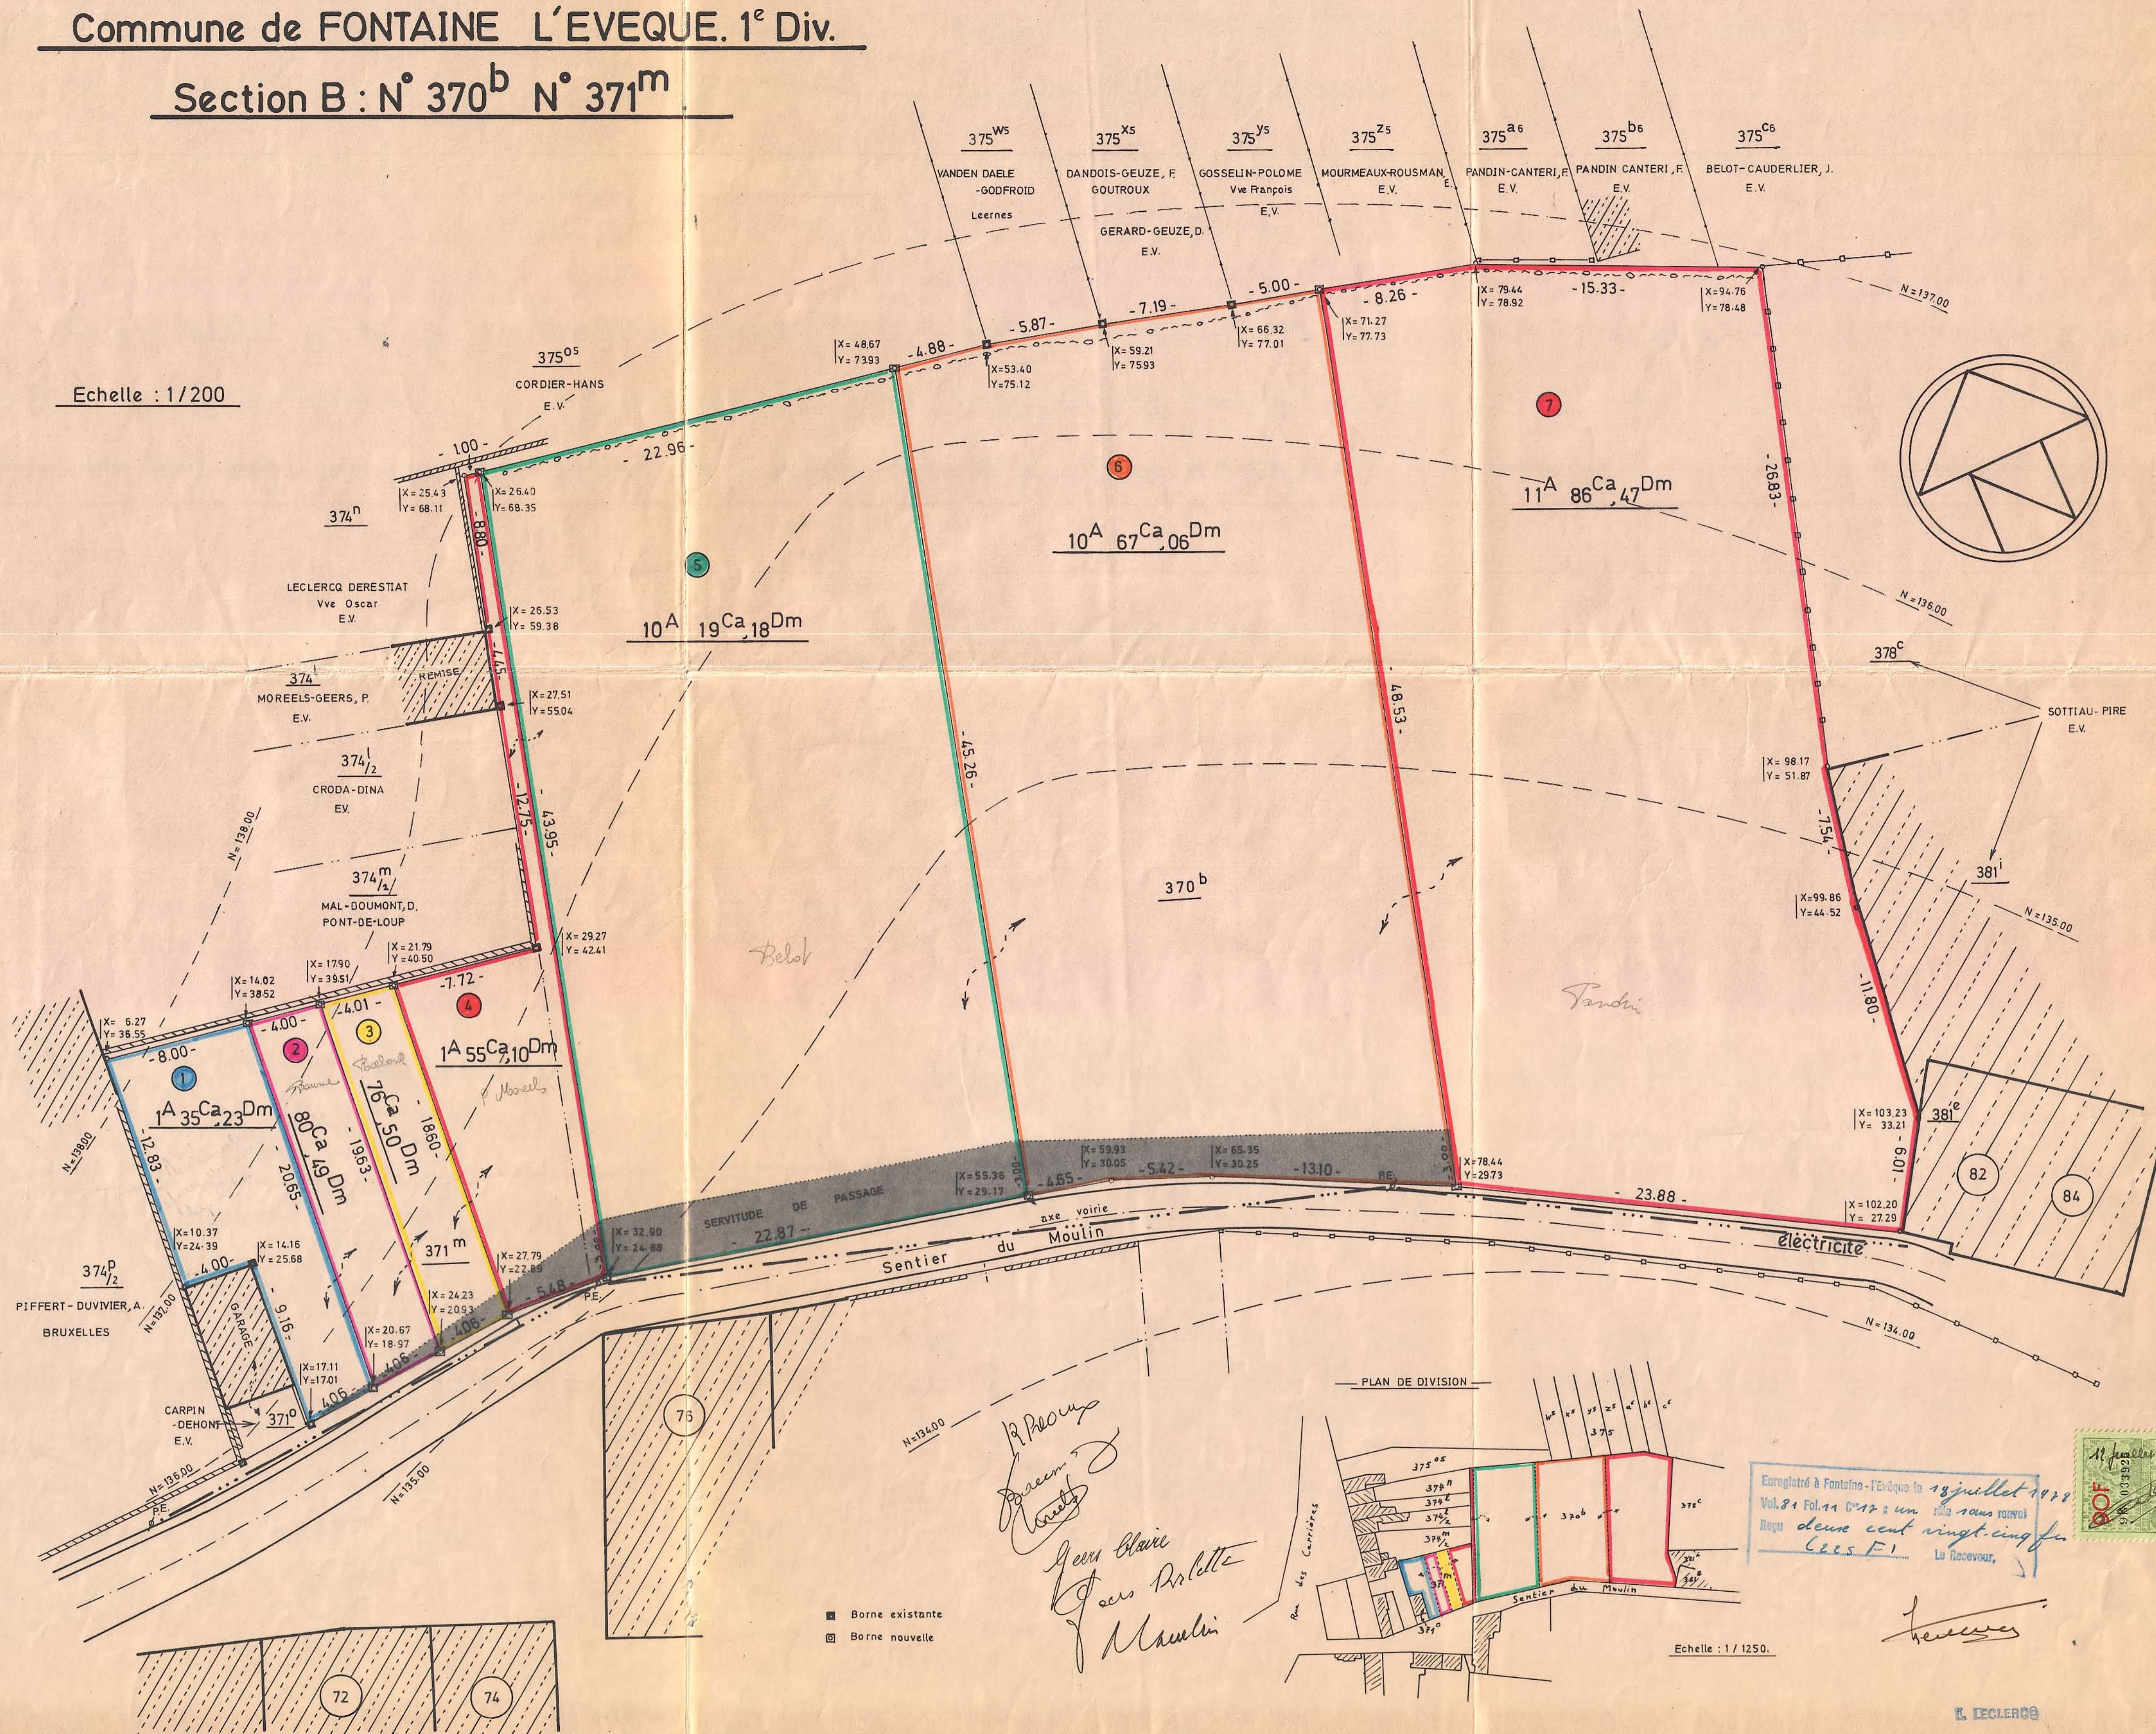

PROCES - VERBAL DE MESURAGE.

L'an mil neuf cent septante-sept, le six mai,

Je soussigné :

Edouard SABLENS, demeurant à Marbaix-la-Tour, rue Carly, n° 1,

Géomètre-Expert immobilier, légalement admis et assermenté près le Tribunal de Première Instance de Charleroi,

A la requête de Mademoiselle Raymonde PREAUX, demeurant à Fontaine-l'Évêque Propriétaire,

Déclare avoir procédé au mesurage et à la division en sept lots d'une propriété sise à Fontaine-l'Évêque, Sentier du Moulin, figurée au plan ci-contre dressé à l'échelle du 1/200 et connue au Cadastre ou l'ayant été sous les numéros 370 b et 371 m de la Section B.

Le lot 1 a une superficie de 1 (un) Are, 35 (trente-cinq) Centiares et 23 (vingt-trois) Décimiliaires.

Le lot 2 a une superficie de 80 (quatre-vingt) Centiares et 49 (quarante neuf) Décimiliaires.

Le lot 3 a une superficie de 76 (septante-six) Centiares et 50 (cinquante) Décimiliaires.

Le lot 4 a une superficie de 1 (un) Are, 55 (cinquante cinq) Centiares et 10 (dix) Décimiliaires.

Le lot 5 a une superficie de 10 (dix) Ares, 19 (dix-neuf) Centiares et 18 (dix-huit) Décimiliaires.

Le lot 6 a une superficie de 10 (dix) Ares, 67 (soixante-sept) Centiares et 06 (SIX) Décimiliaires.

Le lot 7 a une superficie de 11 (onze) Ares, 86 (quatre-vingt six) Centiares et 47 (quarante sept) Décimiliaires.


Remarques :

Les lots 1, 2, 3, 4, 5, 6 sont grevés d'une servitude de passage au profit des lots 5, 6 et 7. Cette servitude de passage figure au plan ci-annexé sous teinte grise.

La présente division n'a fait l'objet d'aucune demande de permis de lotir ni de bâtir et je ne prends aucun engagement quant à la possibilité de construire sur le bien présentement mesuré ou d'y placer des installations fixes ou mobiles pouvant être utilisées pour l'habitation.

Ma mission terminée, j'en ai consigné les résultats dans le présent procès-verbal de mesurage destiné à être annexé aux actes de vente.

E. SABLENS

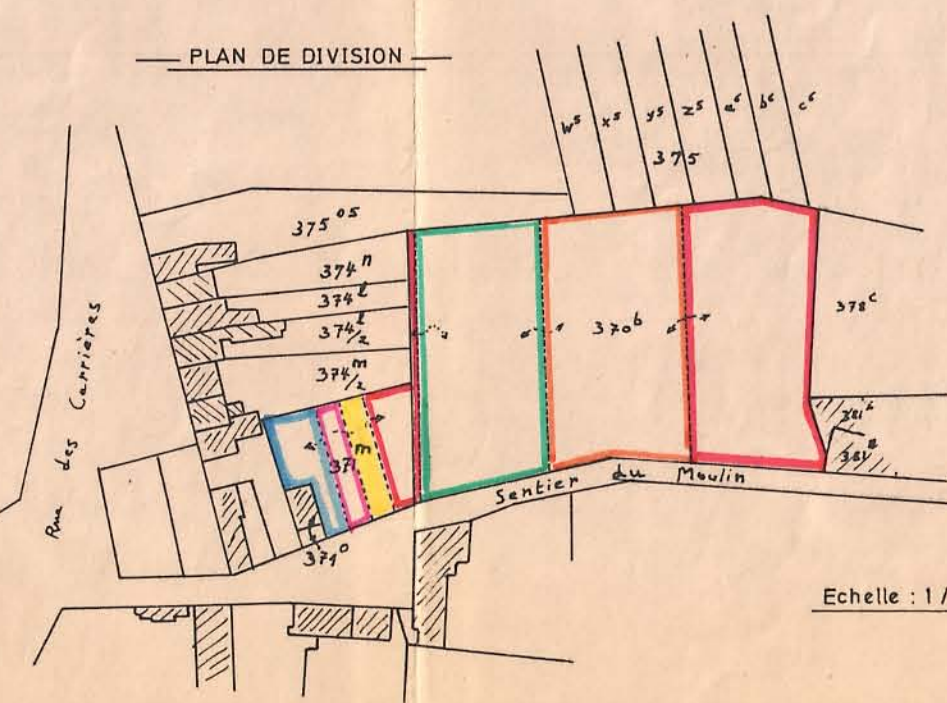

Enregistré à Fontaine-l'Évêque le 18 juillet 1977
 Vol. 81 Fol. 11 C 112 : un rôle sans renseignements
 Regu deux cent vingt-cinq francs
 L. RECOVER, Le Receveur



Le Receveur
Georges Olivier
Georges Balleffe
M. Maulin

■ Borne existante
 □ Borne nouvelle

Echelle : 1/1250.

L. IECLERCQ