

Province de Luxembourg  
Commune de Vaux-Sur-Sûre

OBJET DU PLAN :

PLAN DE MESURAGE ET DE DIVISION  
A CHENOIGNE N° 1C


Références cadastrales

cadastre

Vaux-Sur-Sûre /6ème division/anciennement Sibret/section A/ n°995E

Situation cadastrale

Echelle: 1/250

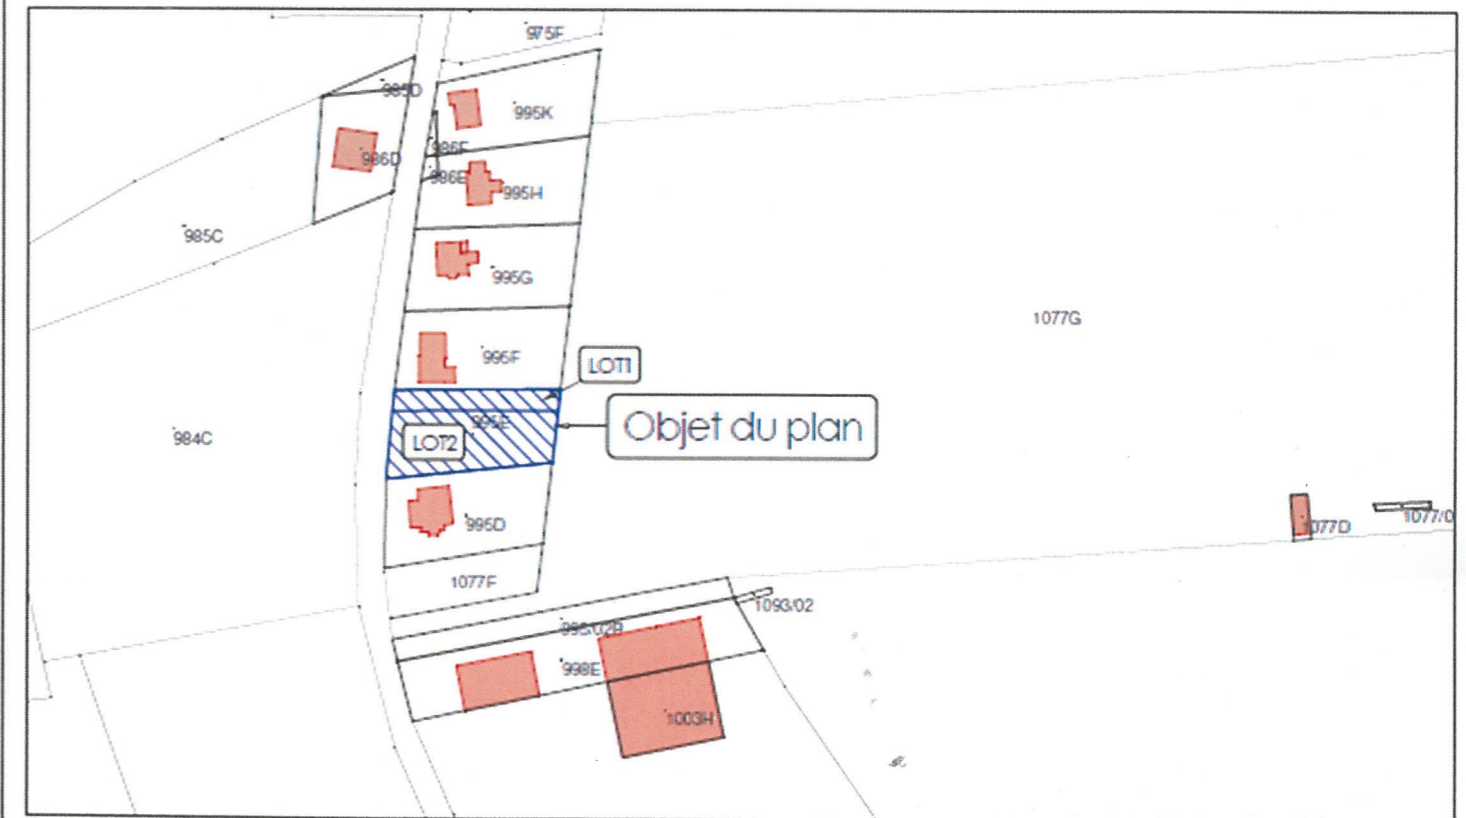

© Les données cadastrales 1.1.2023 de ce document appartiennent exclusivement à l'Administration Générale de la Documentation cadastrale.

DOSSIER N°	...
DATE	Le 27/05/23
ECHELLE	1/2500
REFERENCE CADASTRALE	

Dressé par N.FREDERICK, Géomètre-Expert,  
Légalement assermenté auprès du Tribunal  
de Première Instance de Neufchâteau  
et inscrit au tableau du Conseil Fédéral des  
Géomètres-Experts sous le N° GEO191478

*N. Frederick*

Téléphone fixe: 061/68.95.48.  
GSM: 0499/26.95.18  
Adresse: BOURCY 808/ 6600 BASTOGNE

21 FEV. 2024

SERVICE PUBLIC DE WALLONIE  
SPW - TERRITOIRE  
DIRECTION DU LUXEMBOURG

21 FEV. 2024