Province de HAINAUT
Ville de MONS chaussée de BINCHE à MONS

LOT: 6

LOTISSEMENT
LA BASCULE

CADASTRE SECTION: B Parcelle N° : 506S part

CONTENANCE: 6 ARES 53 CENTIARES DECI

B.N. Borne nouvell
B.A.Borne ancienne
B.E.Borne existant

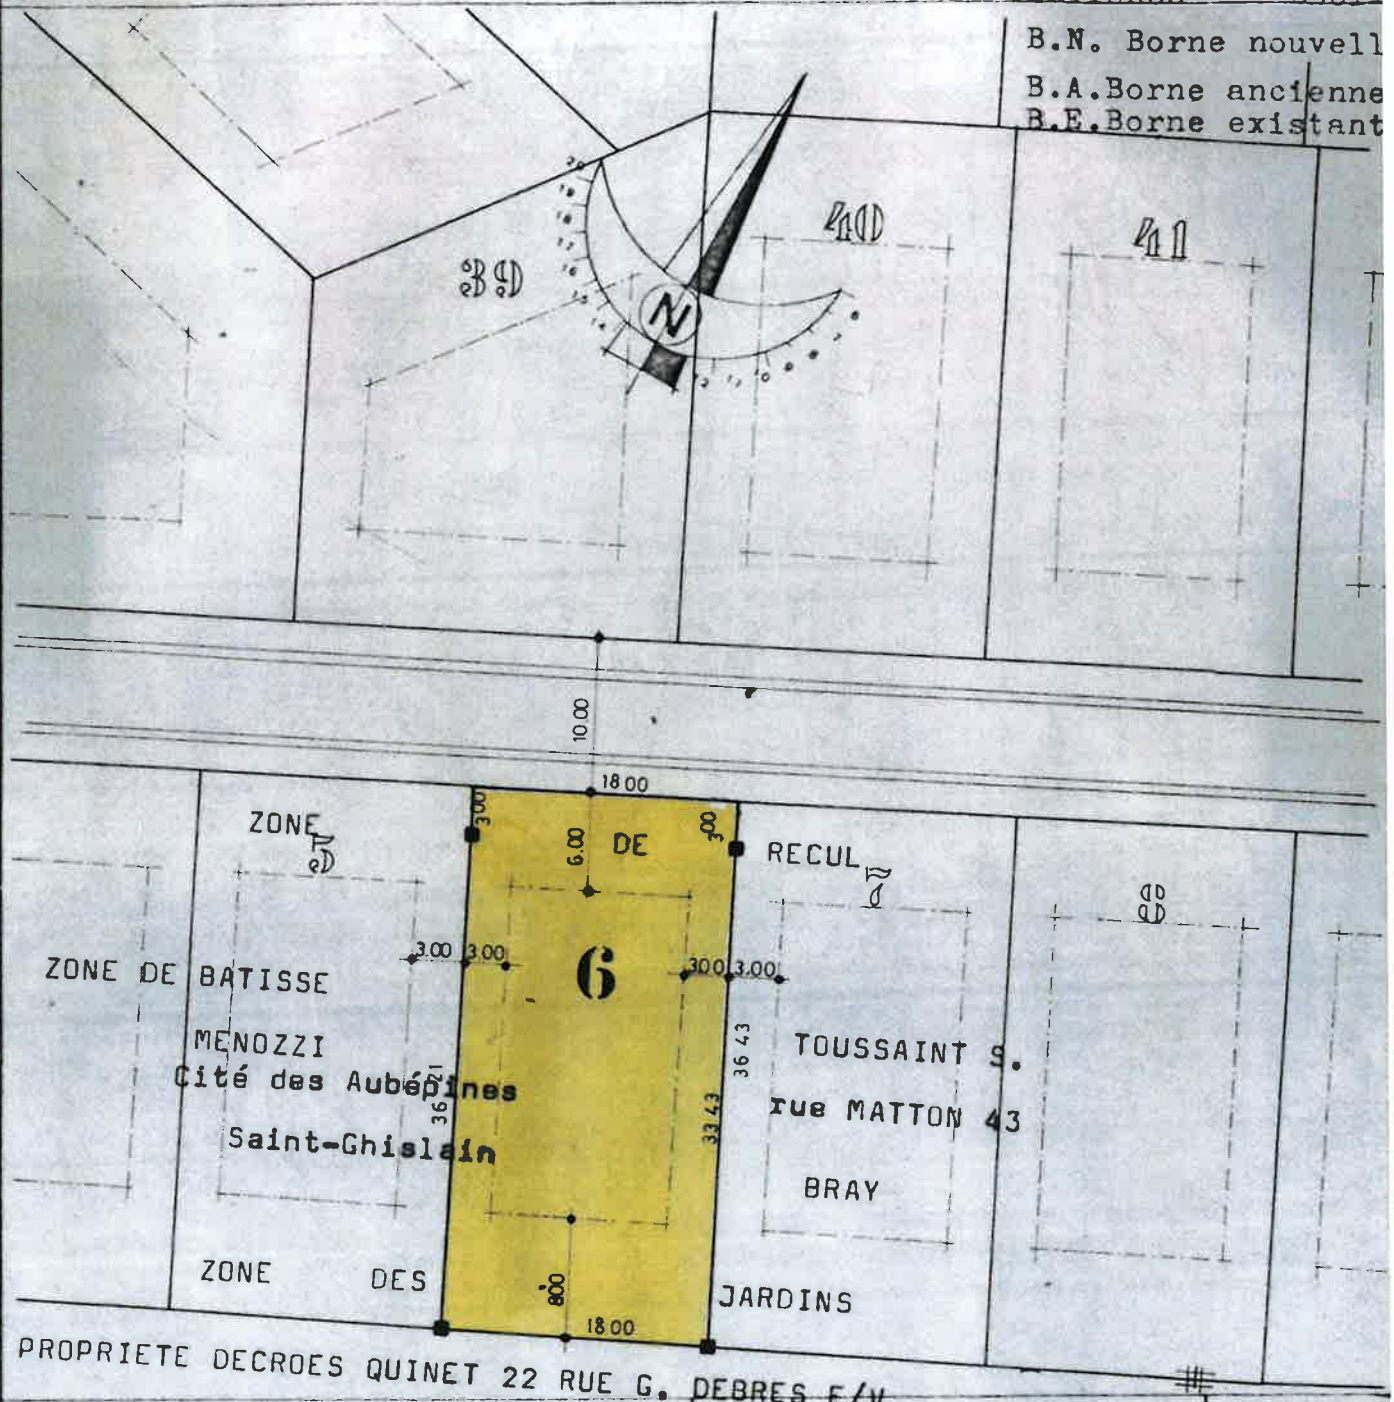

Levé et dressé par les géomètres experts immobiliers soussignés

TOPOCENTRE
Bureau de Topométrie, d'Études & d'Expertises Immobilières. Yvon PETIT & J.-P. LECLERCQ
Géomètres-Experts Immobiliers Associés
4, rue Nivelloise — 7078 LE RŒULX
Tél. 064/66.49.14

Signatures

VENDEUR :

S A SOGI
39, rue Sylvain GUYAUX
7100 LA LOUVIERE

ACHETEUR(S)
NOM(S): CHEVALIER
Prénom(s):
RUE : D'HAEZEBROECK N° : 2
LOCALITE : SOIGNIES
Code postal : 7400

DATE DU PLAN
25/10/78

Echelle
1/500

Plan
N° 6

LOT : 6