Ce document est un plan de mesurage et n'a pas pour objet de garantir les limites des parcelles .
Ces limites ne seront entérinées que par la signature "pour accord " des propriétaires voisins.

MESURAGE
Echelle: 1/250

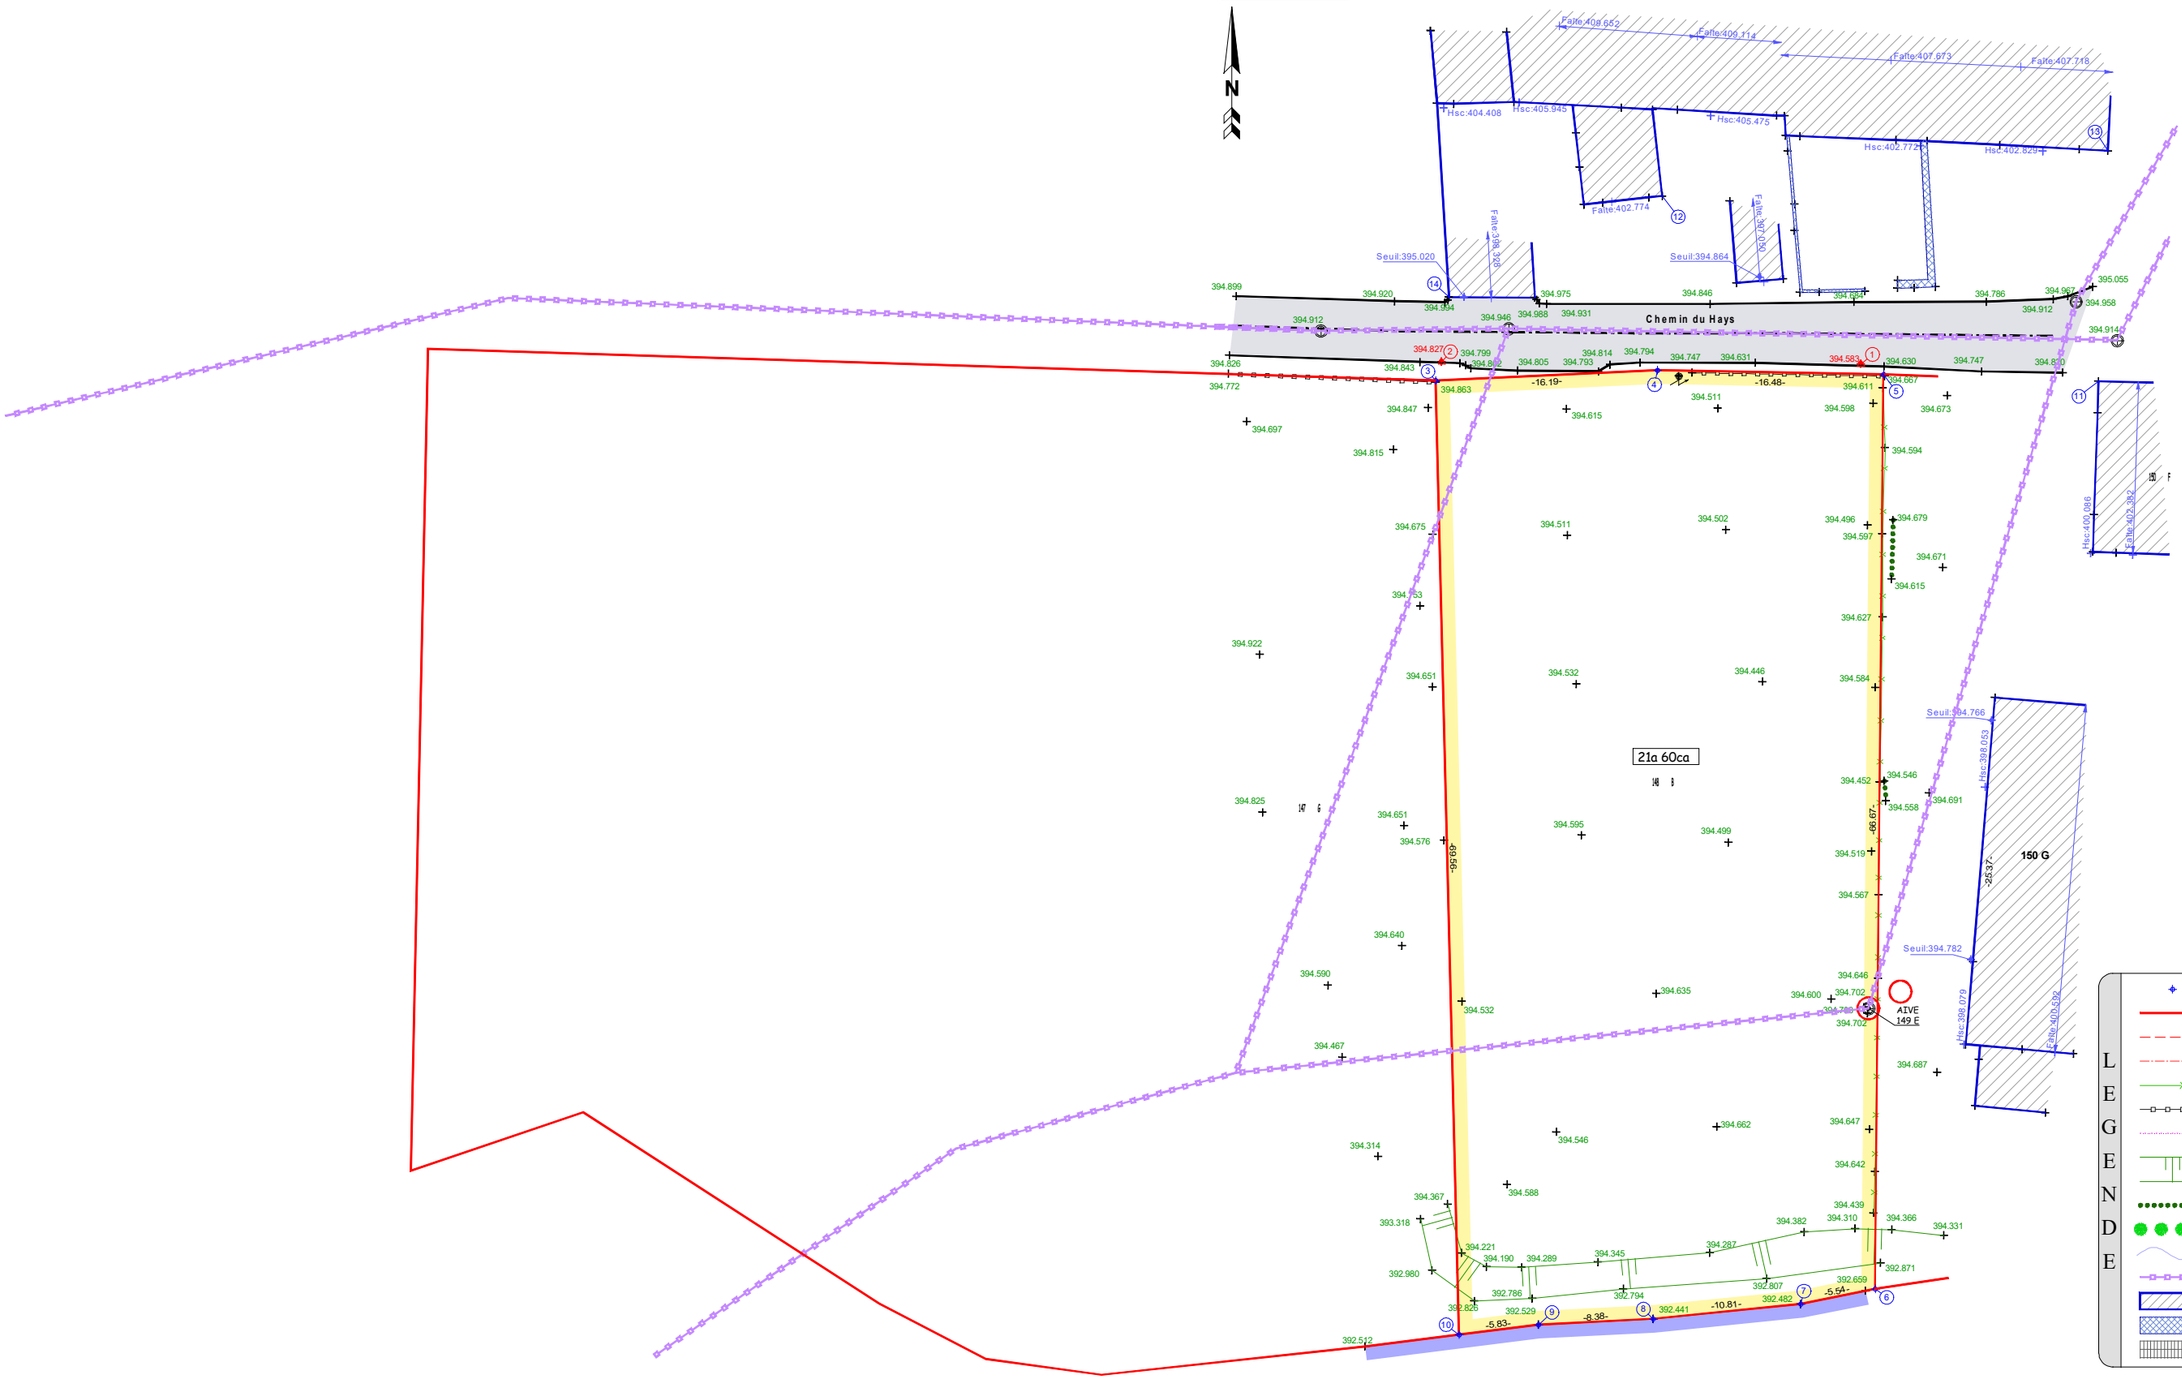

Coordonnées Lambert 72			
1	226976,086	59217,805	Clourepère
2	226945,513	59217,959	Clourepère
3	226945,078	59216,578	Clôture
4	226961,255	59217,344	Point limite non matérialisé
5	226977,736	59217,034	Point limite non matérialisé
6	226977,129	59150,370	Bordruisseau
7	226971,705	59149,266	Bordruisseau
8	226960,946	59148,187	Bordruisseau
9	226952,574	59147,764	Bordruisseau
10	226946,791	59147,037	Bordruisseau
11	226993,415	59216,525	Coin bâtiment
12	226961,606	59230,035	Coin bâtiment
13	226994,108	59233,333	Coin bâtiment
14	226946,063	59222,660	Coin bâtiment

Les limites ont été replacées suivant:
-le plan de la DGLPG du 01/02/1990
-le plan cadastral
-la situation des lieux

LEGENDE

- Point limite
- Limite
- Limite intégrée suivant plan cadastral
- Axe mur mitoyen
- Clôture
- Clôture grillage / palissade
- Bord végétation
- Haut talus
- Pied de talus
- Haie existante
- Ligne d'arbres
- Courbe de niveaux
- Egout
- Bâtiment
- Mur
- Escalier
- BE/NB Borne existante / Nouvelle borne
- Clou ou piquet repère
- Trappillon rond
- Trappillon rectangulaire
- Avaloir
- Borne incendie
- Vanne
- Gaz
- Poteau électrique
- Poteau éclairage
- Coffret
- Arbre feuillu
- Arbre résineux
- Voirie revêtement hydrocarbonné
- Revêtement pavés
- Ruisseau