


Schaal: 1/1.000

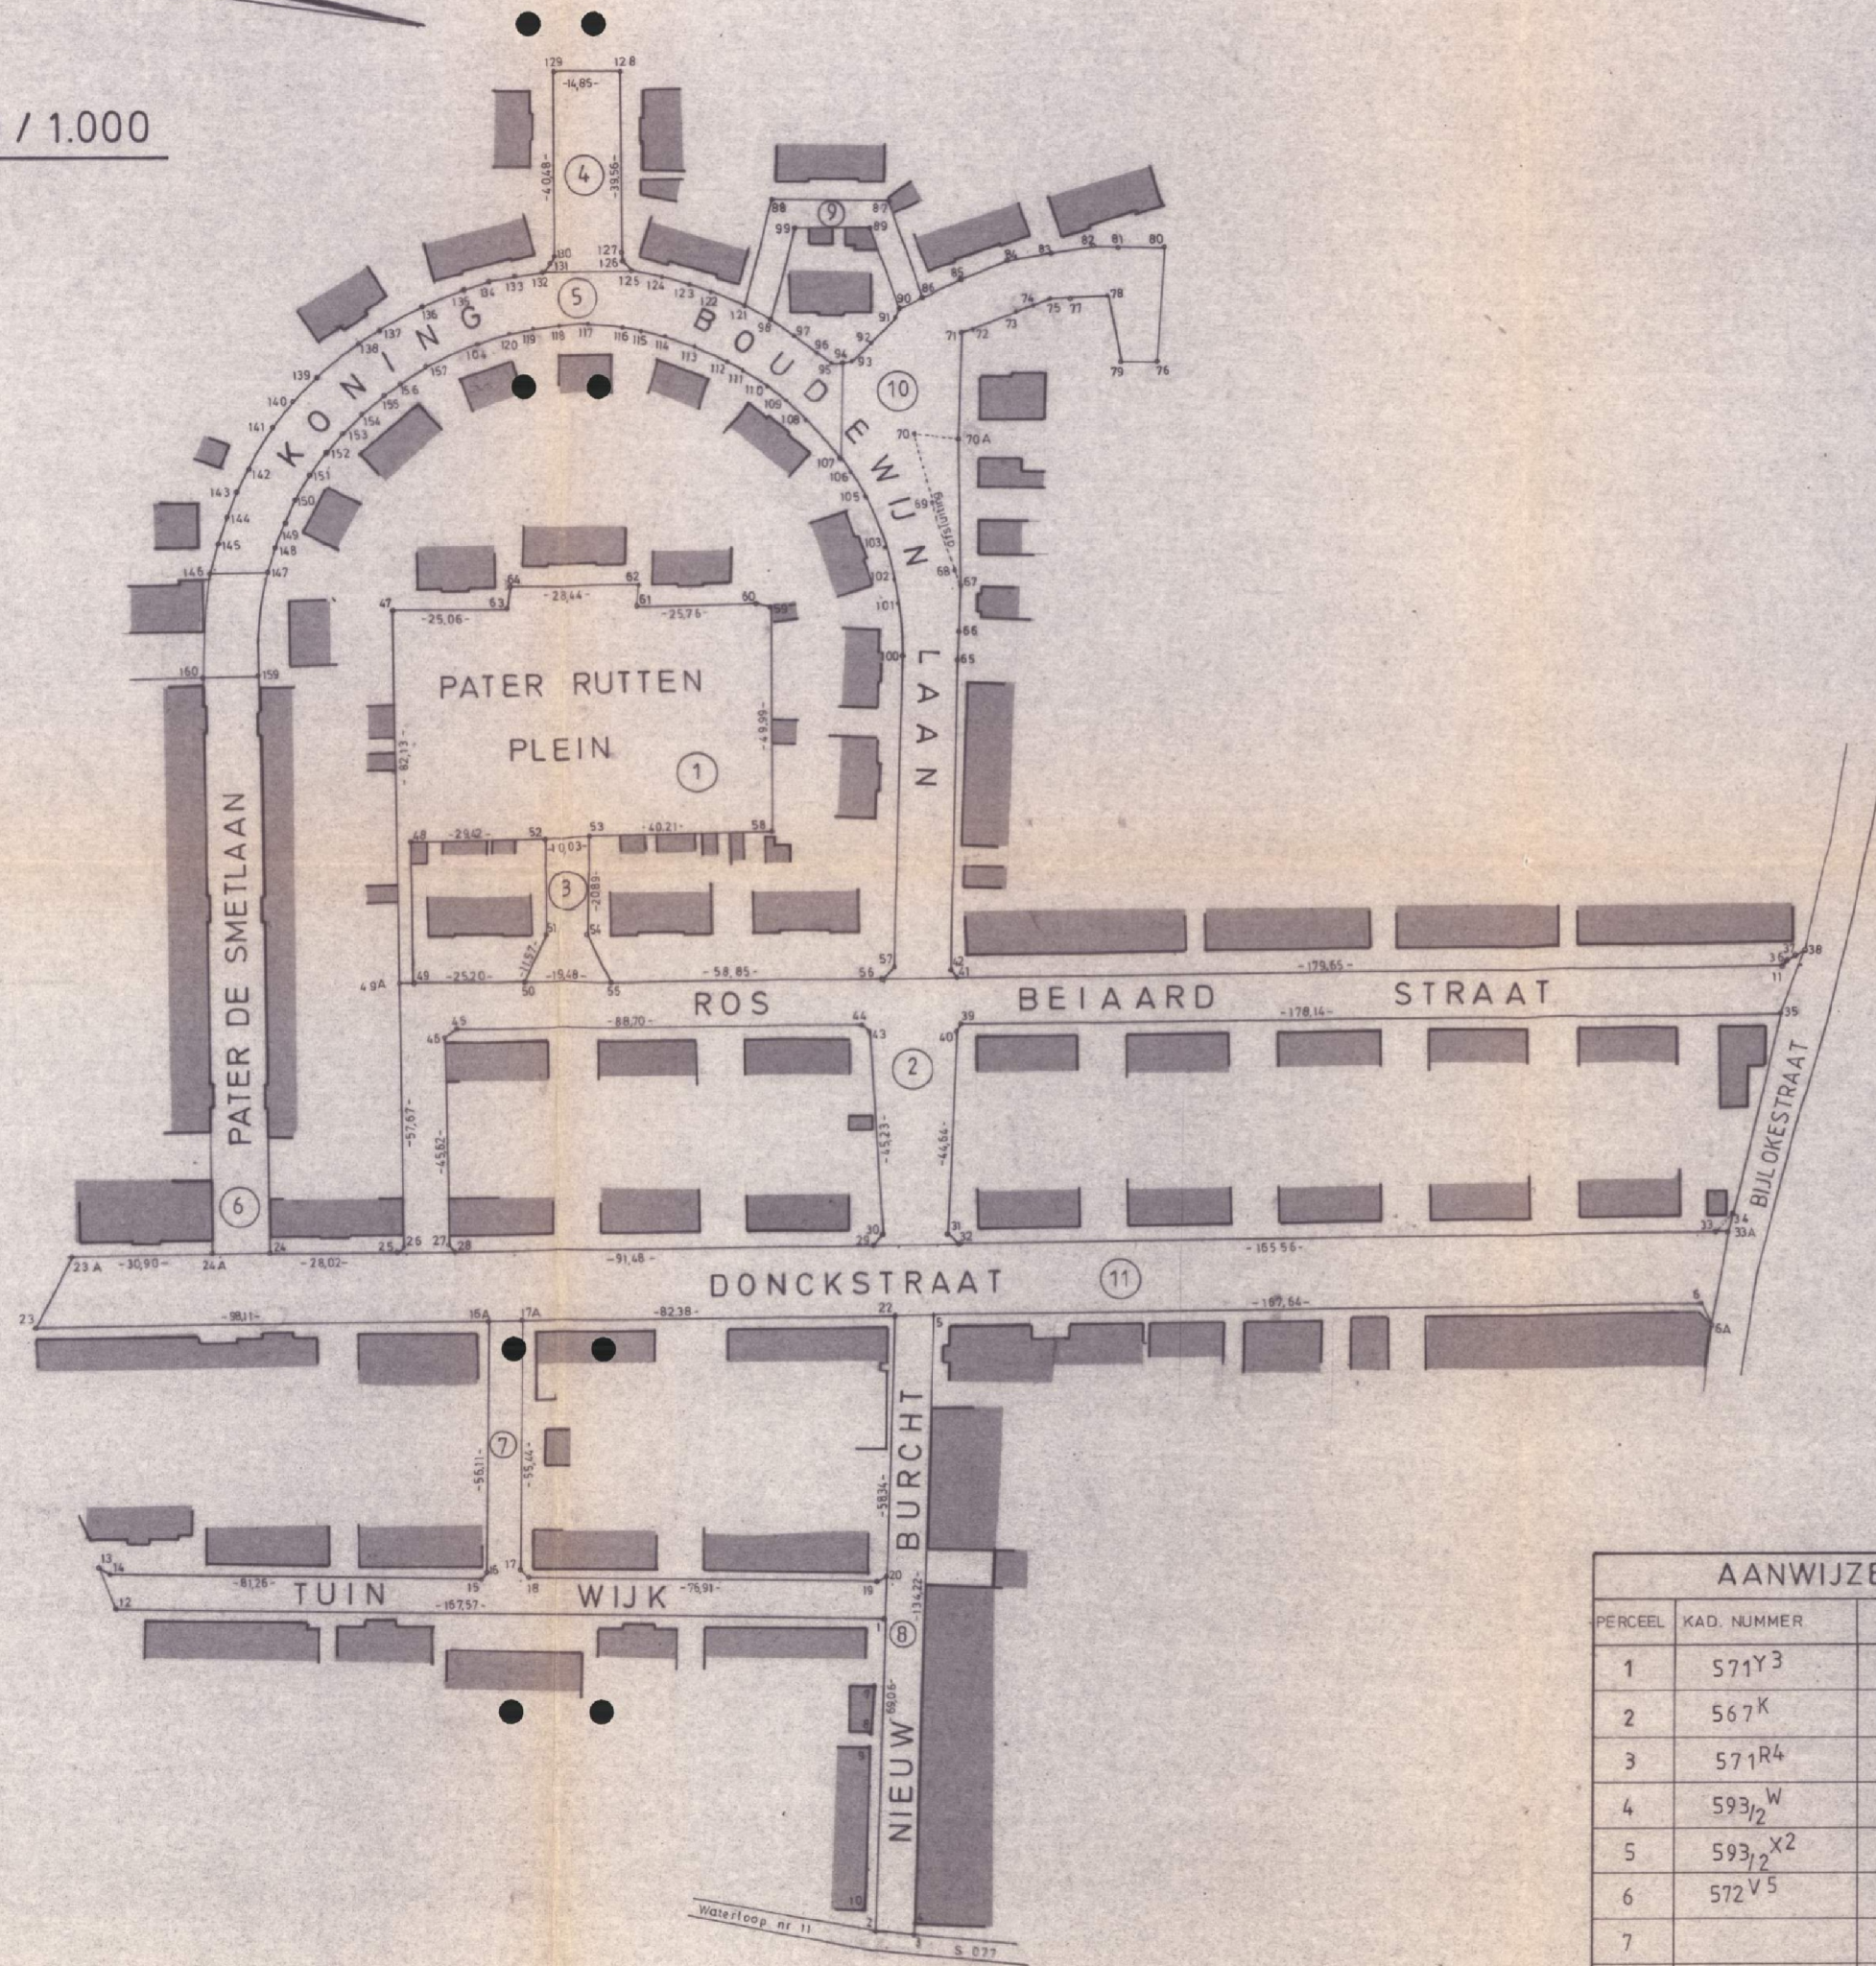

| Punt | X      | Y      | Punt | X      | Y      |
|------|--------|--------|------|--------|--------|
| 1    | 244.12 | 119.55 | 2    | 240.57 | 50.58  |
| 5    | 255.56 | 186.36 | 6    | 423.20 | 186.34 |
| 8    | 240.79 | 94.20  | 9    | 240.62 | 91.38  |
| 12   | 76.60  | 123.49 | 13   | 73.06  | 132.29 |
| 16   | 157.80 | 130.17 | 16a  | 157.65 | 186.28 |
| 18   | 166.27 | 128.76 | 19   | 243.1  | 126.85 |
| 22   | 247.19 | 186.36 | 23   | 59.54  | 186.57 |
| 24a  | 99.05  | 201.02 | 25   | 139.05 | 201.00 |
| 28   | 151.14 | 201.00 | 29   | 242.62 | 201.00 |
| 32   | 260.98 | 201.00 | 33   | 426.54 | 200.98 |
| 35   | 440.99 | 249.97 | 36   | 442.43 | 259.71 |
| 39   | 262.85 | 249.84 | 40   | 260.85 | 247.65 |
| 43   | 242.69 | 248.36 | 44   | 241.29 | 249.91 |
| 47   | 140.44 | 341.85 | 48   | 142.91 | 291.81 |
| 50   | 167.71 | 259.88 | 51   | 172.54 | 270.39 |
| 54   | 182.24 | 270.41 | 55   | 187.19 | 259.92 |
| 58   | 222.57 | 291.47 | 59   | 222.82 | 341.46 |
| 62   | 193.97 | 346.62 | 63   | 165.50 | 341.66 |
| 66   | 263.23 | 134.38 | 67   | 263.71 | 144.33 |
| 70   | 253.79 | 377.93 | 70a  | 264.34 | 177.28 |
| 73   | 276.71 | 405.26 | 74   | 280.58 | 406.54 |
| 77   | 288.68 | 407.81 | 78   | 296.83 | 408.40 |
| 81   | 299.10 | 419.40 | 82   | 293.49 | 419.27 |
| 85   | 264.78 | 412.35 | 86   | 256.80 | 408.18 |
| 89   | 245.01 | 424.03 | 90   | 251.1  | 405.94 |
| 93   | 240.78 | 393.95 | 94   | 238.85 | 393.20 |
| 97   | 228.21 | 400.50 | 98   | 223.31 | 403.90 |
| 101  | 250.62 | 341.36 | 102  | 249.88 | 346.22 |
| 105  | 243.61 | 364.53 | 106  | 240.48 | 370.00 |
| 109  | 226.53 | 386.37 | 110  | 222.08 | 389.96 |
| 113  | 207.05 | 398.74 | 114  | 200.68 | 401.02 |
| 117  | 183.20 | 404.10 | 118  | 177.29 | 403.95 |
| 121  | 217.85 | 407.06 | 122  | 210.87 | 410.24 |
| 125  | 192.63 | 415.45 | 126  | 191.45 | 417.18 |
| 129  | 177.30 | 459.11 | 130  | 176.20 | 218.64 |
| 133  | 165.57 | 414.76 | 134  | 162.01 | 413.79 |
| 137  | 137.79 | 403.41 | 138  | 133.34 | 400.41 |
| 141  | 114.99 | 382.15 | 142  | 109.30 | 373.22 |
| 145  | 102.32 | 356.58 | 146  | 99.28  | 349.23 |
| 149  | 116.90 | 361.28 | 150  | 119.38 | 366.32 |
| 153  | 129.46 | 380.97 | 154  | 133.98 | 385.24 |
| 157  | 148.01 | 395.36 |      |        |        |

| AANWIJZENDE TABEL |                                   |                              |                         |
|-------------------|-----------------------------------|------------------------------|-------------------------|
| PERCEEL           | KAD. NUMMER                       | STRAATNAAM                   | OPPERVLAKTE             |
| 1                 | 571Y <sup>3</sup>                 | PATER RUTTENPLEIN            | 4.346,19 m <sup>2</sup> |
| 2                 | 567 <sup>K</sup>                  | ROS BEIAARDSTRAAT            | 4.280,67 m <sup>2</sup> |
| 3                 | 571R <sup>4</sup>                 | ROS BEIAARDSTR-P.RUTTENPLEIN | 359,67 m <sup>2</sup>   |
| 4                 | 593 <sup>1/2</sup> W              | KONING BOUDEWIJNLAAN         | 652,53 m <sup>2</sup>   |
| 5                 | 593 <sup>1/2</sup> X <sup>2</sup> | KONING BOUDEWIJNLAAN         | 1.960,18 m <sup>2</sup> |
| 6                 | 572V <sup>5</sup>                 | PATER DE SMETLAAN            | 1.522,99 m <sup>2</sup> |
| 7                 |                                   | TUINWIJK                     | 1.727,30 m <sup>2</sup> |
| 8                 |                                   | NIEUWBURCHT                  | 1.182,23 m <sup>2</sup> |

Stad

1<sup>e</sup> AF

Nummer

567K, 5

593W, 5

2

DENDE

WIJK G

METINGSP

van de w

openbaar

DONCKSTRAAT

TUINWIJK

NIEUWBURCHT

ROS BEIAARDS

OPGEMETEN EN

Hector VAN D

gevestigd te D