
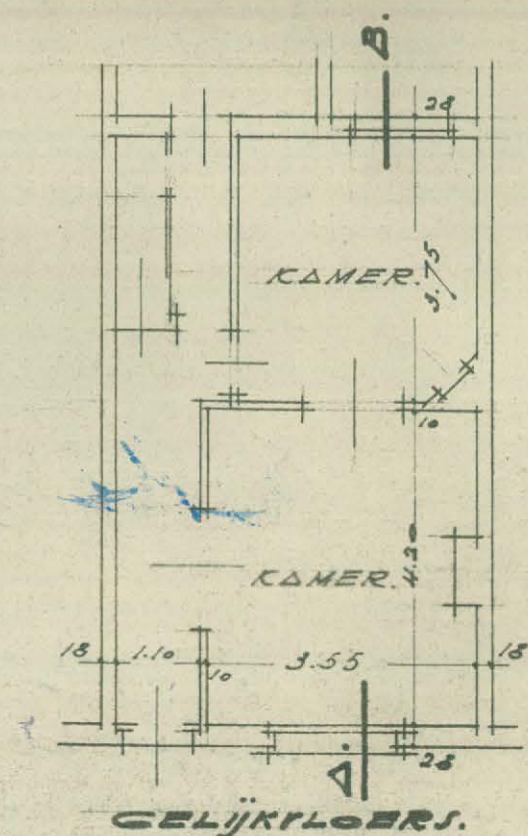
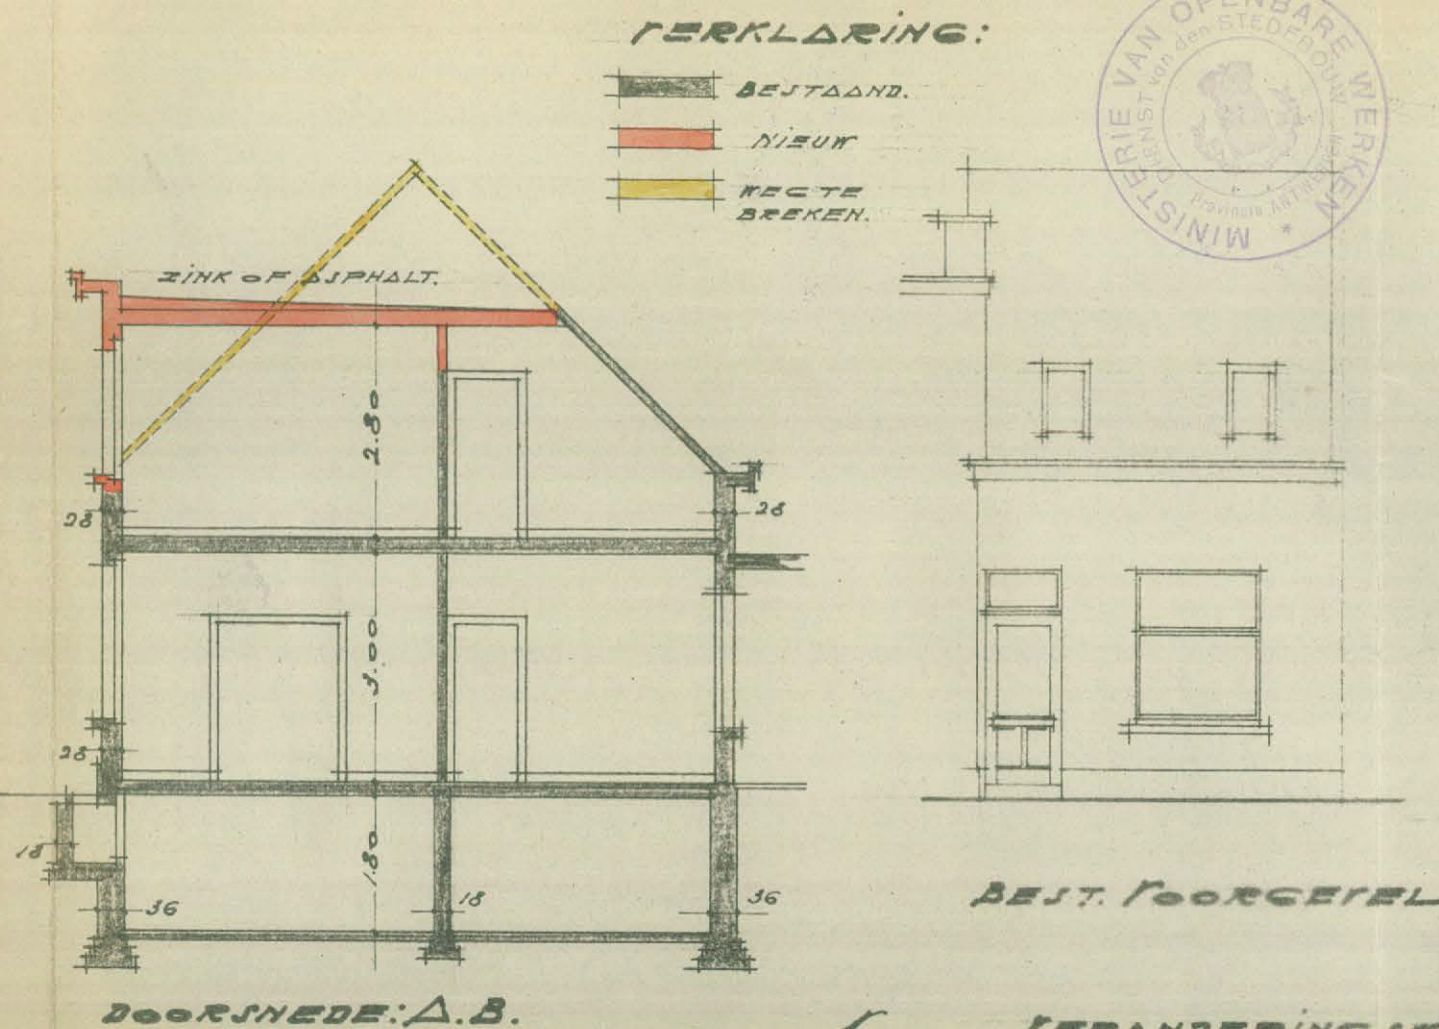





MINUUT

Plan gezien om gemaakt te worden bij
onze toelating n^o 44688 van heden
Borgerhout, den 8 X 1946

Bij verordening:
De Secretaris,
De Burgemeester,

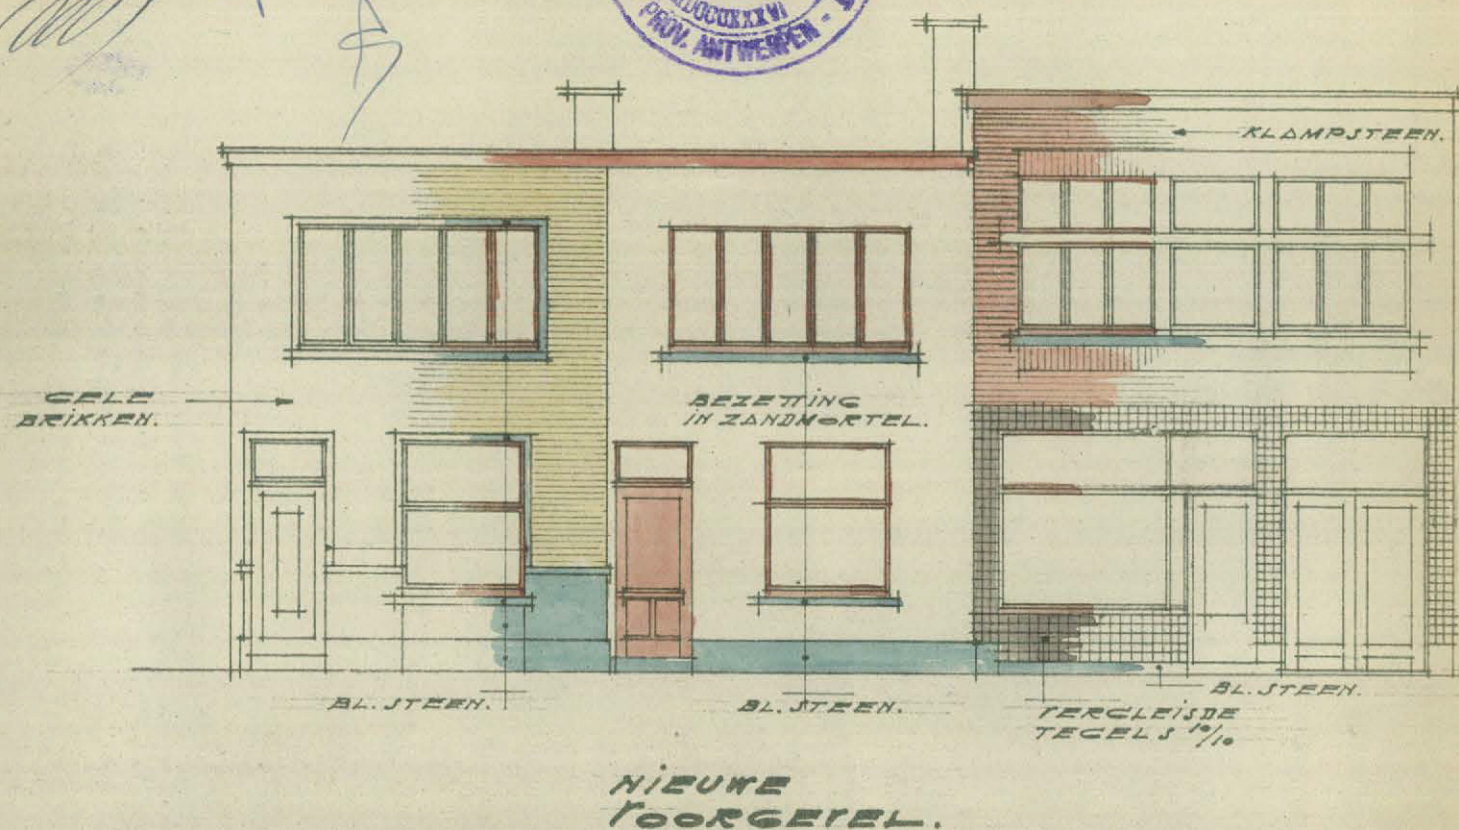

BEST. TOESTAND.

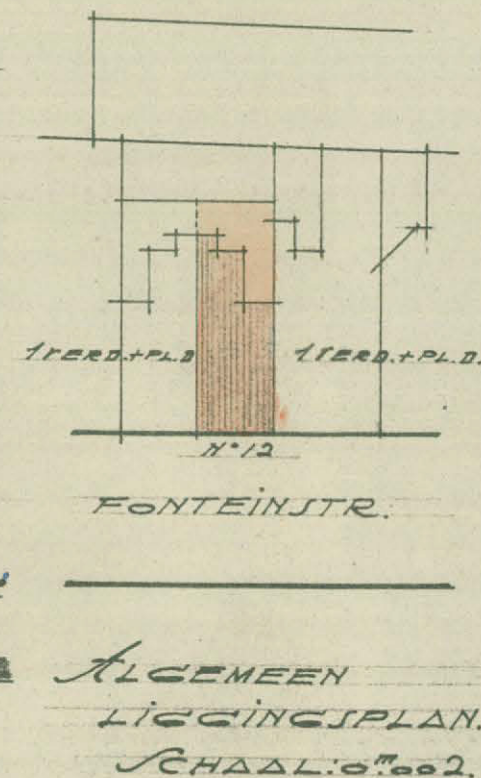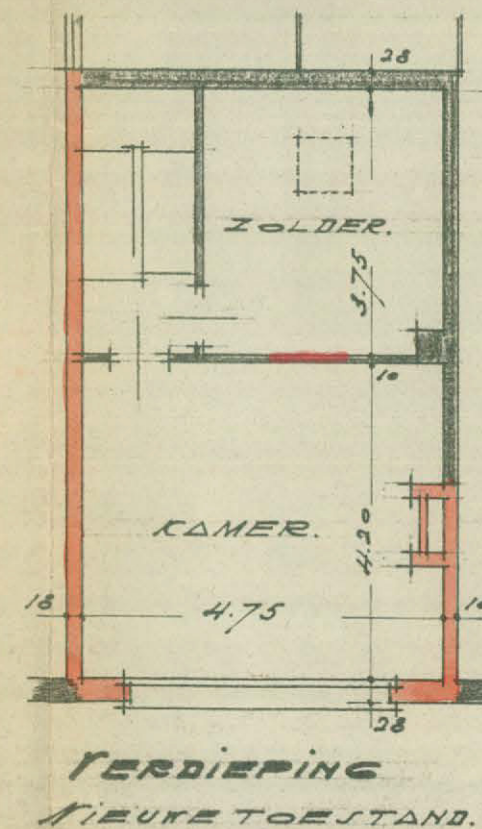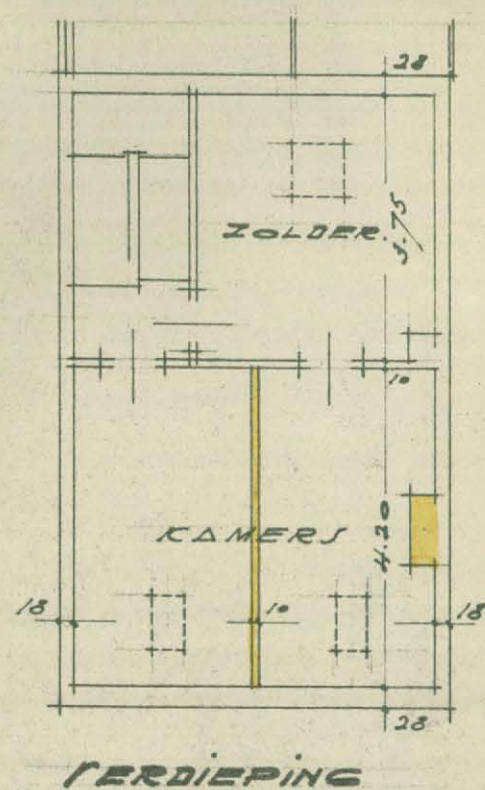

VERANDERINGSKERKEN
AAN DEN VOORGEVEL
VAN HET EIGENDOM
GELEGEN
FONTEINSTRADT. 12
BORGERHOUT.
EIGENAAR
M^r JULES OOSTROGELS.
ALDAAR.

DE EIGENAAR:

Oostrogels g.

DE ARCHITECT:
PROF. REG. 447.

FRANS VAN DE POEL
ARCHITECT DESKUNDIGE
PROVINCIAAL REGISTER N^o 447
MECHELSCHESTEENWEG 105
CONTICH 2215350

SCHAAL 1:100 P.N.
SCHAAL 1:100 P.N.