PROVINCIE: LIMBURG
GEMEENTE: LOMMEL
AFDELING: 5
SECTIE: B
NR(S): zie plan

Schaal: 1/500

Alle grenzen volgens plan landmeter J. Timmermans dd. 29-10-1964 + oude afpaling
Grenzen 1-2-3-4: betonplaten op aanpalende percelen
Grenzen 4-5-6: betonplaten op perceelsgrenzen
Grenzen 10-11-12-13-14-15: betonpalen met draad op aanpalende percelen
Grens 15-16: houten zichtschermen + haag op aanpalend perceel
Alle andere grenzen zonder afsluitingen

Coordinatentabel (Lambert72)

Nr	X	Y	
1	217957.71	214114.52	fenopaal nieuw
2	217931.92	214107.22	fenopaal nieuw
3	217929.43	214120.48	fenopaal nieuw
4	217912.12	214108.93	fenopaal nieuw
5	217908.96	214123.29	fenopaal nieuw
6	217906.38	214135.01	fenopaal nieuw
7	217903.80	214146.73	fenopaal nieuw
8	217903.37	214148.67	grenspaal oud
9	217901.22	214158.45	fenopaal nieuw
10	217899.49	214166.25	grenspaal oud
11	217898.64	214170.17	fenopaal nieuw
12	217896.07	214181.89	fenopaal nieuw
13	217895.63	214183.88	grenspaal oud
14	217893.49	214193.61	fenopaal nieuw
15	217892.30	214198.98	grenspaal oud
16	217913.68	214225.41	fenopaal nieuw
17	217923.22	214218.13	fenopaal nieuw
18	217937.27	214205.79	niet gematerialiseerd
19	217940.09	214202.78	fenopaal nieuw
20	217941.02	214201.23	niet gematerialiseerd
21	217942.97	214191.12	fenopaal nieuw
22	217945.23	214179.33	fenopaal nieuw
23	217947.50	214167.55	fenopaal nieuw
24	217949.77	214155.76	fenopaal nieuw
25	217952.04	214143.98	fenopaal nieuw
26	217954.30	214132.20	fenopaal nieuw
27	217905.36	214195.94	fenopaal nieuw

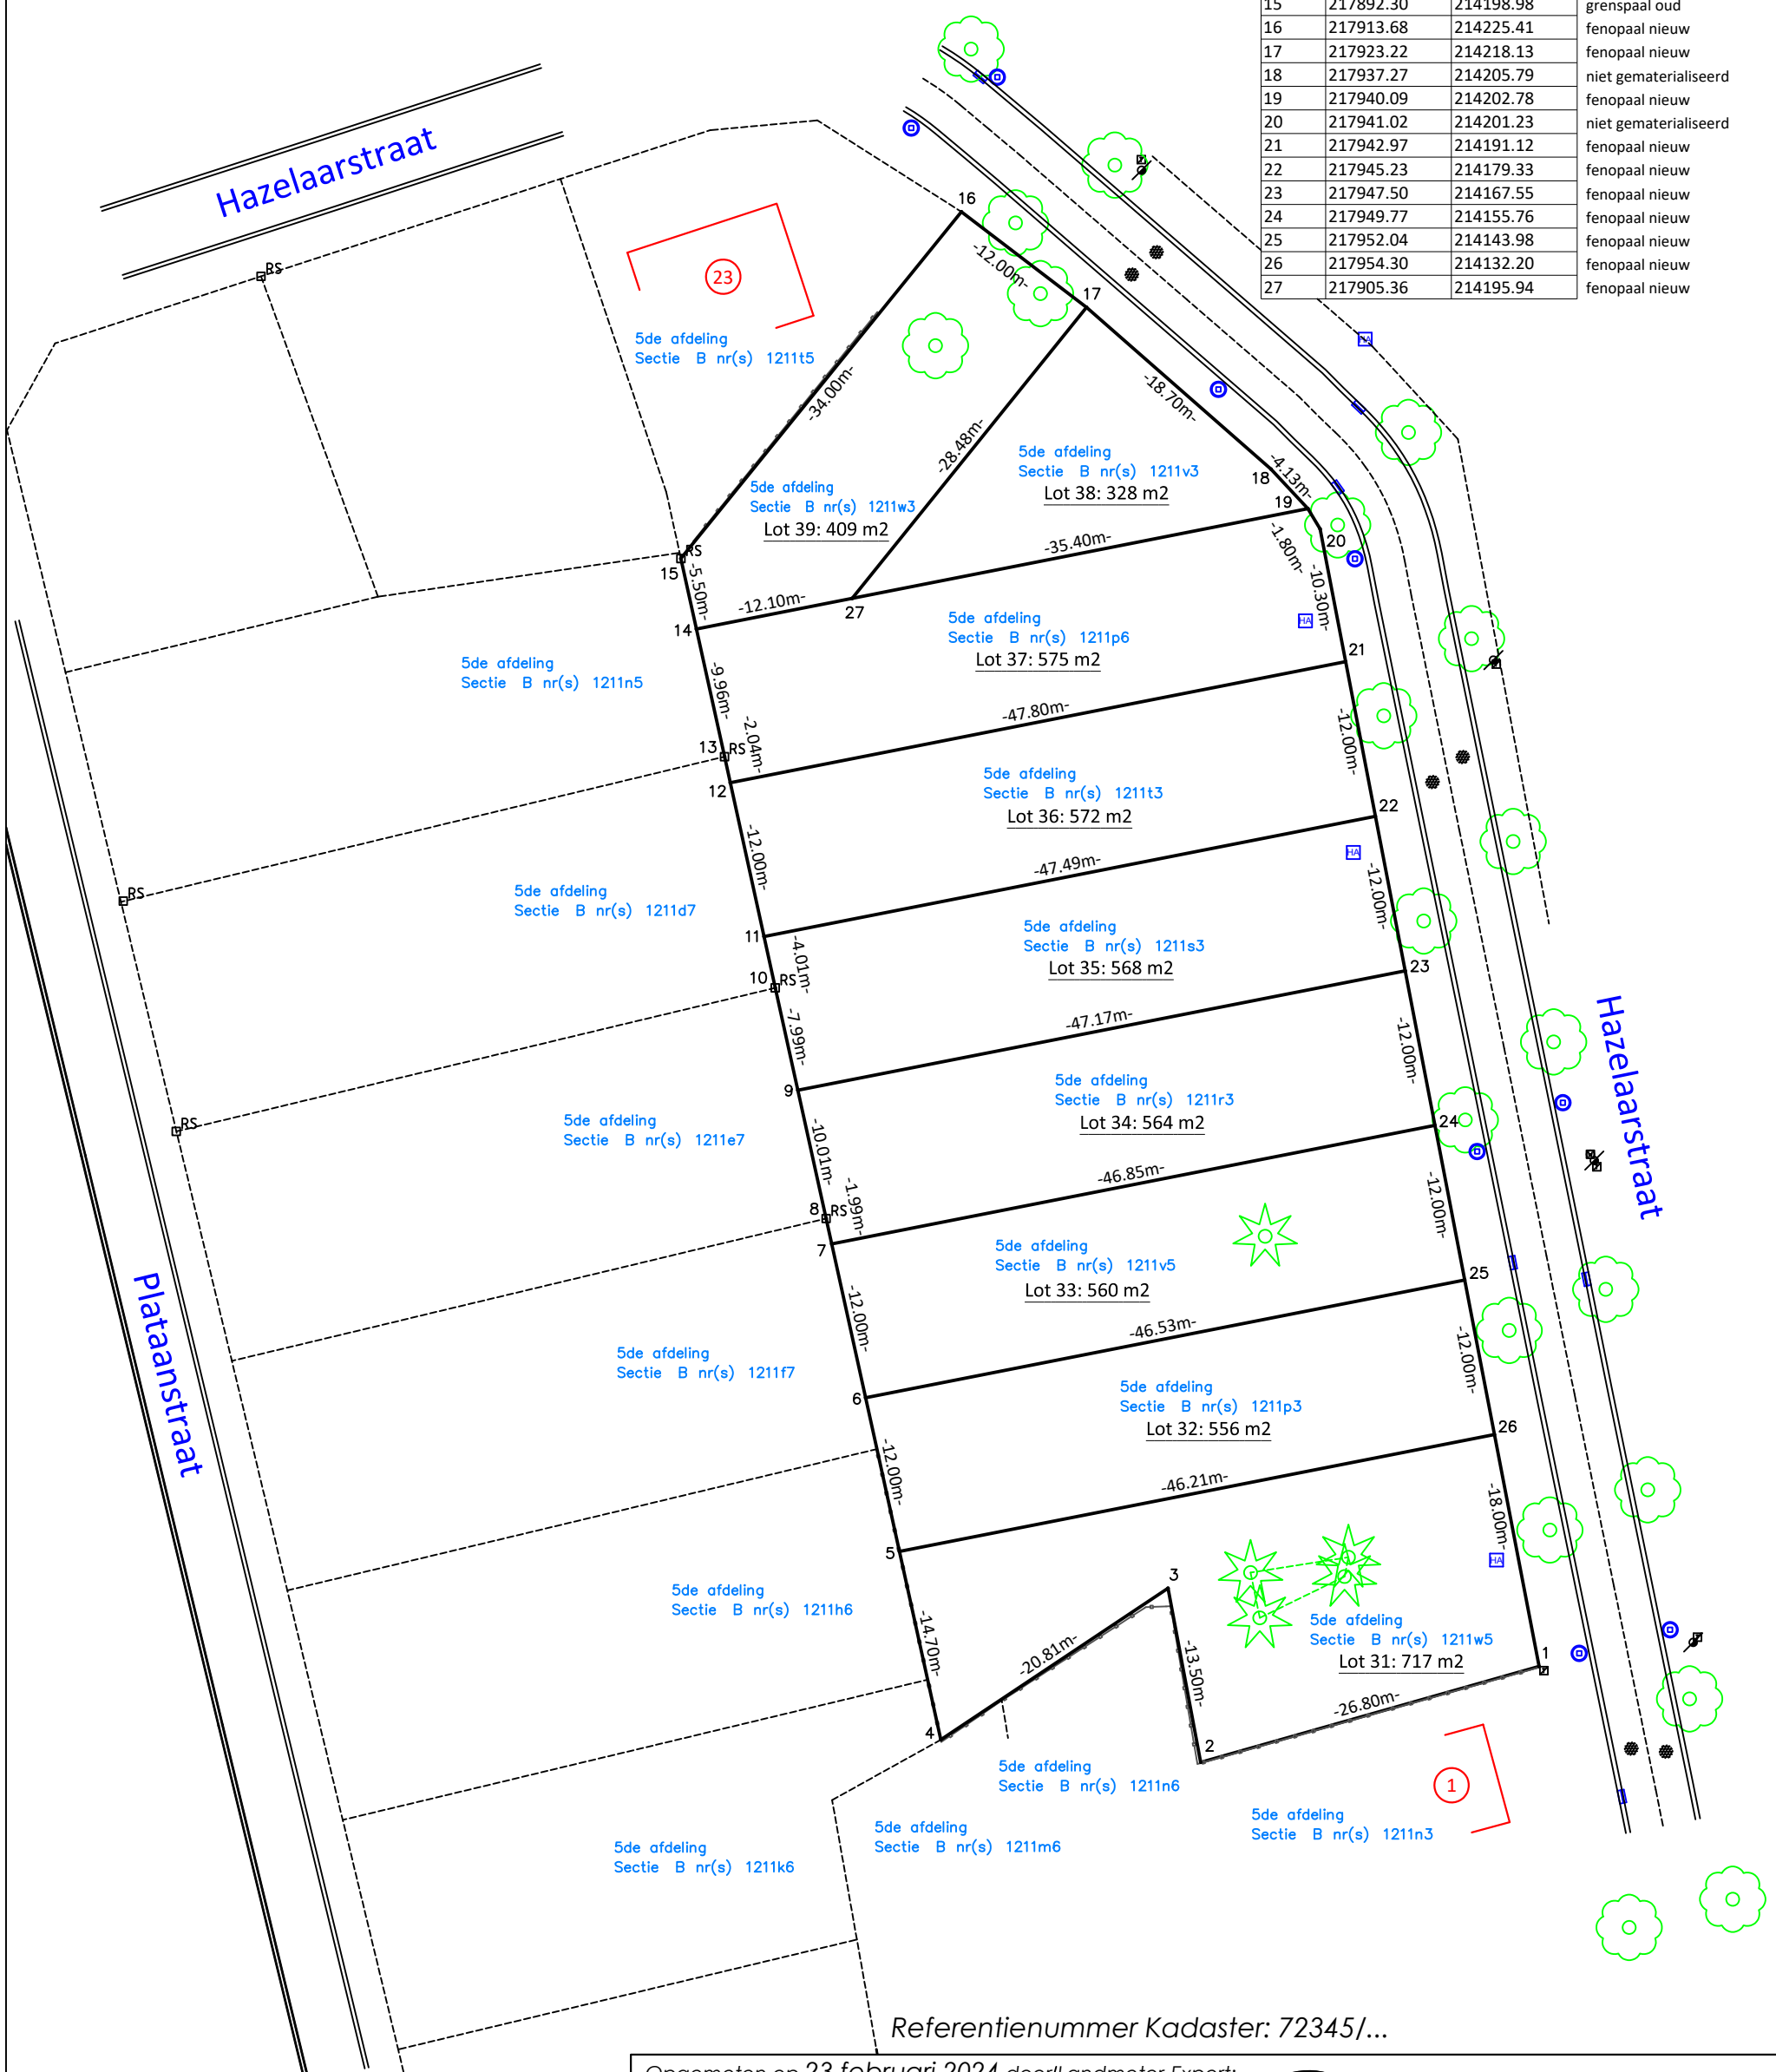

Referentienummer Kadaster: 72345/...

Opgemeten op 23 februari 2024 door Landmeter-Expert:

Jean-Pierre Hamblok
LAN 040685 - LANDHAM BV

Beëdigd door de Rechtbank van Eerste aanleg te Hasselt

Tel: +32(0)11 54 29 54
Gsm: +32(0)496 80 84 67
Mail: landmeter@hamblok.be
Kantoor: Molsekiezel 34 Lommel
(enkel op afspraak)

Dossier: C:\Users\jean-\Dropbox\Zakelijk\Z1_Projecten_topografie\Dossiers_desktop_nieuw\Opmetingen\Algemeen\20240223_Lommel_Hazelaarstraat\Lommel_Hazelaarstraat.dwg