

# Ville de Tisé.


Plan d'une propriété comprenant Maison, remise, et jardin, sise Allée du Hennen N° 27, d'une superficie totale de Cinq Cent Quatre Vingt Mètres Carrés, figurant au Cadastre sous parties des N° 584<sup>a</sup> et 585<sup>a</sup> de la Section C, appartenant à la Société Nationale de la Petite Propriété Terrienne, que M<sup>r</sup> Hannard-Lemmelyn, souis désire acquérir.



Sevé et dressé à l'Echelle de 1 à 200  
par le Géomètre Expert Immobilier Soussigné  
Tisé, le 28 novembre 1957

*J. Sevin*

DENIS François  
Géomètre Expert Immobilier  
30, Rue de Maastricht, VISE

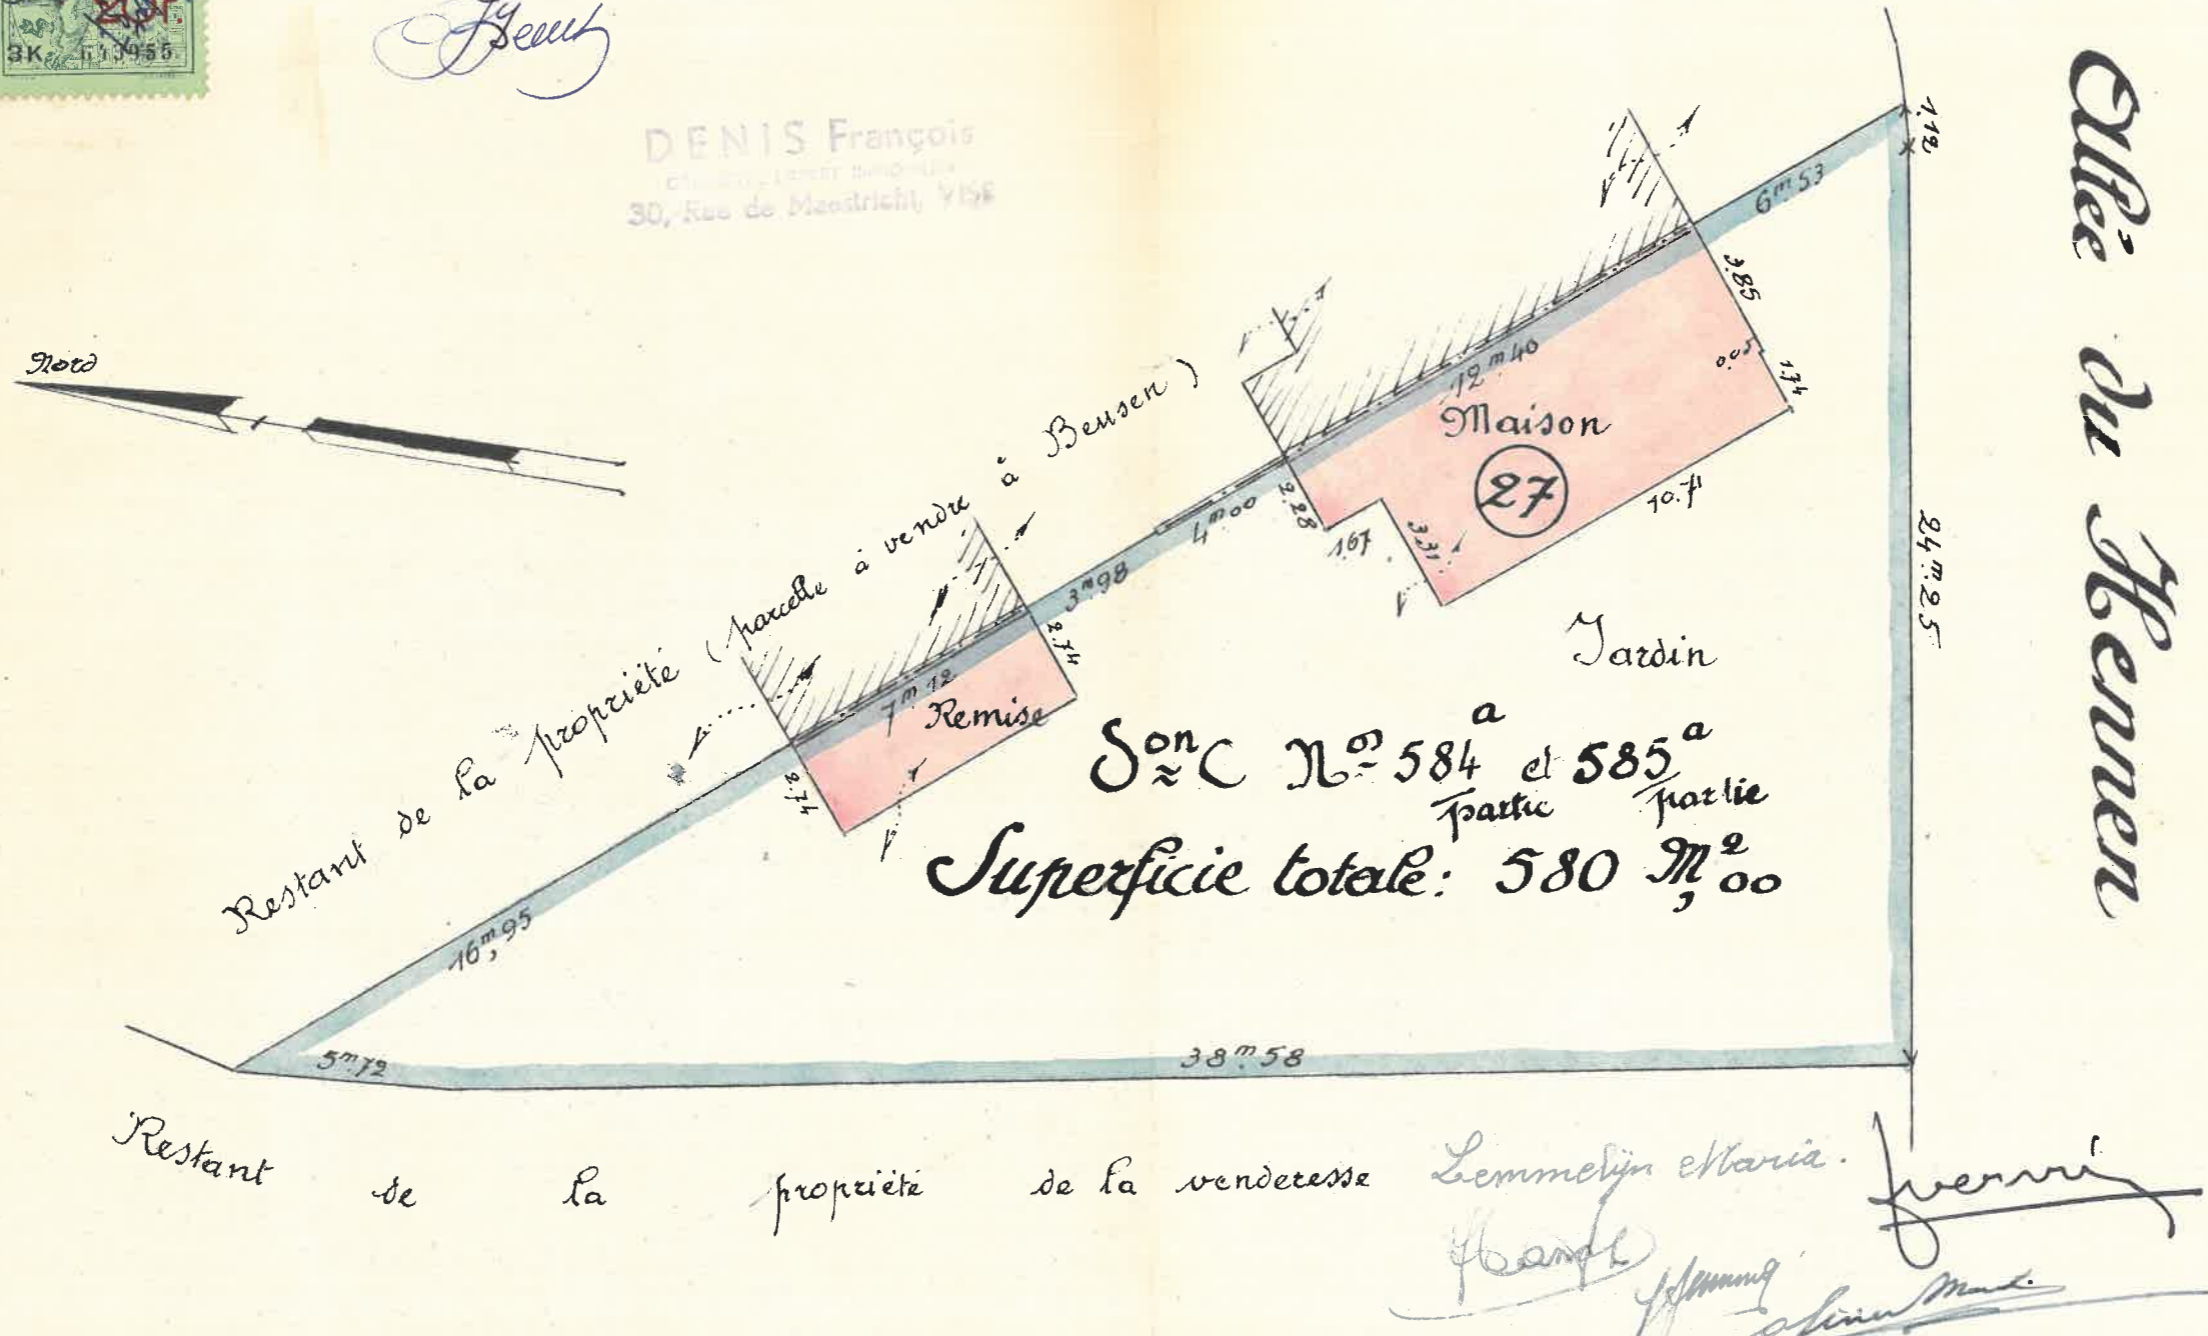

Allée du Hennen

Section C N° 584 et 585<sup>a</sup>  
partie partie  
Superficie totale: 580 M<sup>2</sup>,00

Restant de la propriété de la vendeuse Lemmelyn et varia.  
*J. Sevin*  
*Hannard*  
*Lemmelyn*  
*abim mudi*

Annexe au Cr. d. 2  
1958.

Enregistré à Vire, le trois mars 1958.

N. 15 144 10 sur 10 sans retour

Contenu : Quarante lignes

*[Signature]*  
v. p.