


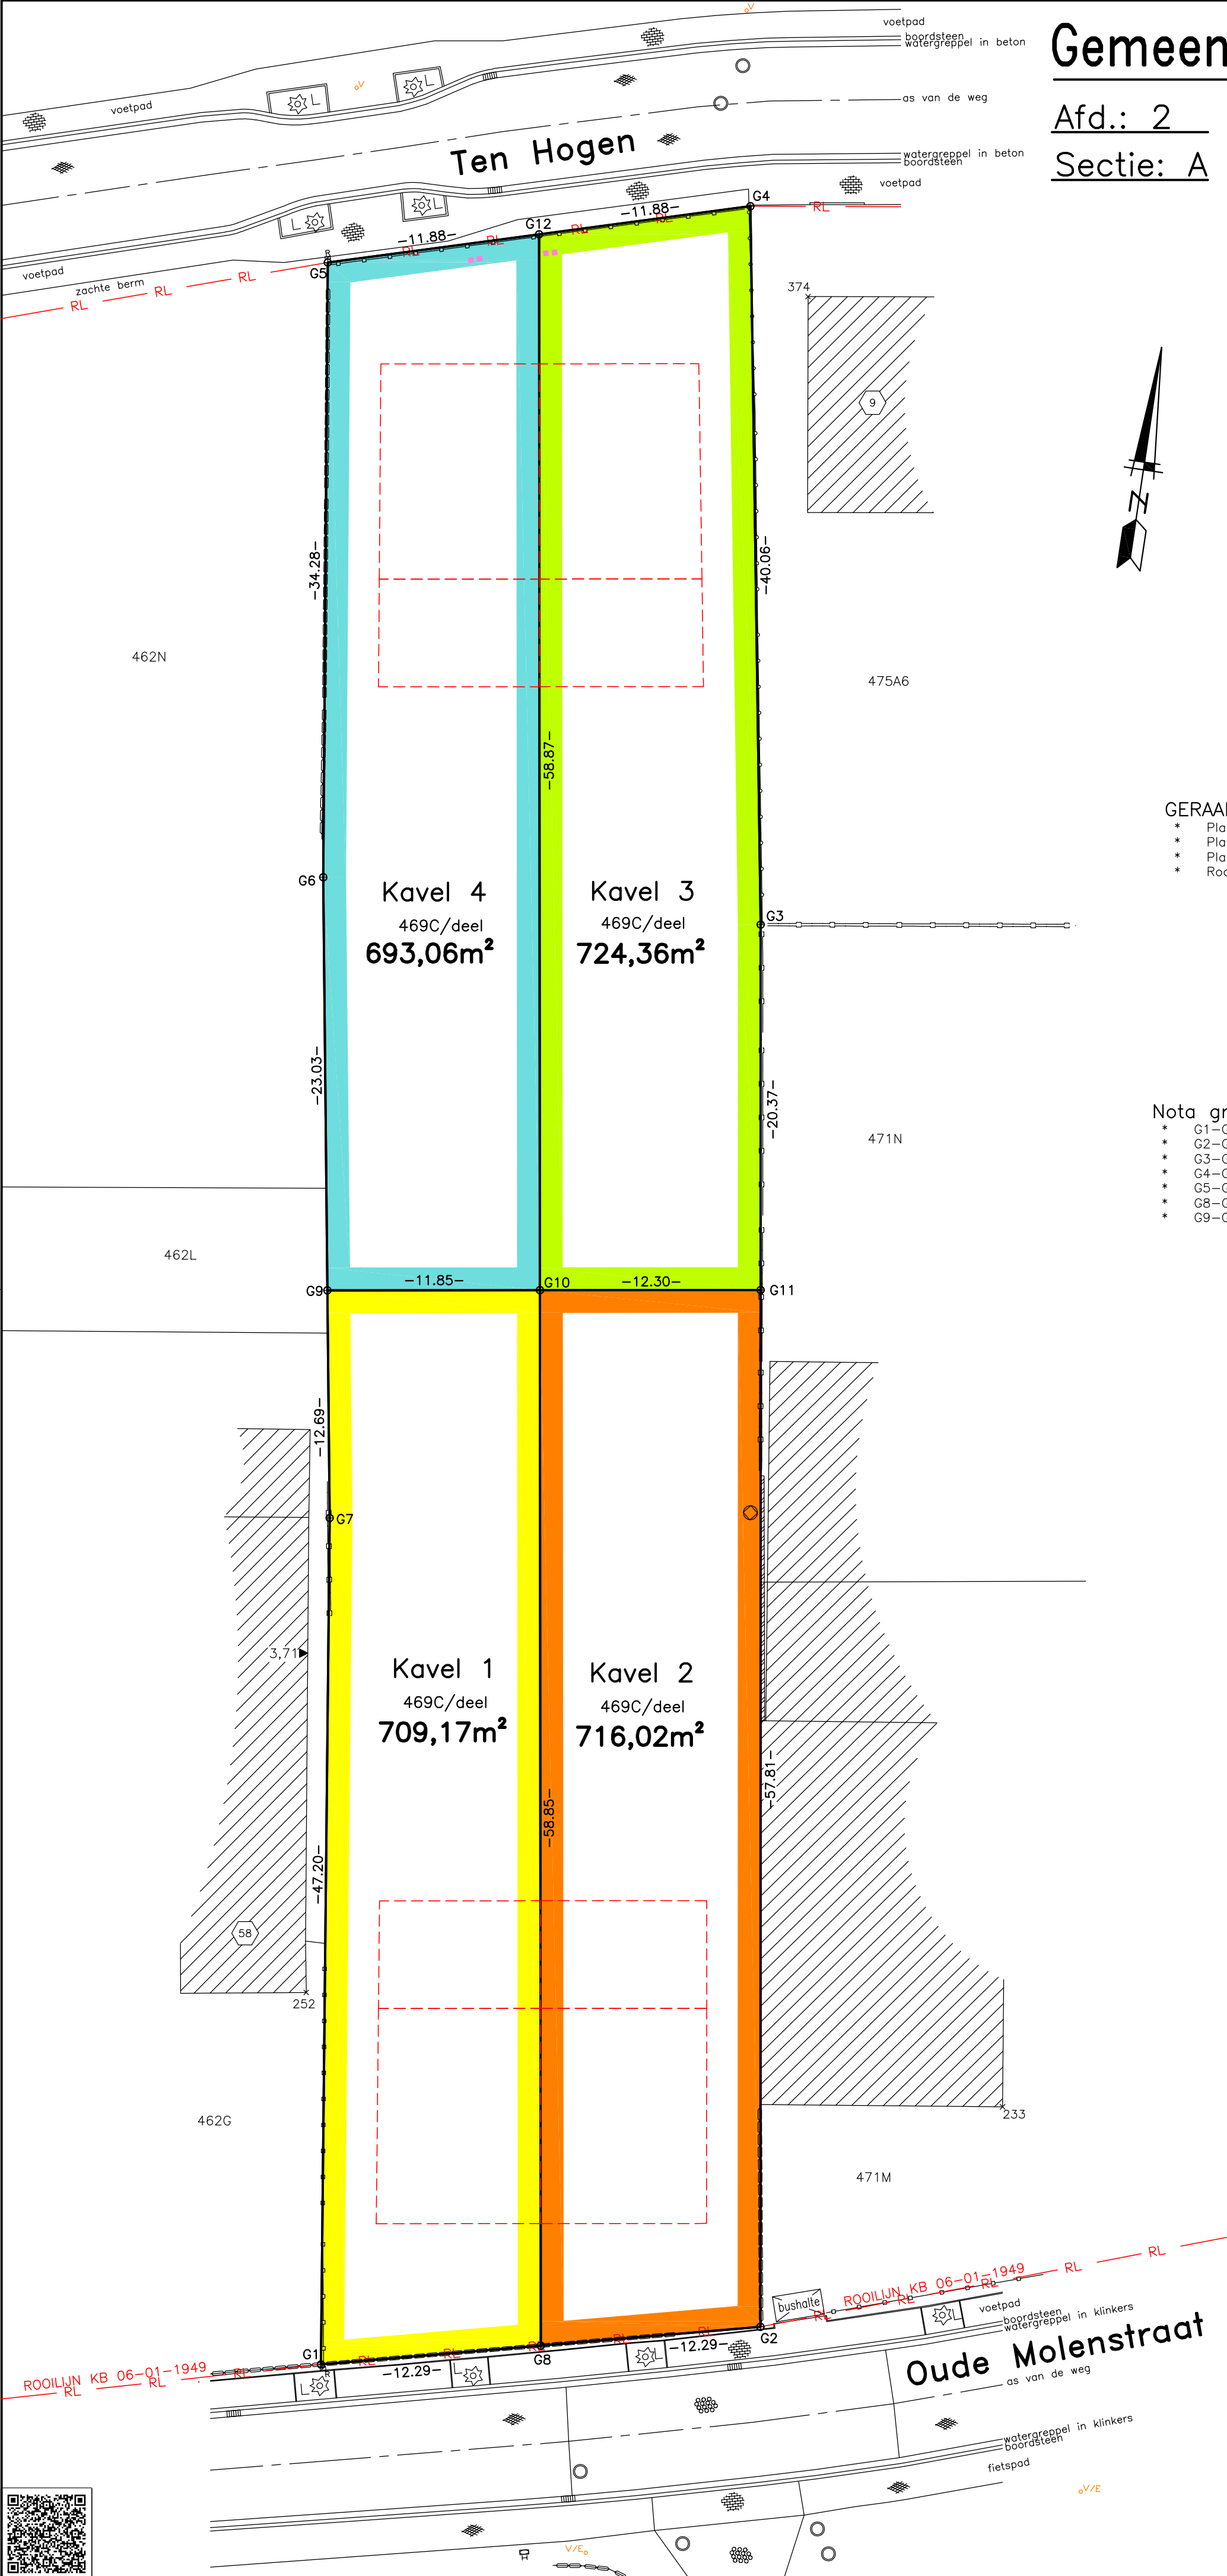

Gemeente: SINT-GILLIS-WAAS

Afd.: 2

Sectie: A

Schaal: 1/250

Coördinaten volgens Lambert72 (Flepos)		
Nr. Pt	X(m)	Y(m)
G1	131.270,53	216.409,21
G2	131.294,44	216.414,90
G3	131.282,91	216.492,23
G4	131.276,43	216.531,76
G5	131.253,59	216.525,18
G6	131.258,40	216.491,24
G7	131.264,03	216.455,96
G8	131.282,48	216.412,05
G9	131.262,03	216.468,49
G10	131.273,75	216.470,25
G11	131.285,91	216.472,08
G12	131.265,01	216.528,47
233	131.305,98	216.429,03
252	131.266,65	216.429,60
374	131.280,35	216.527,25

Grenspunten en grenslijnen niet gematerialiseerd tenzij anders vermeld op het plan

GERAADPLEEGDE OPMETINGSPLANNEN:

- * Plan landmeter Motyka R. dd. 18-03-2008 (46005/423).
- * Plan landmeter Koppen J. dd. 03-11-2011 (46005/10096).
- * Plan landmeter Koppen J. dd. 19-10-2017 (46005/10286).
- * Rooiijnplan: KB. 20-03-1931.

Nota grenslijnen:

- * G1-G8-G2: volgens rooiijnplan: KB. 06-01-1949.
- * G2-G11-G3: midden haag / kant muur / midden afsluiting.
- * G3-G4: volgens plan landmeter Koppen J. dd. 03-11-2011.
- * G4-G12-G5: volgens plan landmeter Koppen J. dd. 19-10-2017.
- * G5-G6-G9-G7-G1: volgens plan landmeter Motyka R. dd. 18-03-2008.
- * G8-G10-G12: nieuwe grenslijn.
- * G9-G10-G11: nieuwe grenslijn.

LEGENDE

- ⊕ grenspunt
- onderzoekschouw
- ▬ straatkolk
- V/E paal verlichting/elektriciteit
- ⚡ deksel brandkraan
- huisaansluitputje
- L hoogstamige loofboom
- ▨ verharding: asfalt
- ▩ verharding: beton
- ▧ verharding: klinkers
- ▦ verharding: kassei

Dit plan werd geregistreerd in de databank van de afbakeningsplannen met het referentienummer: 46005-10456.

nr. verkavelingsvergunning: 2025/72.
gemeentelijk dossiernummer: OMV_2025034006.
omgevingsloketnummer: 28-07-2025.

LANDMETERSBUREAU DE COENE b.v.b.a.
zaakvoerder: DE COENE Geert
LANDMETER-EXPERT (LAN040404)
Drieske Nijperstraat 21
9170 Sint - Gillis - Waas
03/770.81.62 - 0475/89.06.91
info@landmetersbureau-decoene.be

NAAR WAARHEID OPGEMETEN EN OPGEMAAKT DOOR ONDERGETEKENDE LANDMETER-EXPERT (LAN040404) BEËDIGD DOOR DE RECHTBANK VAN EERSTE AANLEG TE DENDERMONDE.

Sint-Gillis-Waas: 10 juli 2026.