


PROVINZ LÜTTICH

GEMEINDE
BÜLLINGEN

Änderung	Datum	Kommentar
	24/07/2023	Vermessung
	28/07/2023	Vermessungskarte

Klient

Gemeinde Büllingen
Hauptstrasse 16 bus 1,
B-4760 BÜLLINGEN

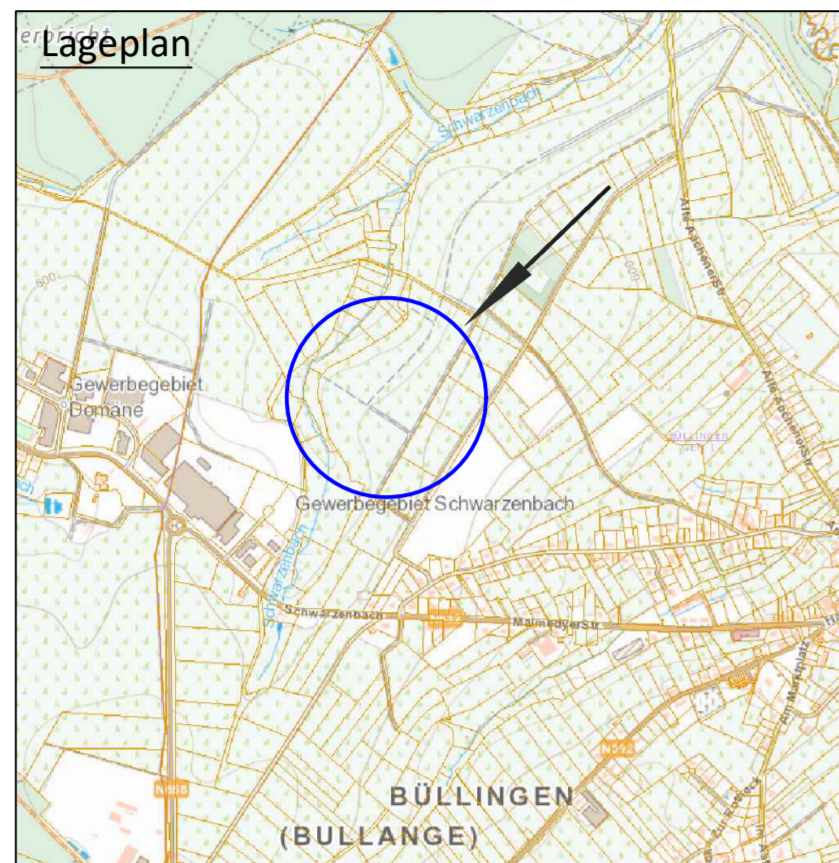

Katasterreferenz

Gemeinde Büllingen
Gemarkung 1
Büllingen / Flur E
Nr. 19a2.
"An der Schwarzenbach"

Guido Faymonville
Honsfeld, 302
B-4760 Büllingen
GSM: 0476/939 909
guido.faymonville@skynet.be

Aufgemessen und
aufgezeichnet der
Landmesser-Gutachter
Guido Faymonville

Vereidigt am Gericht Erster
Instanz in Eupen

Eingetragen im F.R.L.G.
Nr.: GEO/09/1121

Aktenzeichen

MES-2307-32-3

Unterschrift


Referenznummer:

Blatt 1

Gemeinde Büllingen / Gemarkung 1 / Büllingen / Flur E / Nr. 19a2. "An der Schwarzenbach"

Vermessungskarte der Parzelle Nr. 19a2, Domäne der Gemeinde Büllingen.

Aufgemessen und aufgezeichnet
der Landmesser-Gutachter
Guido Faymonville
Honsfeld 302, 4760 Büllingen
Am 28/07/2023

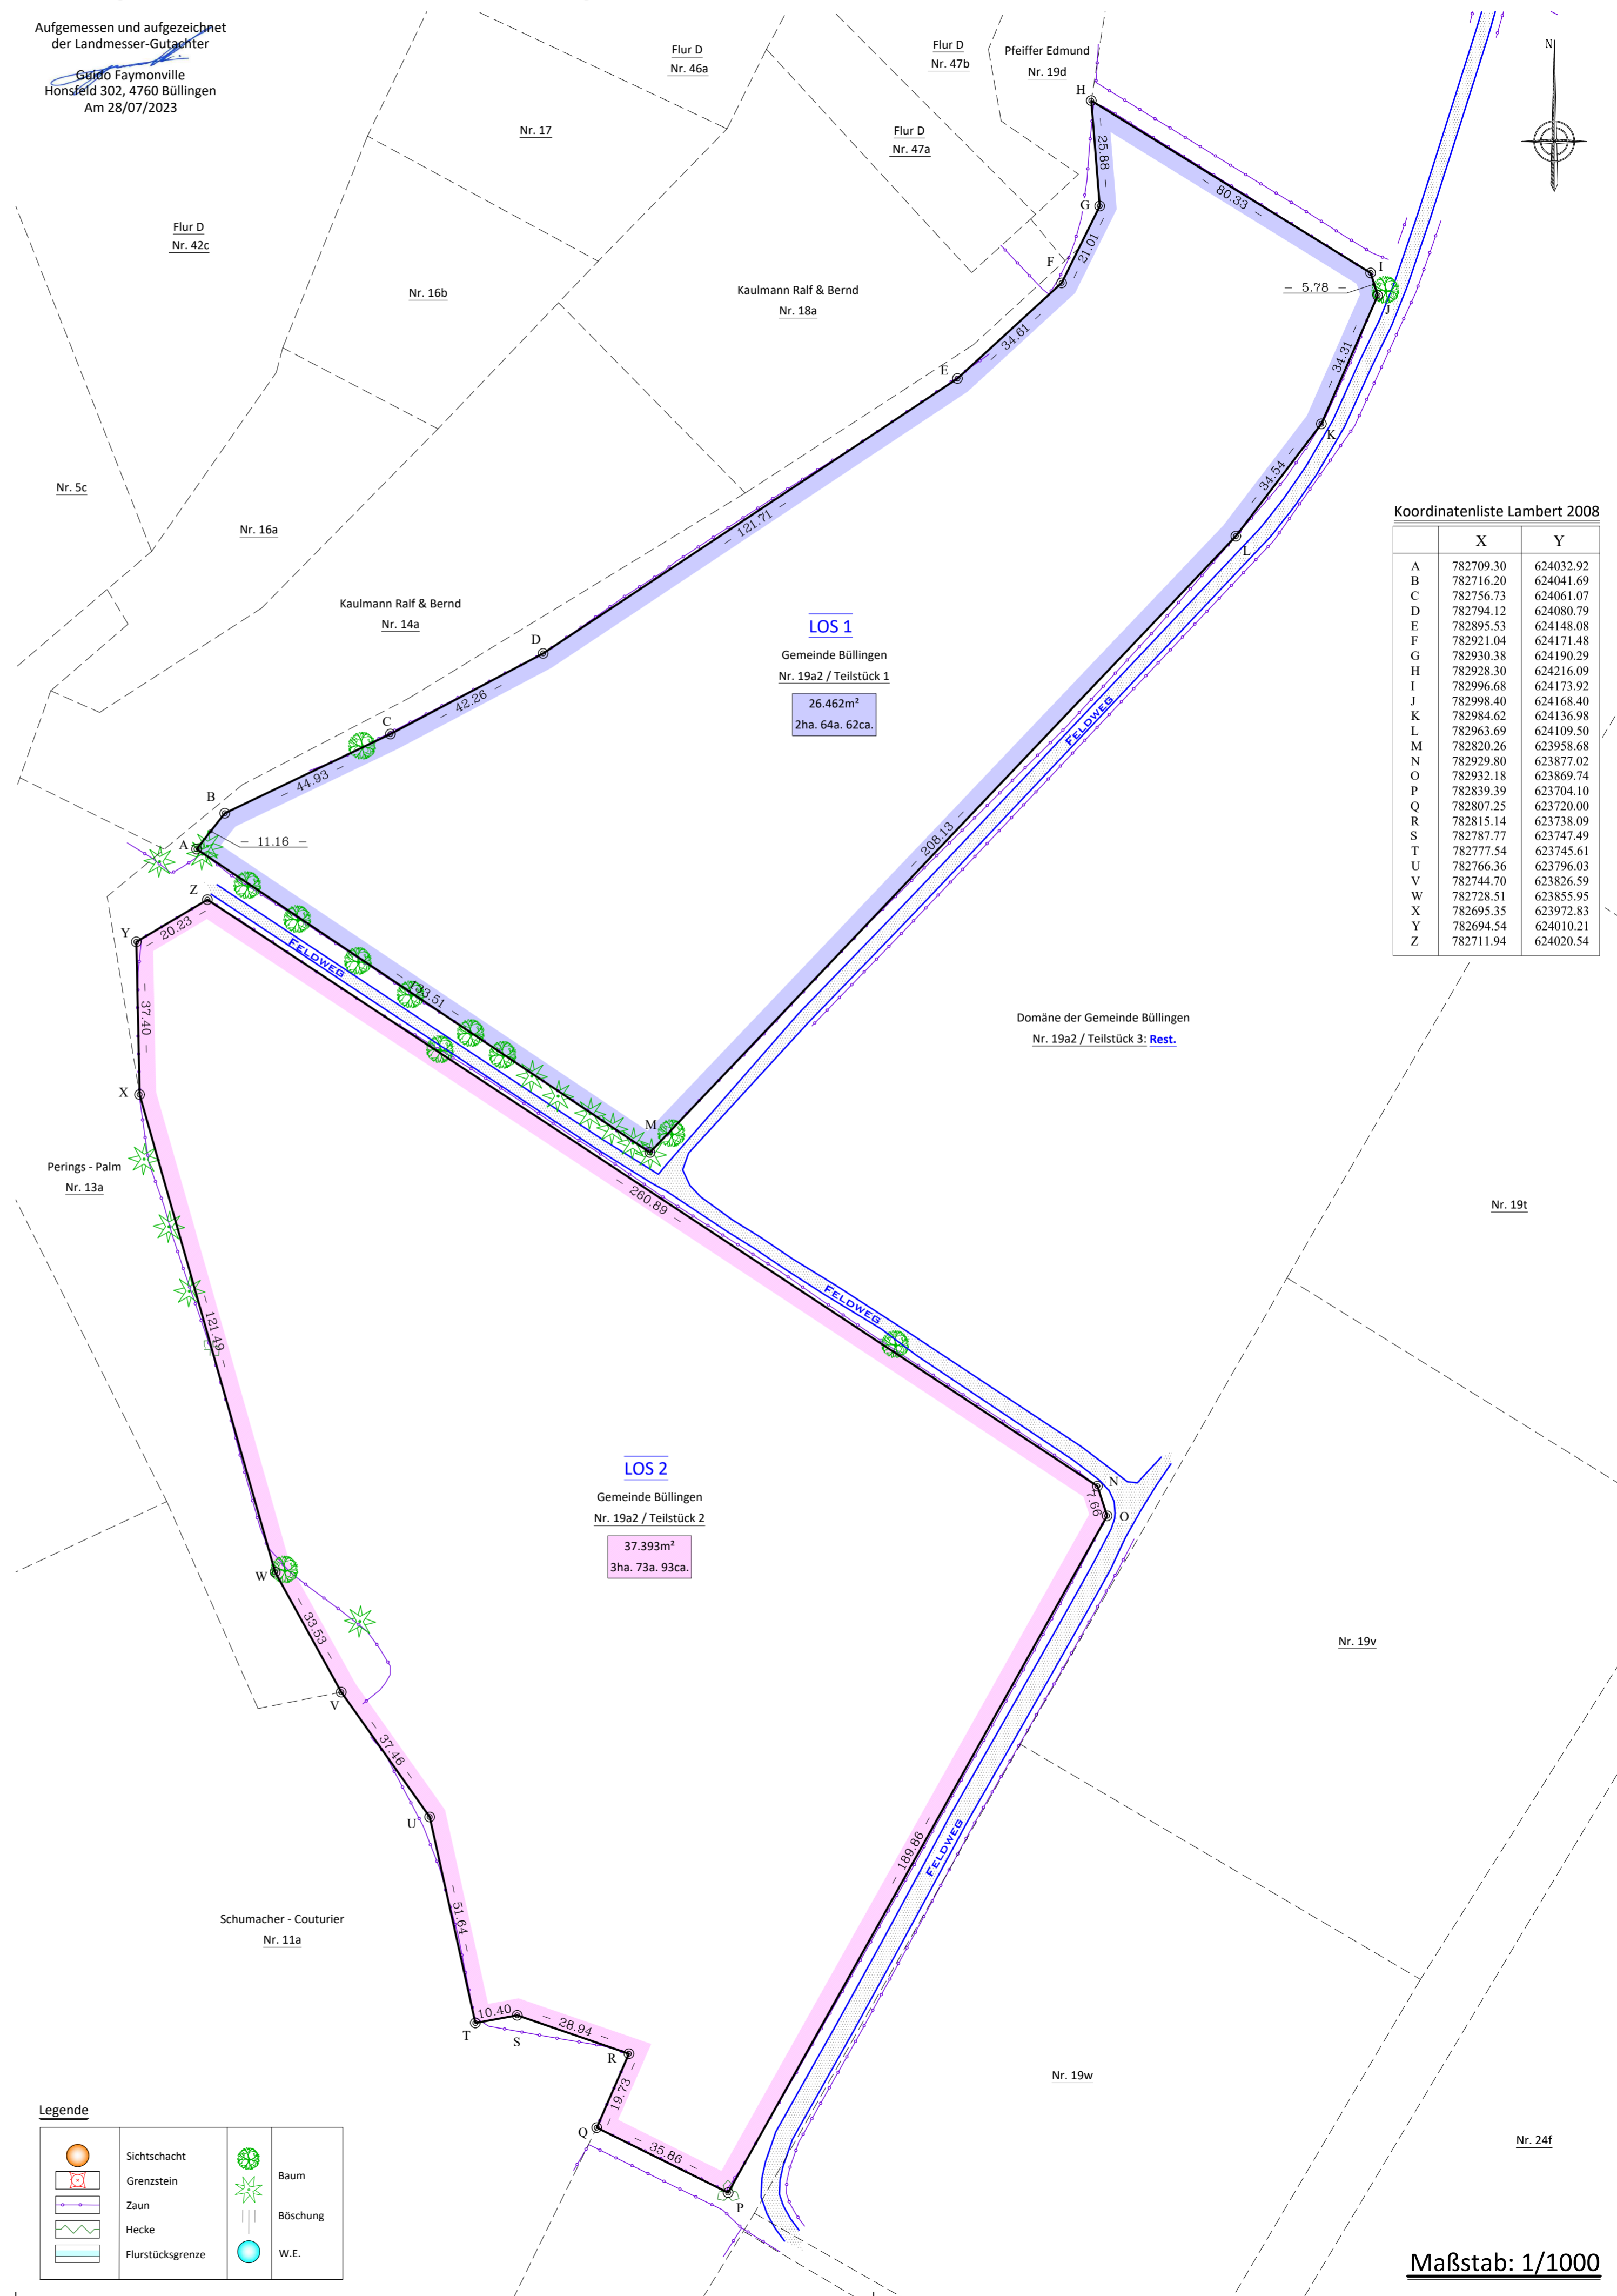

Koordinatenliste Lambert 2008

	X	Y
A	782709.30	624032.92
B	782716.20	624041.69
C	782756.73	624061.07
D	782794.12	624080.79
E	782895.53	624148.08
F	782921.04	624171.48
G	782930.38	624190.29
H	782928.30	624216.09
I	782996.68	624173.92
J	782998.40	624168.40
K	782984.62	624136.98
L	782963.69	624109.50
M	782820.26	623958.68
N	782929.80	623877.02
O	782932.18	623869.74
P	782839.39	623704.10
Q	782807.25	623720.00
R	782815.14	623738.09
S	782787.77	623747.49
T	782777.54	623745.61
U	782766.36	623796.03
V	782744.70	623826.59
W	782728.51	623855.95
X	782695.35	623972.83
Y	782694.54	624010.21
Z	782711.94	624020.54

Vermessungsprotokoll

Honsfeld, den 28. Juli 2023

Der Unterzeichnete, Guido Faymonville, Landmesser-Gutachter, wohnhaft in Honsfeld 302, B-4760 BÜLLINGEN, vereidigt am Gericht Erster Instanz in Eupen, eingetragen im Verzeichnis des Föderalen Rates der Landmesser-Gutachter: Nr. GEO/09/1121.

Wurde beauftragt von der Gemeinde Büllingen, Hauptstrasse 16 bus 1, B-4760 BÜLLINGEN, eine Vermessungskarte zu erstellen zwecks Teilung der Parzelle:

Gemeinde Büllingen / Gemarkung 1 / Büllingen / Flur E / Nr. 19a2. "An der Schwarzenbach,,

- Die Flurstücksgrenze wurde bestimmt auf der Grundlage:
 - des Urhandrisses;
 - des Feldbuches von 1868;
 - des Handrisses von 1990, Nr. 11;
 - der Katasterkarte;
 - der Ortsbegebenheit.
- Die Flurstücksgrenze des **Loses 1** führt durch die Punkte A-B-C-D-E-F-G-H-I-J-K-L-M-A.
 - die Punkte A, B, C, D, E, F, G, H, I, J, K, L, M sind nicht materialisiert.
- Die Flurstücksgrenze des **Loses 2** führt durch die Punkte N-O-P-Q-R-S-T-U-V-W-X-Y-Z-N.
 - die Punkte N, O, P, Q, R, S, T, U, V, W, X, Y, Z sind nicht materialisiert.
- Der Flächeninhalt des Loses 1: **2ha 64a. 62ca.**
- Der Flächeninhalt des Loses 2: **3ha 73a. 93ca.**

Erkläre meinen Auftrag für beendet und schließe das Vermessungsprotokoll.

Guido Faymonville
Landmesser-Gutachter
Honsfeld 302, 4760 Büllingen
Am 28/07/2023

Legende

	Sichtschacht		Baum
	Grenzstein		Böschung
	Zaun		W.E.
	Hecke		
	Flurstücksgrenze		

Maßstab: 1/1000