
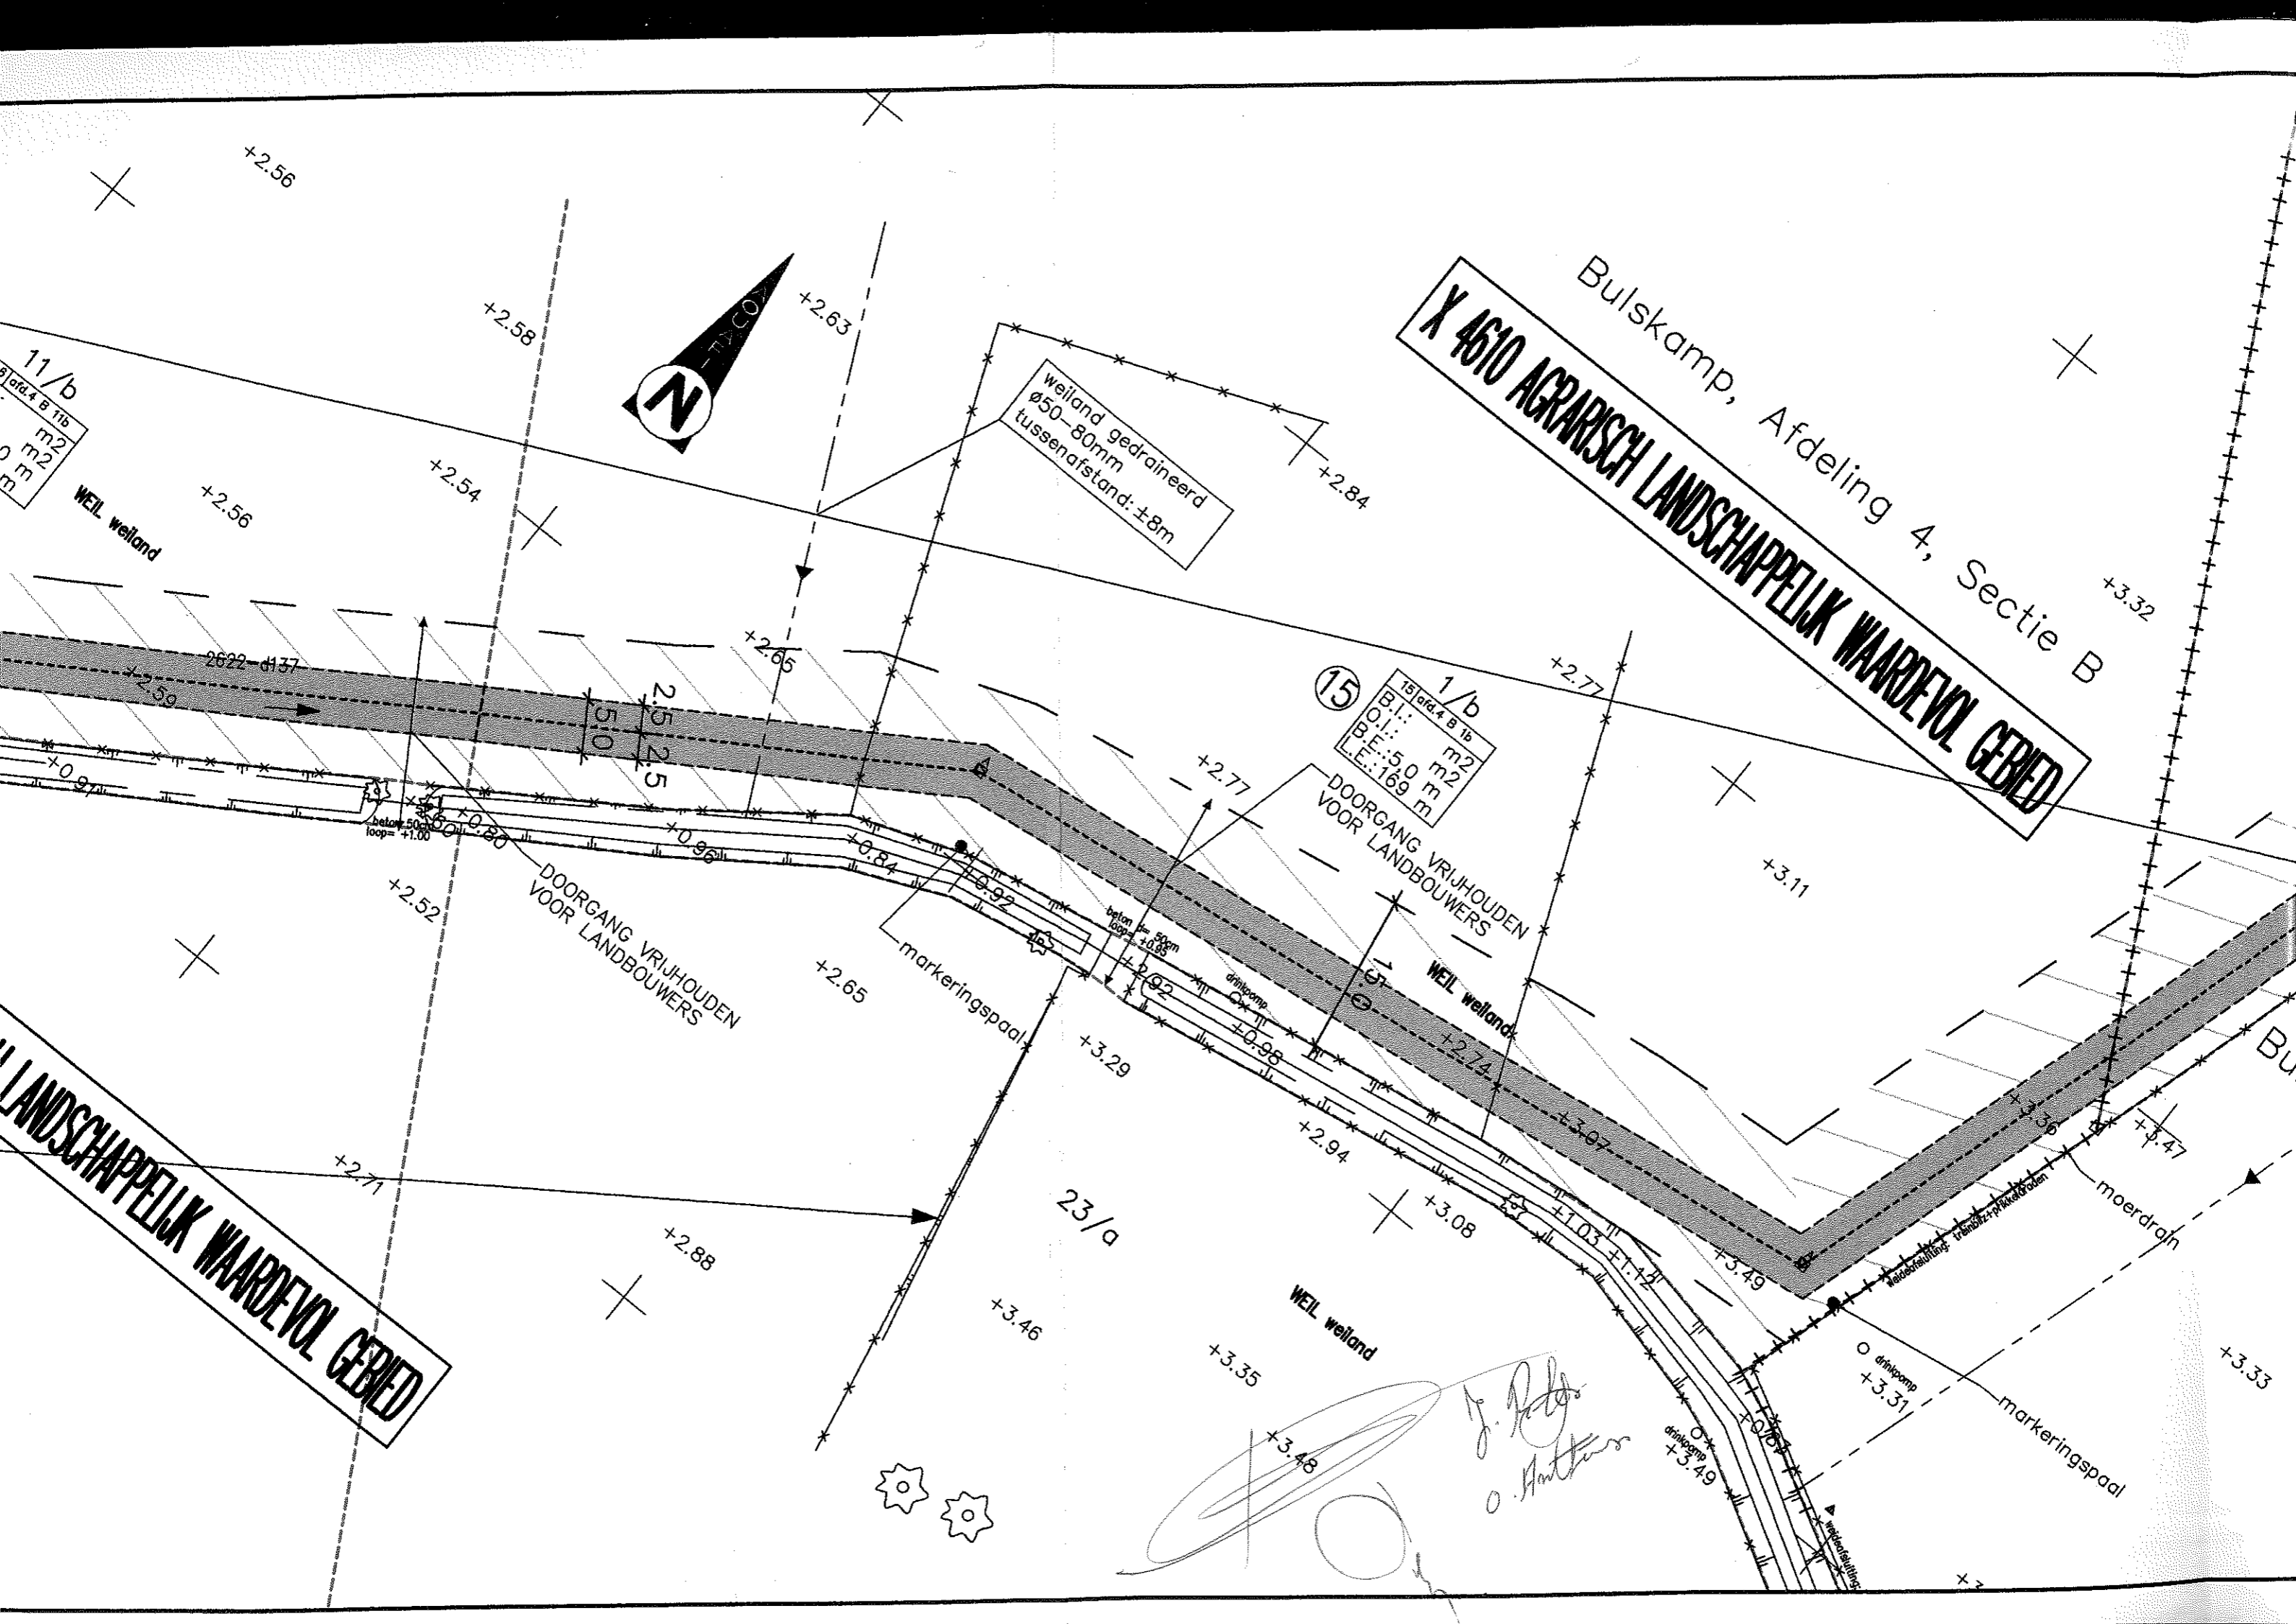


|   |                     |                     |  |
|---|---------------------|---------------------|--|
| 12 JULI 2001<br>6/15 blad 87 vak 16<br>Ontvangen ... Gulzand frank (1000 Fr)<br>De Gereguleerde<br>De Gereguleerde<br>inspecteur<br>Rudy RYCX |                     | <b>PLAN NOTARIS</b> |  |
| 2 03/07/2000 Voorstel 2<br>1 26/04/2000 Voorstel 1  | Nr. Datum Historiek |                     |  |

|   |  |   |                               |
|---|--|---|-------------------------------|
| <p>Dijkstraat 8<br/>2630 Aartselaar<br/>Tel.: 03/ 450 45 11<br/>Fax.: 03/ 458 30 20</p>   | Provincie : WEST-VLAANDEREN<br>Stad/Gemeente : VEURNE  |   |                               |
|   | Projectnummer : 93.557A<br>Projectnaam :<br><b>COLLECTOR VEURNE-BULSKAMP</b>   |   |                               |
| Nummer :<br>93557A/1/<br>95-3-5.5/10  | Titel : GRONDINNEMINGSPLAN<br>"Inneming nr. 14 t.e.m. Inneming nr. 16"   |   |                               |
| voor NV Aquafin<br>Gezien en<br>goedgekeurd<br><br>Dienstverantwoordelijke<br>grondverwervingen,<br>B. Hermans<br><br>Het Afdelingshoofd,<br>H. Janssen | Studiebureau<br><br>Ver. CNOCKAERT<br>A.&F.<br>Hoogweg 40<br>8940 Wervik<br><br>Tel.: 056/311702<br>Fax.: 056/310221 | Gezien en<br>Goedgekeurd<br>om te worden<br>bijgevoegd<br>bij het<br>min. besl. nr.<br><br>Vlaams Minister<br>van leefmilieu en<br>landbouw<br><br>V. Dua | Schaal:<br>1/500<br><br>Opp.: |

Bulskamp, Afdeling 4, Sectie B  
**X 4610 AGRARISCH LANDSCHAPPELIJK WAARDEVOL GEBIED**

**' LANDSCHAPPELIJK WAARDEVOL GEBIED**

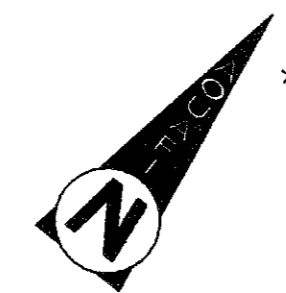

|                |
|----------------|
| 11/b           |
| 15 par. 4 B 1b |
| m2             |
| 0 m2           |
| 0 m            |

|                |
|----------------|
| 15             |
| 1/b            |
| 15 par. 4 B 1b |
| O.B.: m2       |
| B.E.: 5.0 m2   |
| L.E.: 169 m    |

weiland gedraineerd  
ø50-80mm  
tussenafstand: ±8m

DOORGANG VRIJHOUDEN  
VOOR LANDBOUWERS


DOORGANG VRIJHOUDEN  
VOOR LANDBOUWERS


WEIL weiland

WEIL weiland

23/a

J. P. de Vries  
O. H. van der Vliet

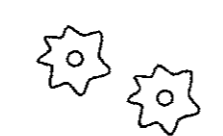

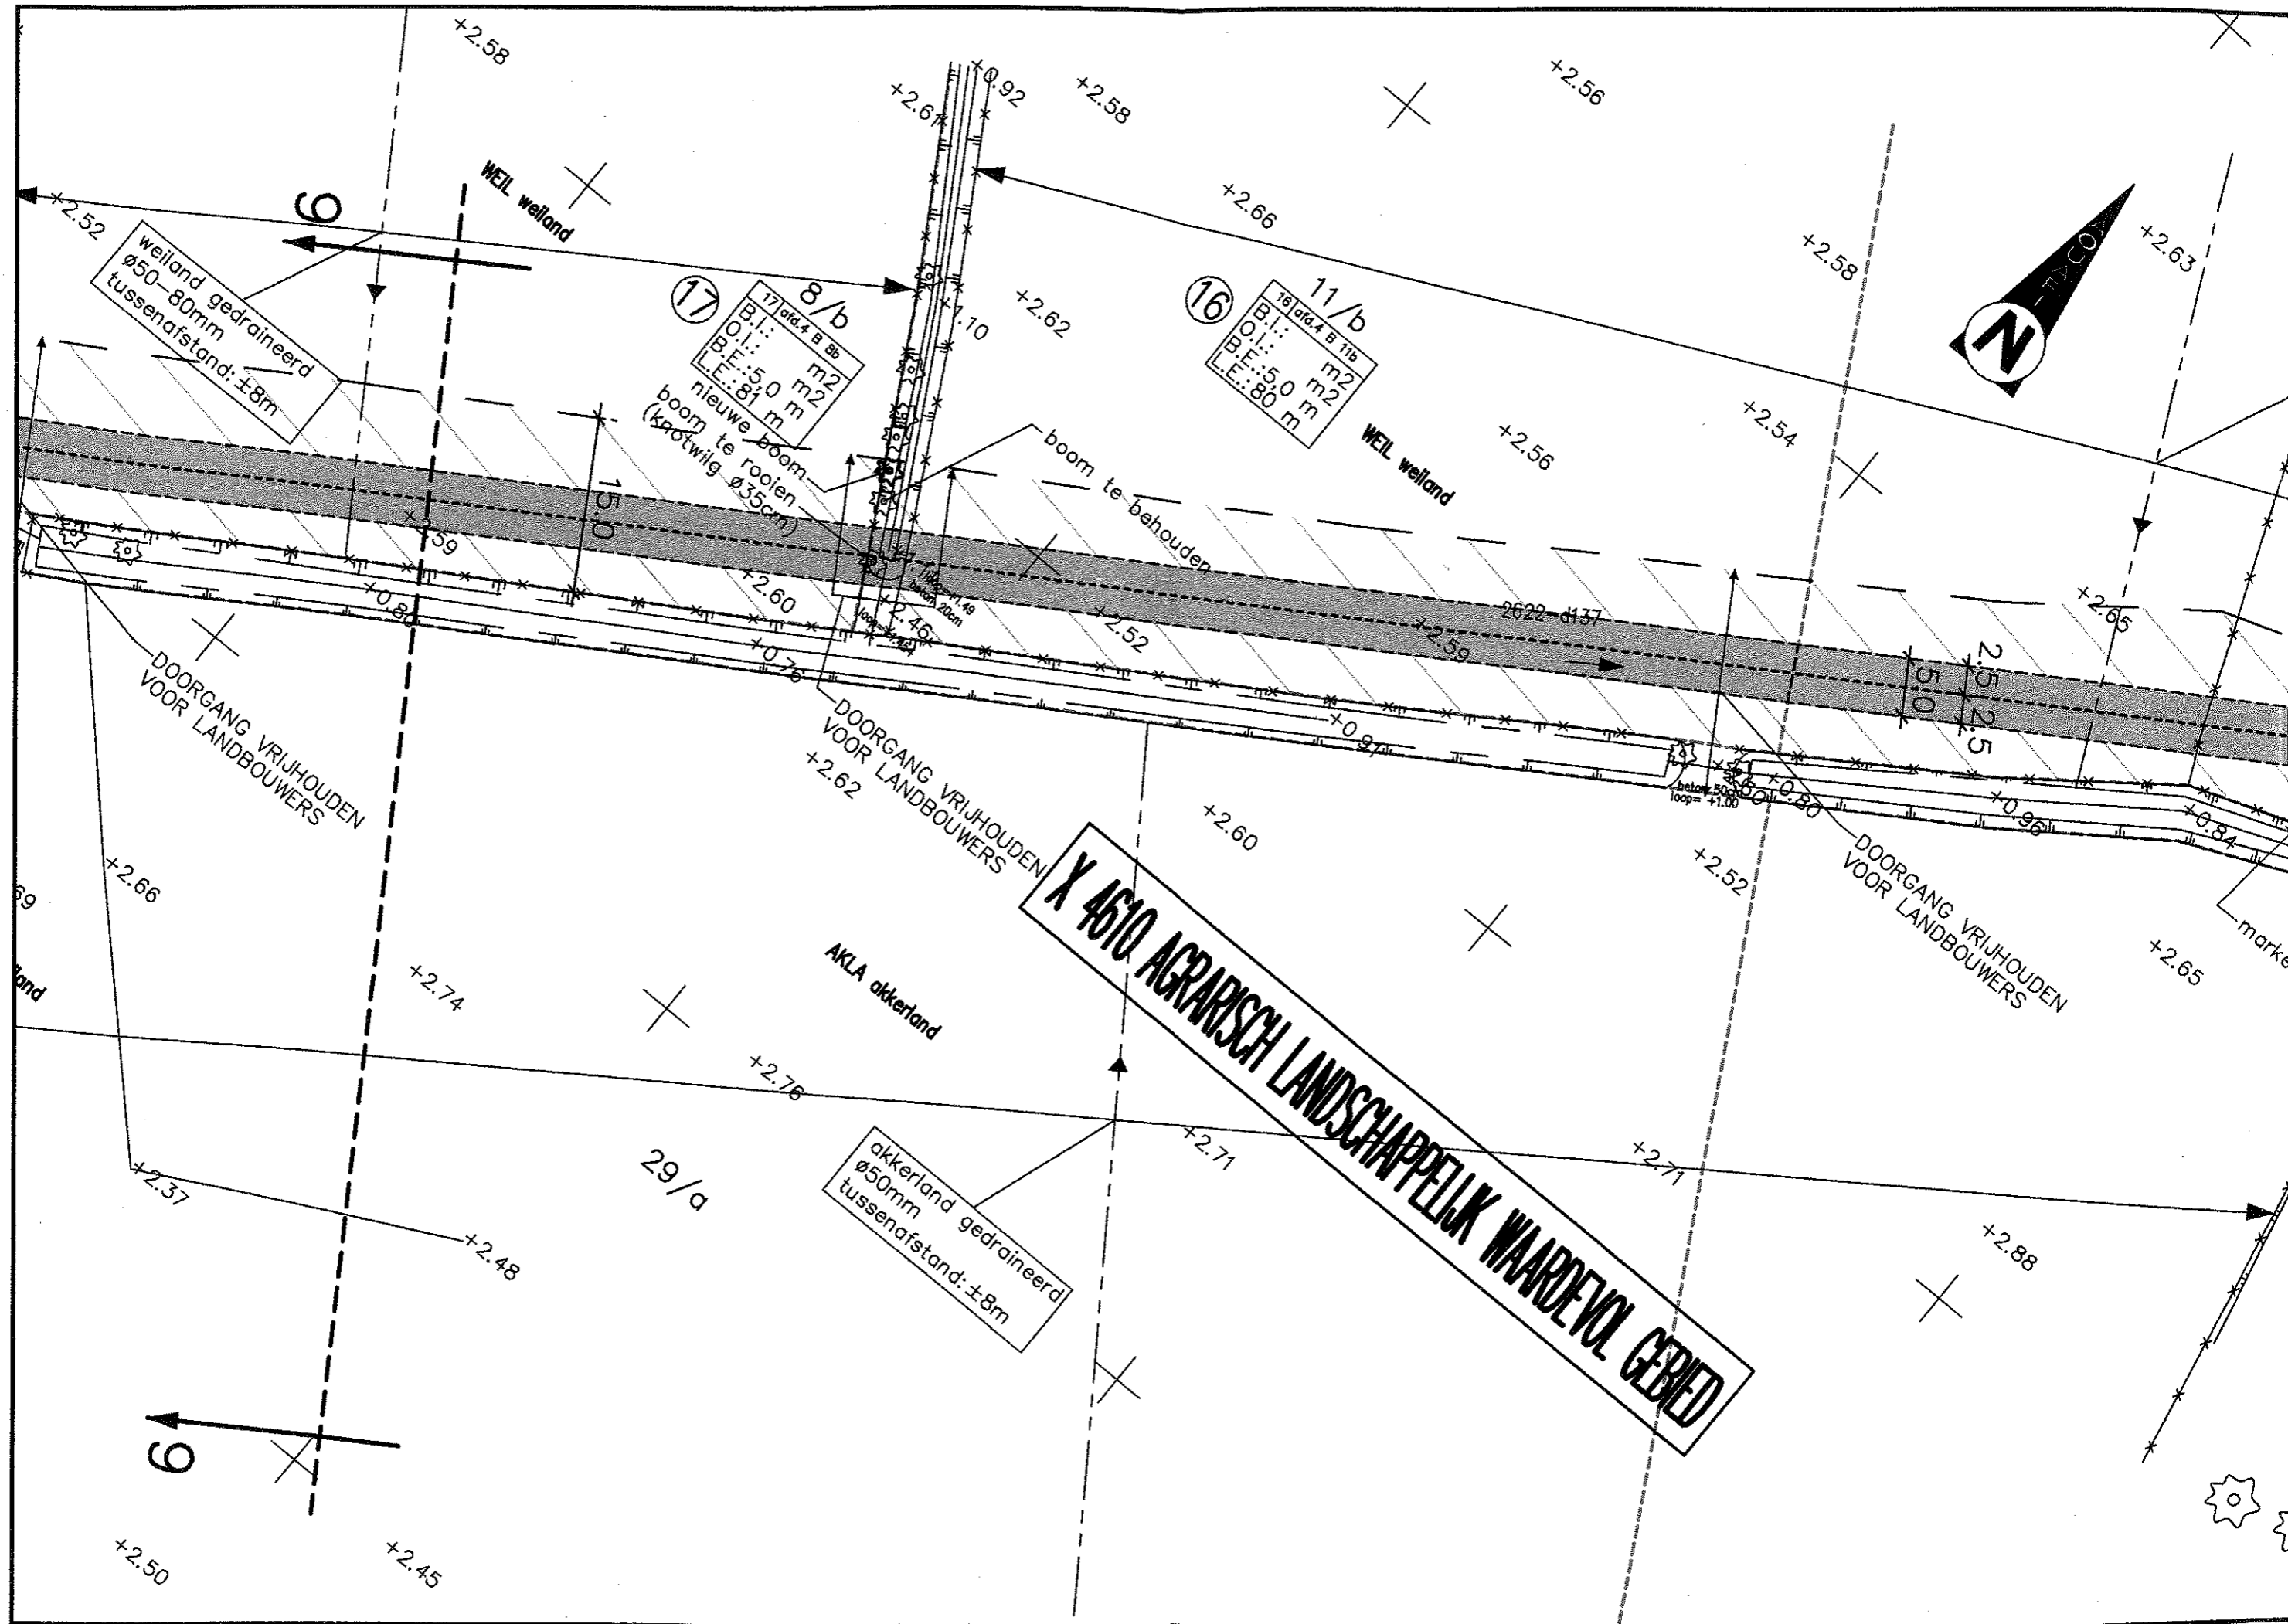

weiland gedraineerd  
Ø50-80mm  
tussenafstand: ±8m

17 8/b  
17 org. A B 8b  
B.O.L.: 5.0 m<sup>2</sup>  
B.F.: 8.1 m  
L.E.: 8.1 m  
nieuwe boom  
boom te rooien  
(knotwilg Ø35cm)

16 11/b  
16 org. A B 11b  
B.O.L.: 5.0 m<sup>2</sup>  
B.F.: 8.0 m  
L.E.: 8.0 m  
boom te behouden

**X 4610 AGRARISCH LANDSCHAPPELIJK WAARDEVOL GEBIED**

DOORGANG VRIJHOUDEN  
VOOR LANDBOUWERS

DOORGANG VRIJHOUDEN  
VOOR LANDBOUWERS

DOORGANG VRIJHOUDEN  
VOOR LANDBOUWERS

akkerland gedraineerd  
Ø50mm  
tussenafstand: ±8m

6  
+2.50

