





Adresse de l'installation électrique
 mostafa
 bois de l houpette 16
 7100 la louviere
 e-mail: laye74@hotmail.com

Installateur
 ibnouzahir

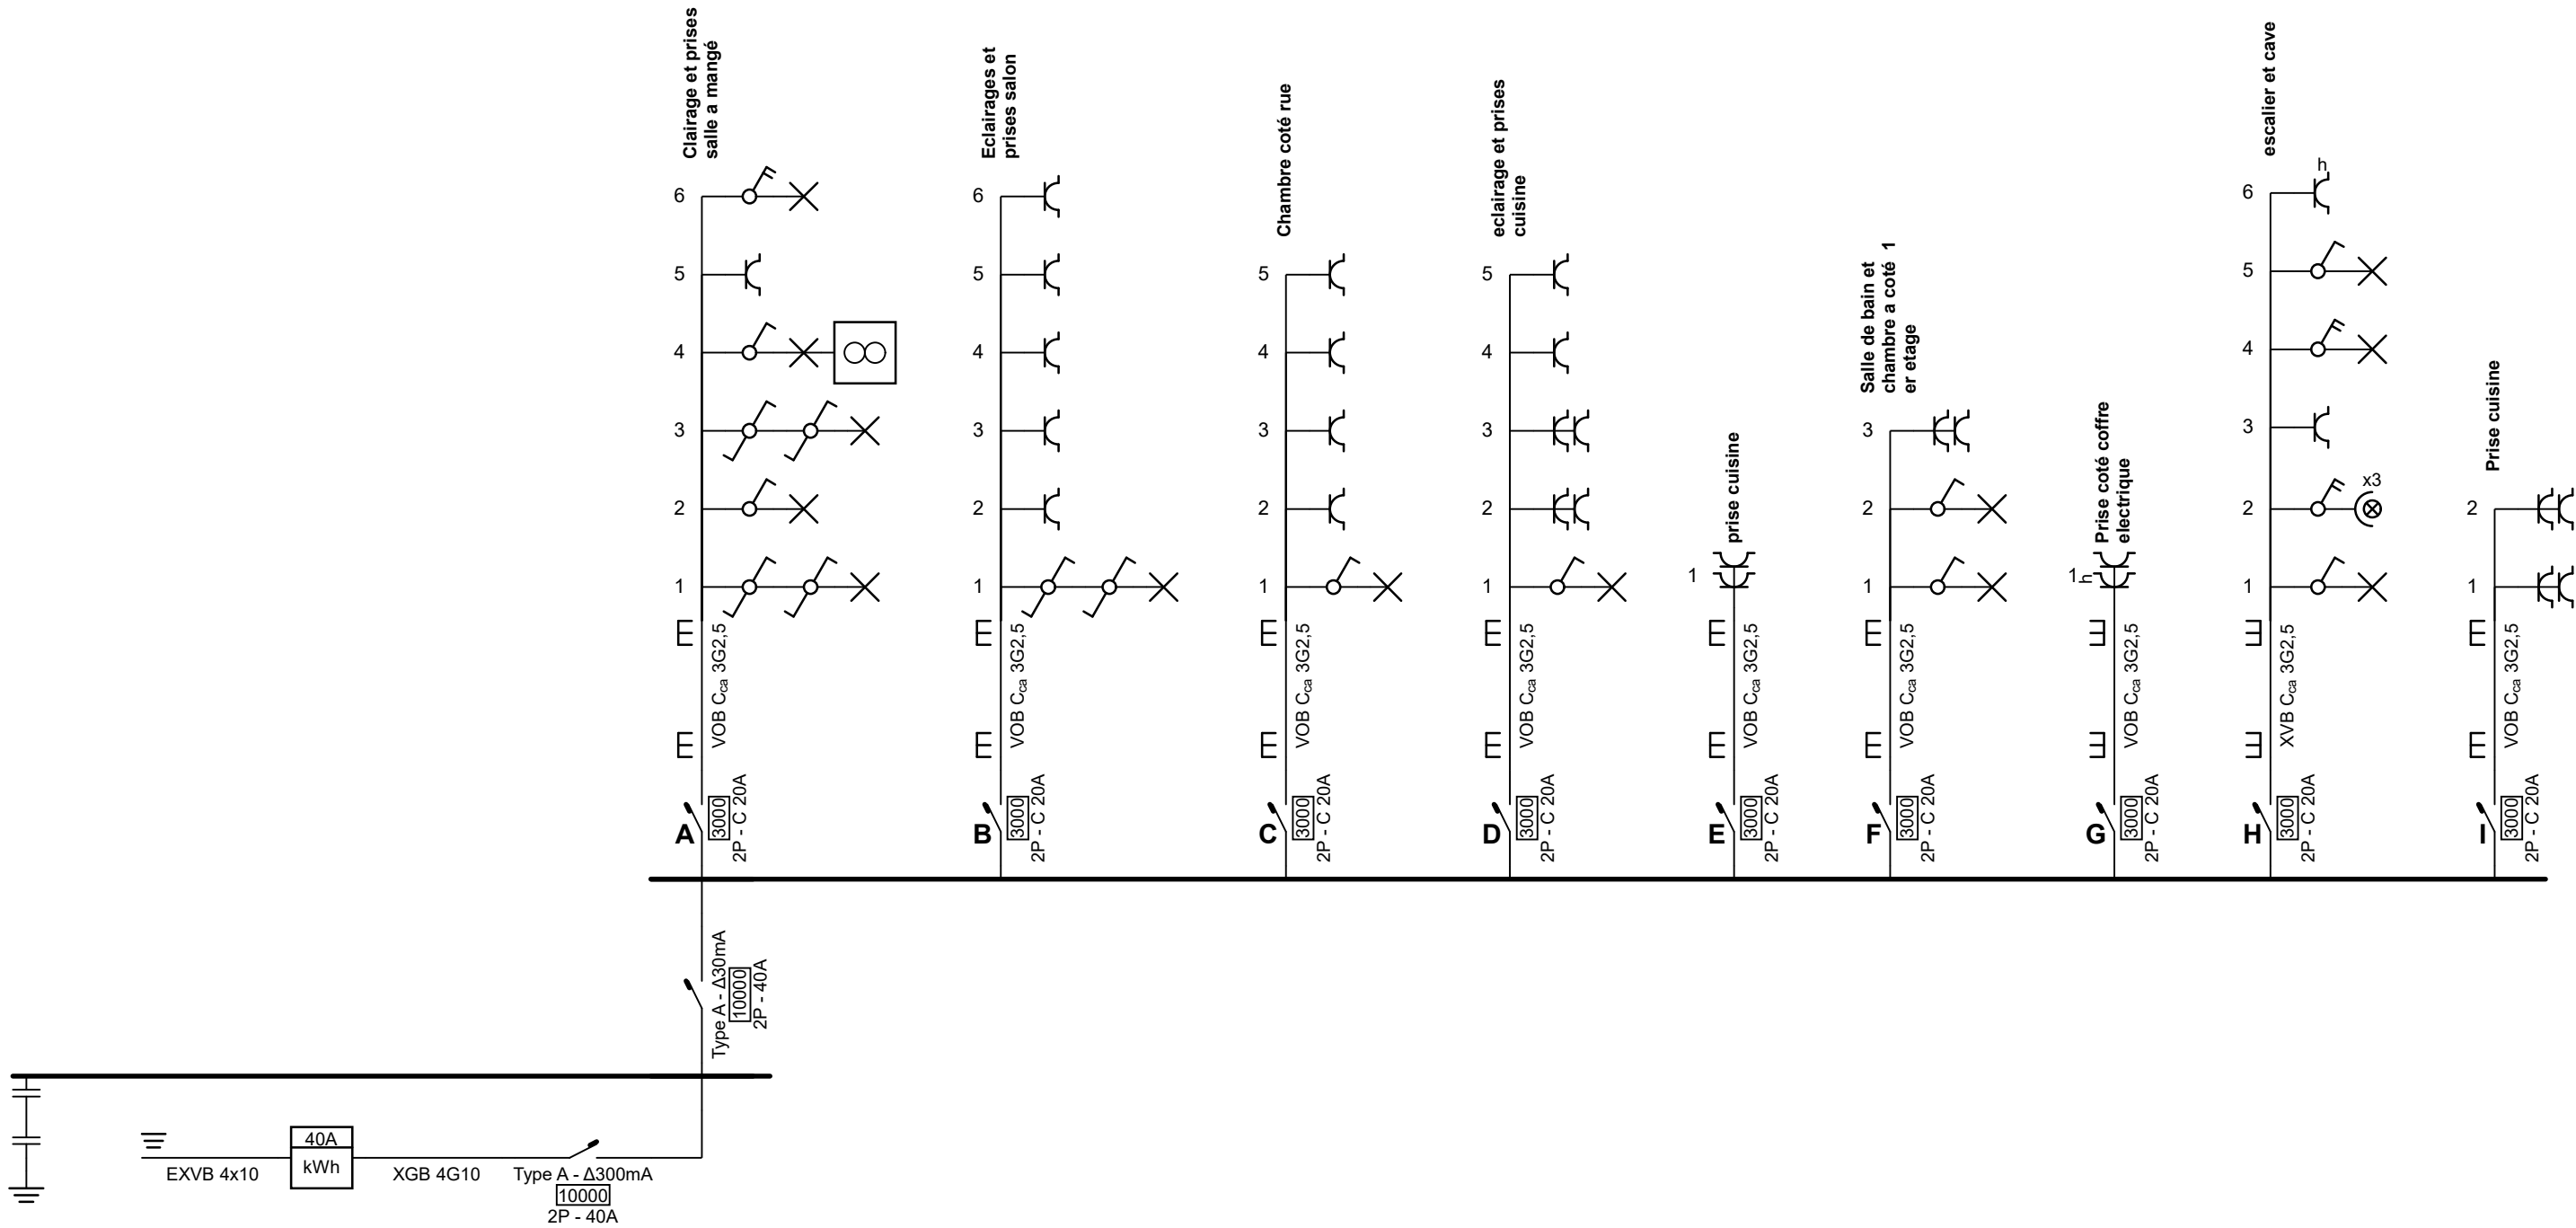

p. 1/5
Schéma unifilaire
 Date: 04-04-07
 2 x 230V ~ 50Hz

Rez-de-chaussée

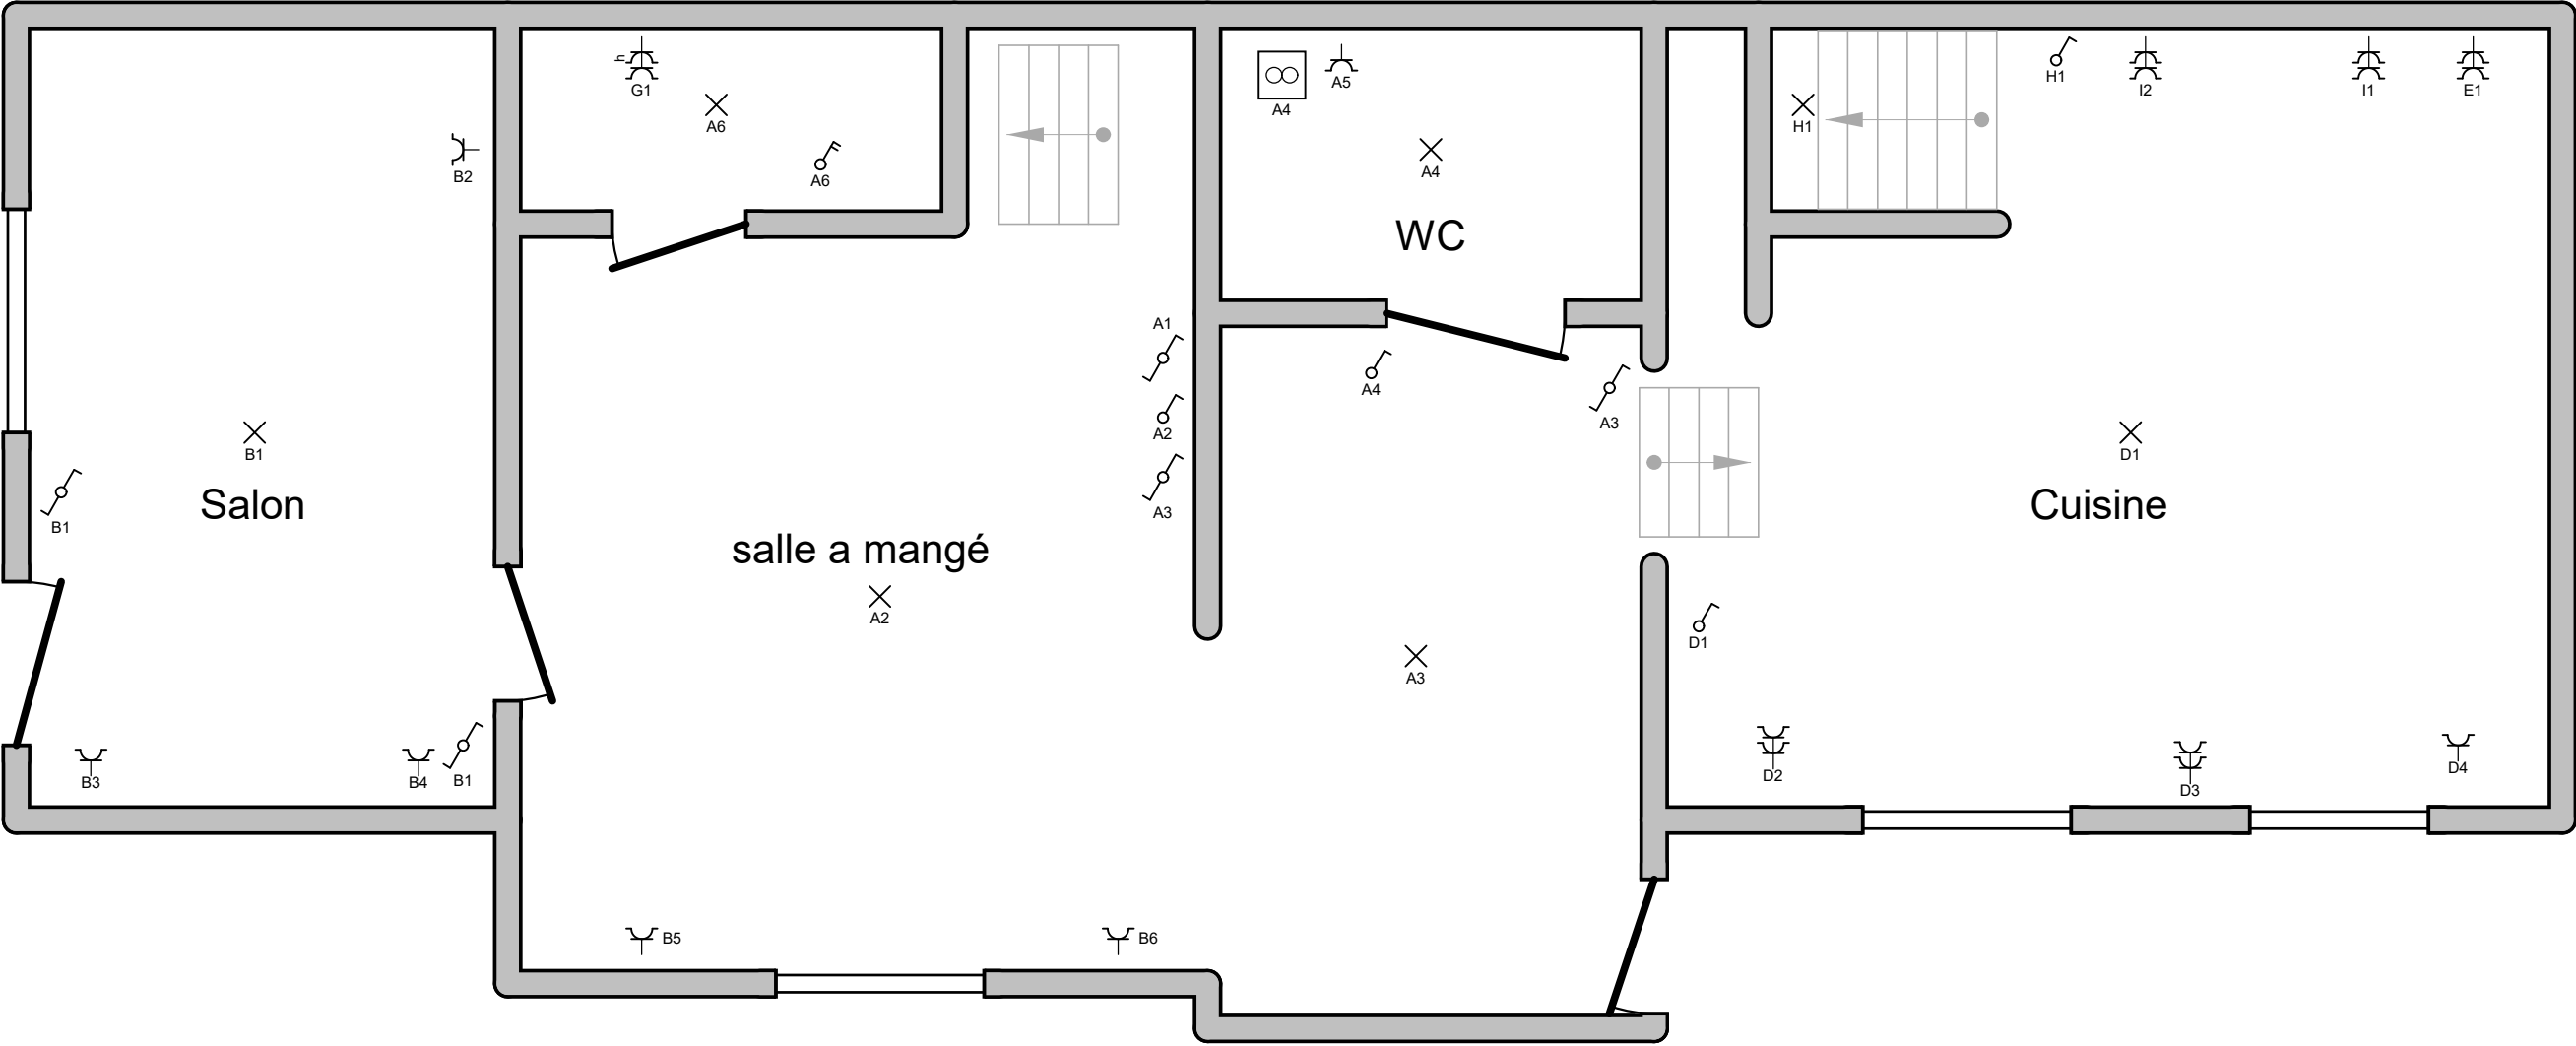



Adresse de l'installation électrique
mostafa
bois de l houpette 16
7100 la louviere
e-mail: laye74@hotmail.com

Installateur
ibnouzahir



p. 2/5
Plan de position
Date: 04-04-07
2 x 230V ~ 50Hz

1er étage

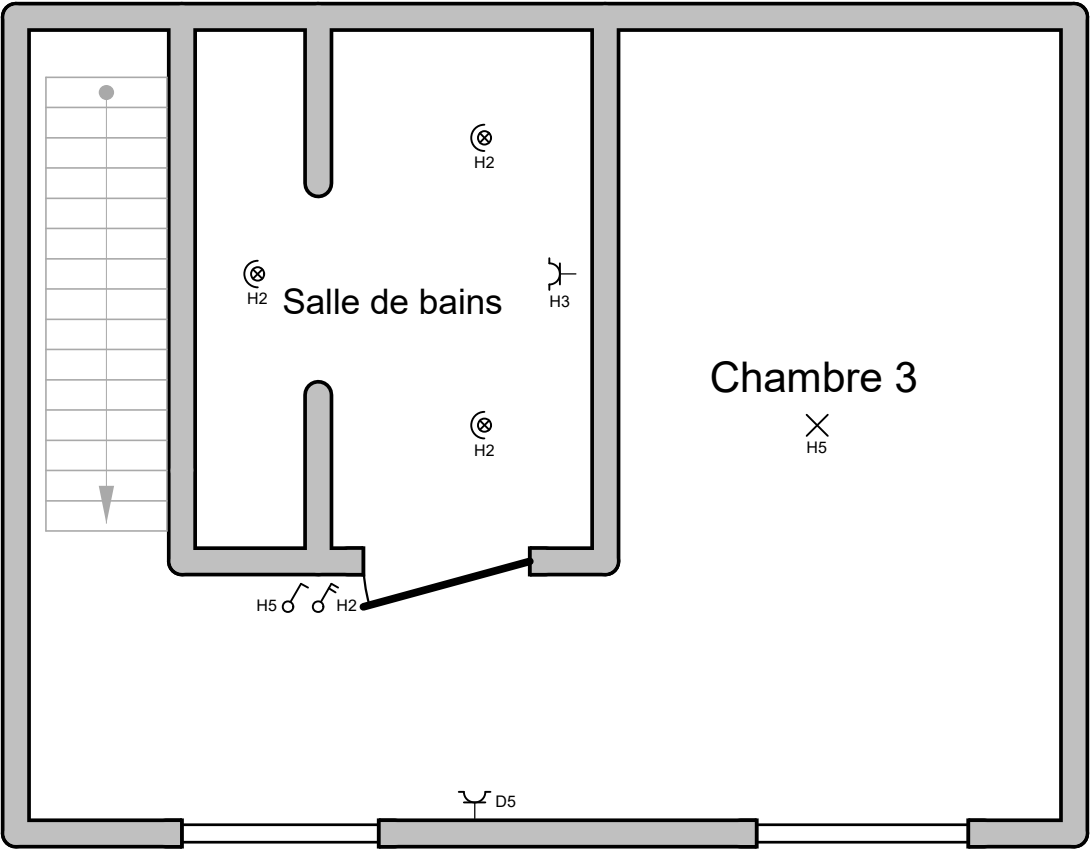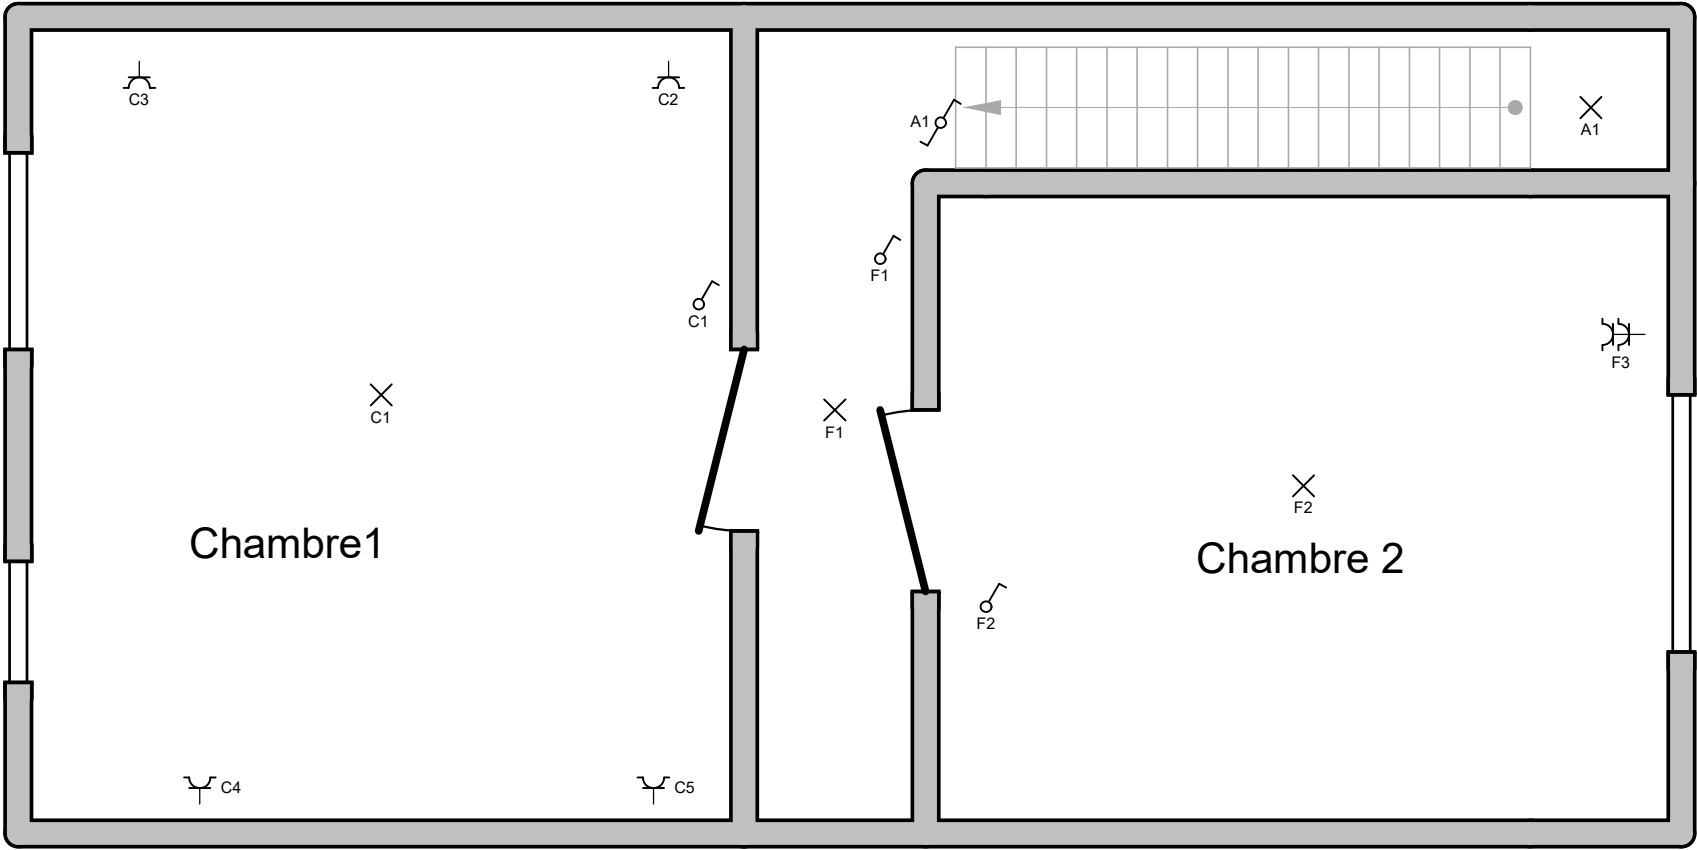


Adresse de l'installation électrique
mostafa
bois de l houpette 16
7100 la louviere
e-mail: laye74@hotmail.com

Installateur
ibnouzahir



p. 3/5
Plan de position
Date: 04-04-07
2 x 230V ~ 50Hz

Cave

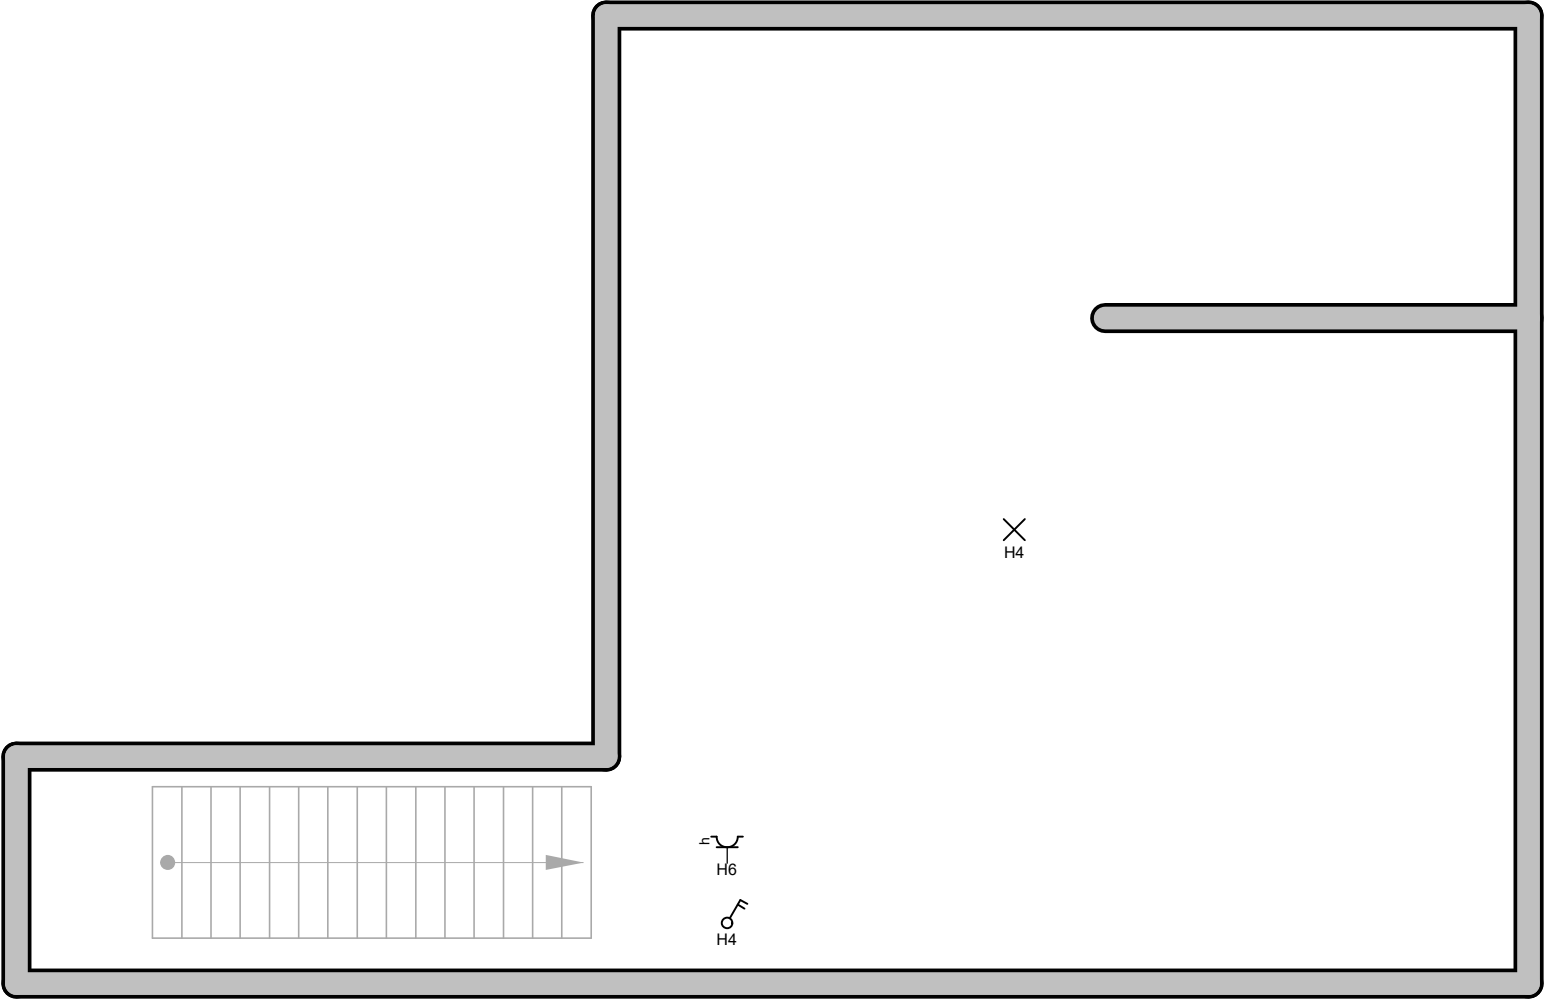

Adresse de l'installation électrique
mostafa
bois de l houpette 16
7100 la louviere
e-mail: laye74@hotmail.com

Installateur
ibnouzahir



p. 4/5
Plan de position
Date: 04-04-07
2 x 230V ~ 50Hz

Adresse de l'installation électrique mostafa bois de l houpette 16 7100 la louviere e-mail: laye74@hotmail.com	Installateur ibnouzahir		p. 5/5
			Plan de position
			Date: 04-04-07
			2 x 230V ~ 50Hz