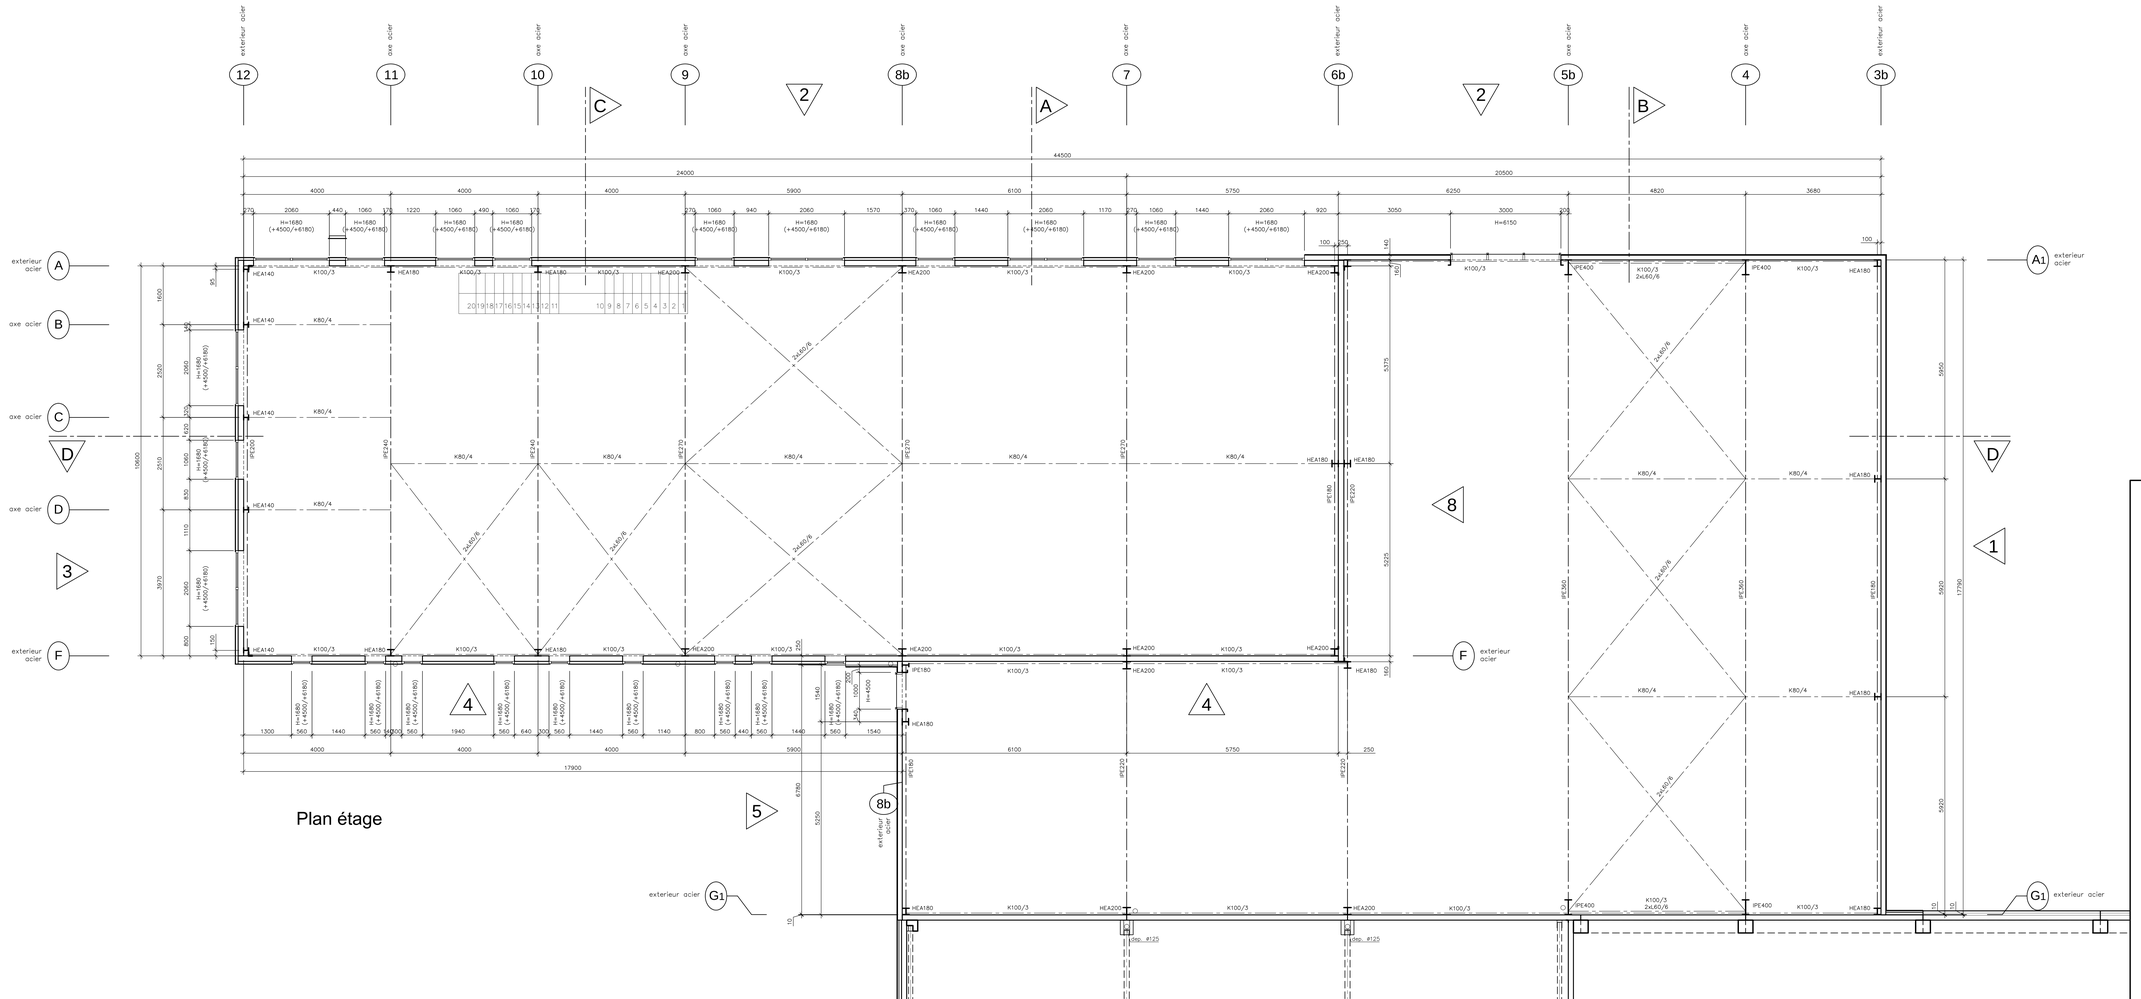

Aannemingen VERELST

visit www.verelst.be

Industriebouw Verelst n.v.
KMO-zone klein boom 15
tel +32 (0)15 75 37 35
industriebouw@verelst.be
B-2580 Putte
fax +32 (0)15 75 68 50

Propriétaire:

Magec

Adresse de chantier: Rue Jean Burgers 7, 7850 Enghien

Pour approbation — le / /

Le propriétaire — L'entrepreneur

Plan de production

Nr. chantier: 2012/0079
Nr. plan: 2/9

Plan étage

Echelle: 1/50 mesures en mm

Tout les plans restent, à tout moment propriété de la société Industriebouw Verelst n.v.. Les changements intervenant apres la signature d'approbation des plans d'exécution peuvent retarder les dates de livraison et de montage. La société Industriebouw Verelst n.v. ne peut pas être tenue pour responsable de ces retards.

A	7/5/2012	Plan pour approbation	Cynthia
B	14/6/2012	Staal op plan	Cynthia
C	30/7/2012	Staal op plan	Cynthia
D	13/8/2012	Aanpassingen	Cynthia
E	22/8/2012	Bijkomend staal	Cynthia
F	27/8/2012	Aanpassingen	Cynthia
G	13/11/2012	Facade 4 trespa	Cynthia

J:\C1-Ref-2012\Construction\Magec 4 Magec_gpt.dwg ⏱ Magec 2 plan étage – dimanche 14 novembre 2012 11:17:31 (Cynthia Fawab)