



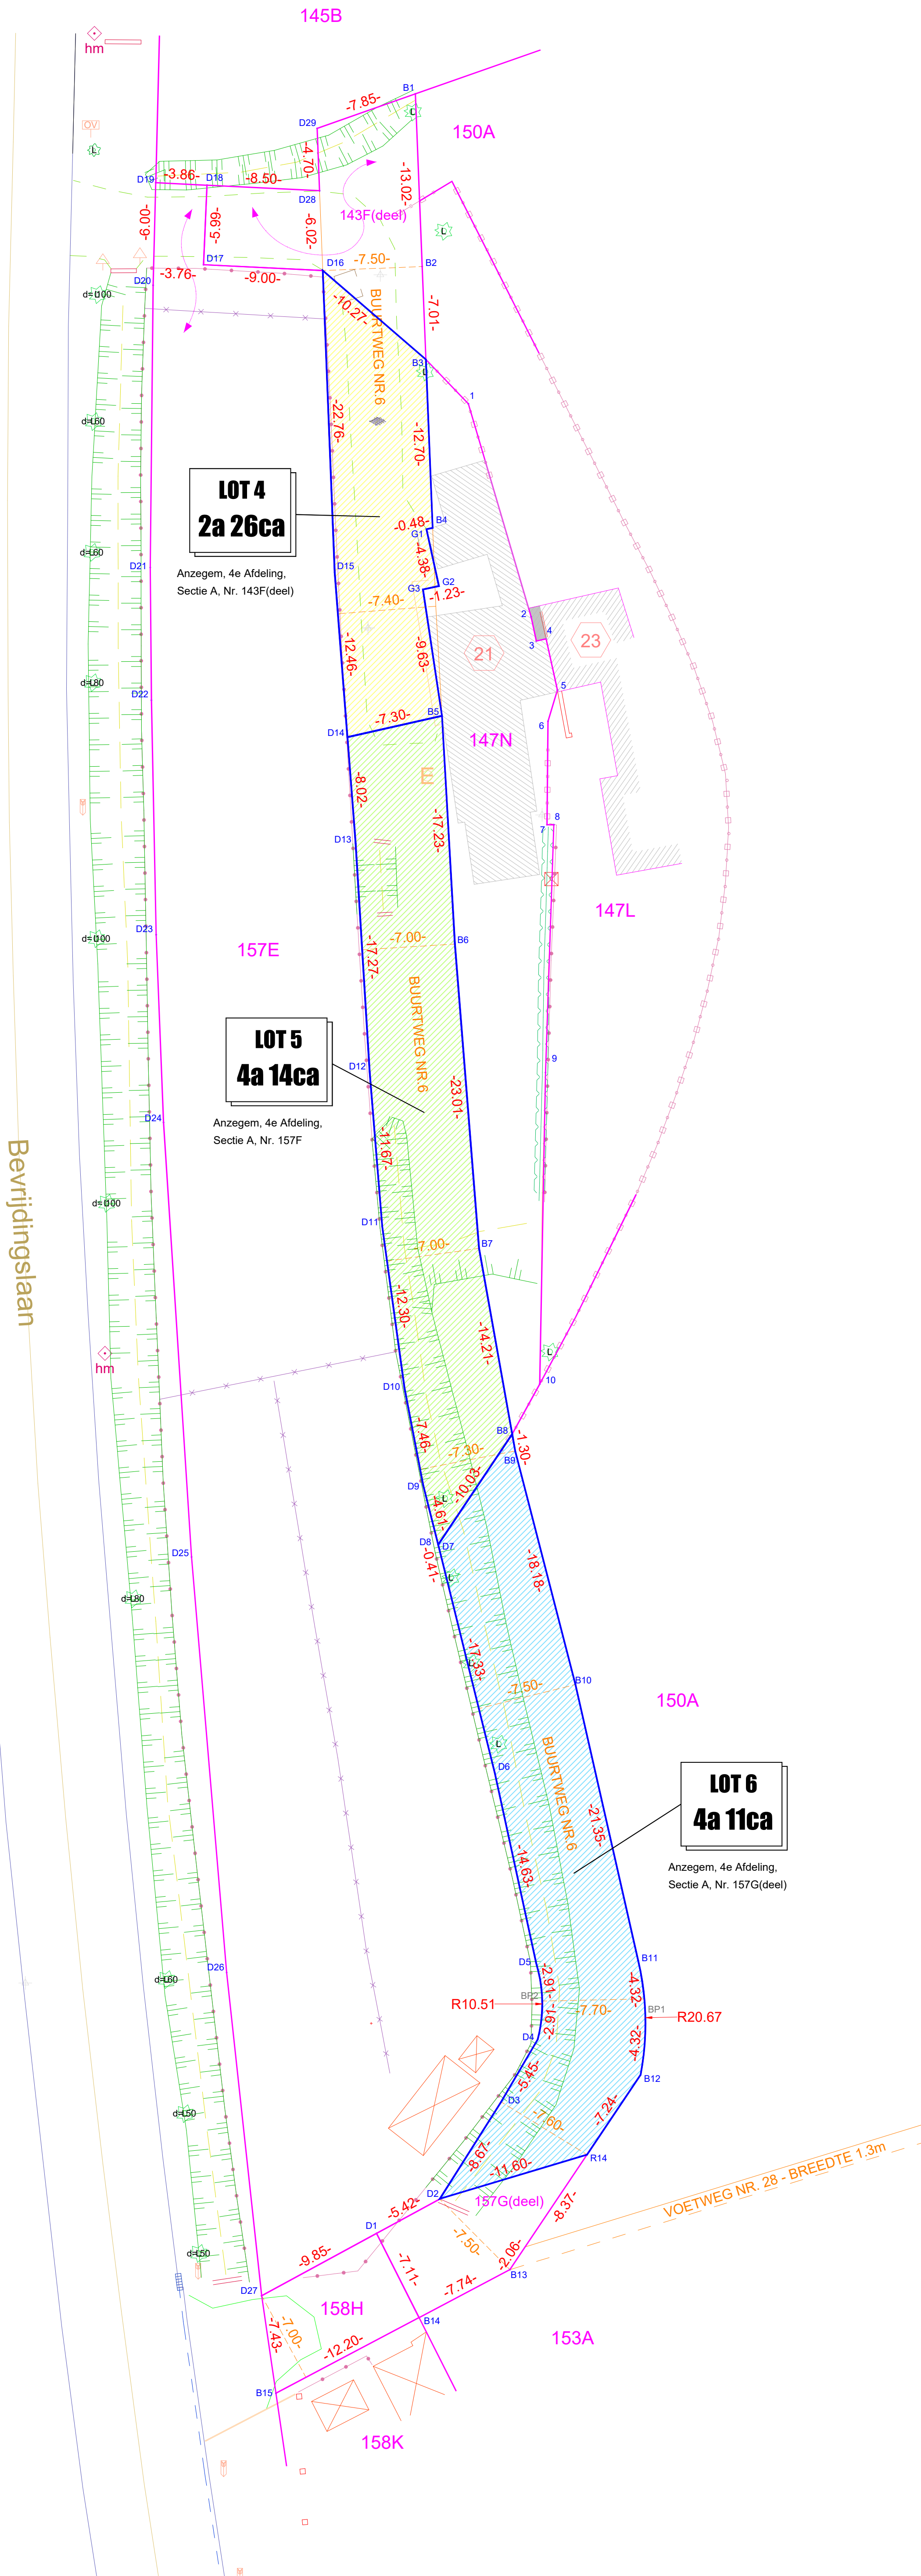

Coördinaten tabel - Lambert 72		
Nr	X	Y
B3	88124.42	168242.78
B4	88124.93	168230.09
B5	88125.63	168215.92
B6	88126.60	168198.72
B7	88128.42	168175.78
B8	88130.92	168161.80
B9	88131.15	168160.52
B10	88135.69	168142.92
B11	88140.42	168122.10
B12	88140.60	168113.50
BP1	88140.96	168117.81
BP2	88133.19	168119.07
D2	88125.46	168104.14
D3	88130.09	168111.47
D4	88132.84	168116.17
D5	88132.72	168121.94
D6	88129.62	168136.24
D7	88125.45	168153.06
D8	88125.35	168153.46
D9	88124.22	168157.93
D10	88122.81	168165.26
D11	88121.13	168177.45
D12	88120.18	168189.08
D13	88119.12	168206.32
D14	88118.51	168214.31
D15	88117.54	168226.74
D16	88116.65	168249.48
G1	88124.46	168229.99
G2	88125.40	168225.70
G3	88124.20	168225.44
R14	88136.57	168107.49

Kadasterplan Schaal 1/2500

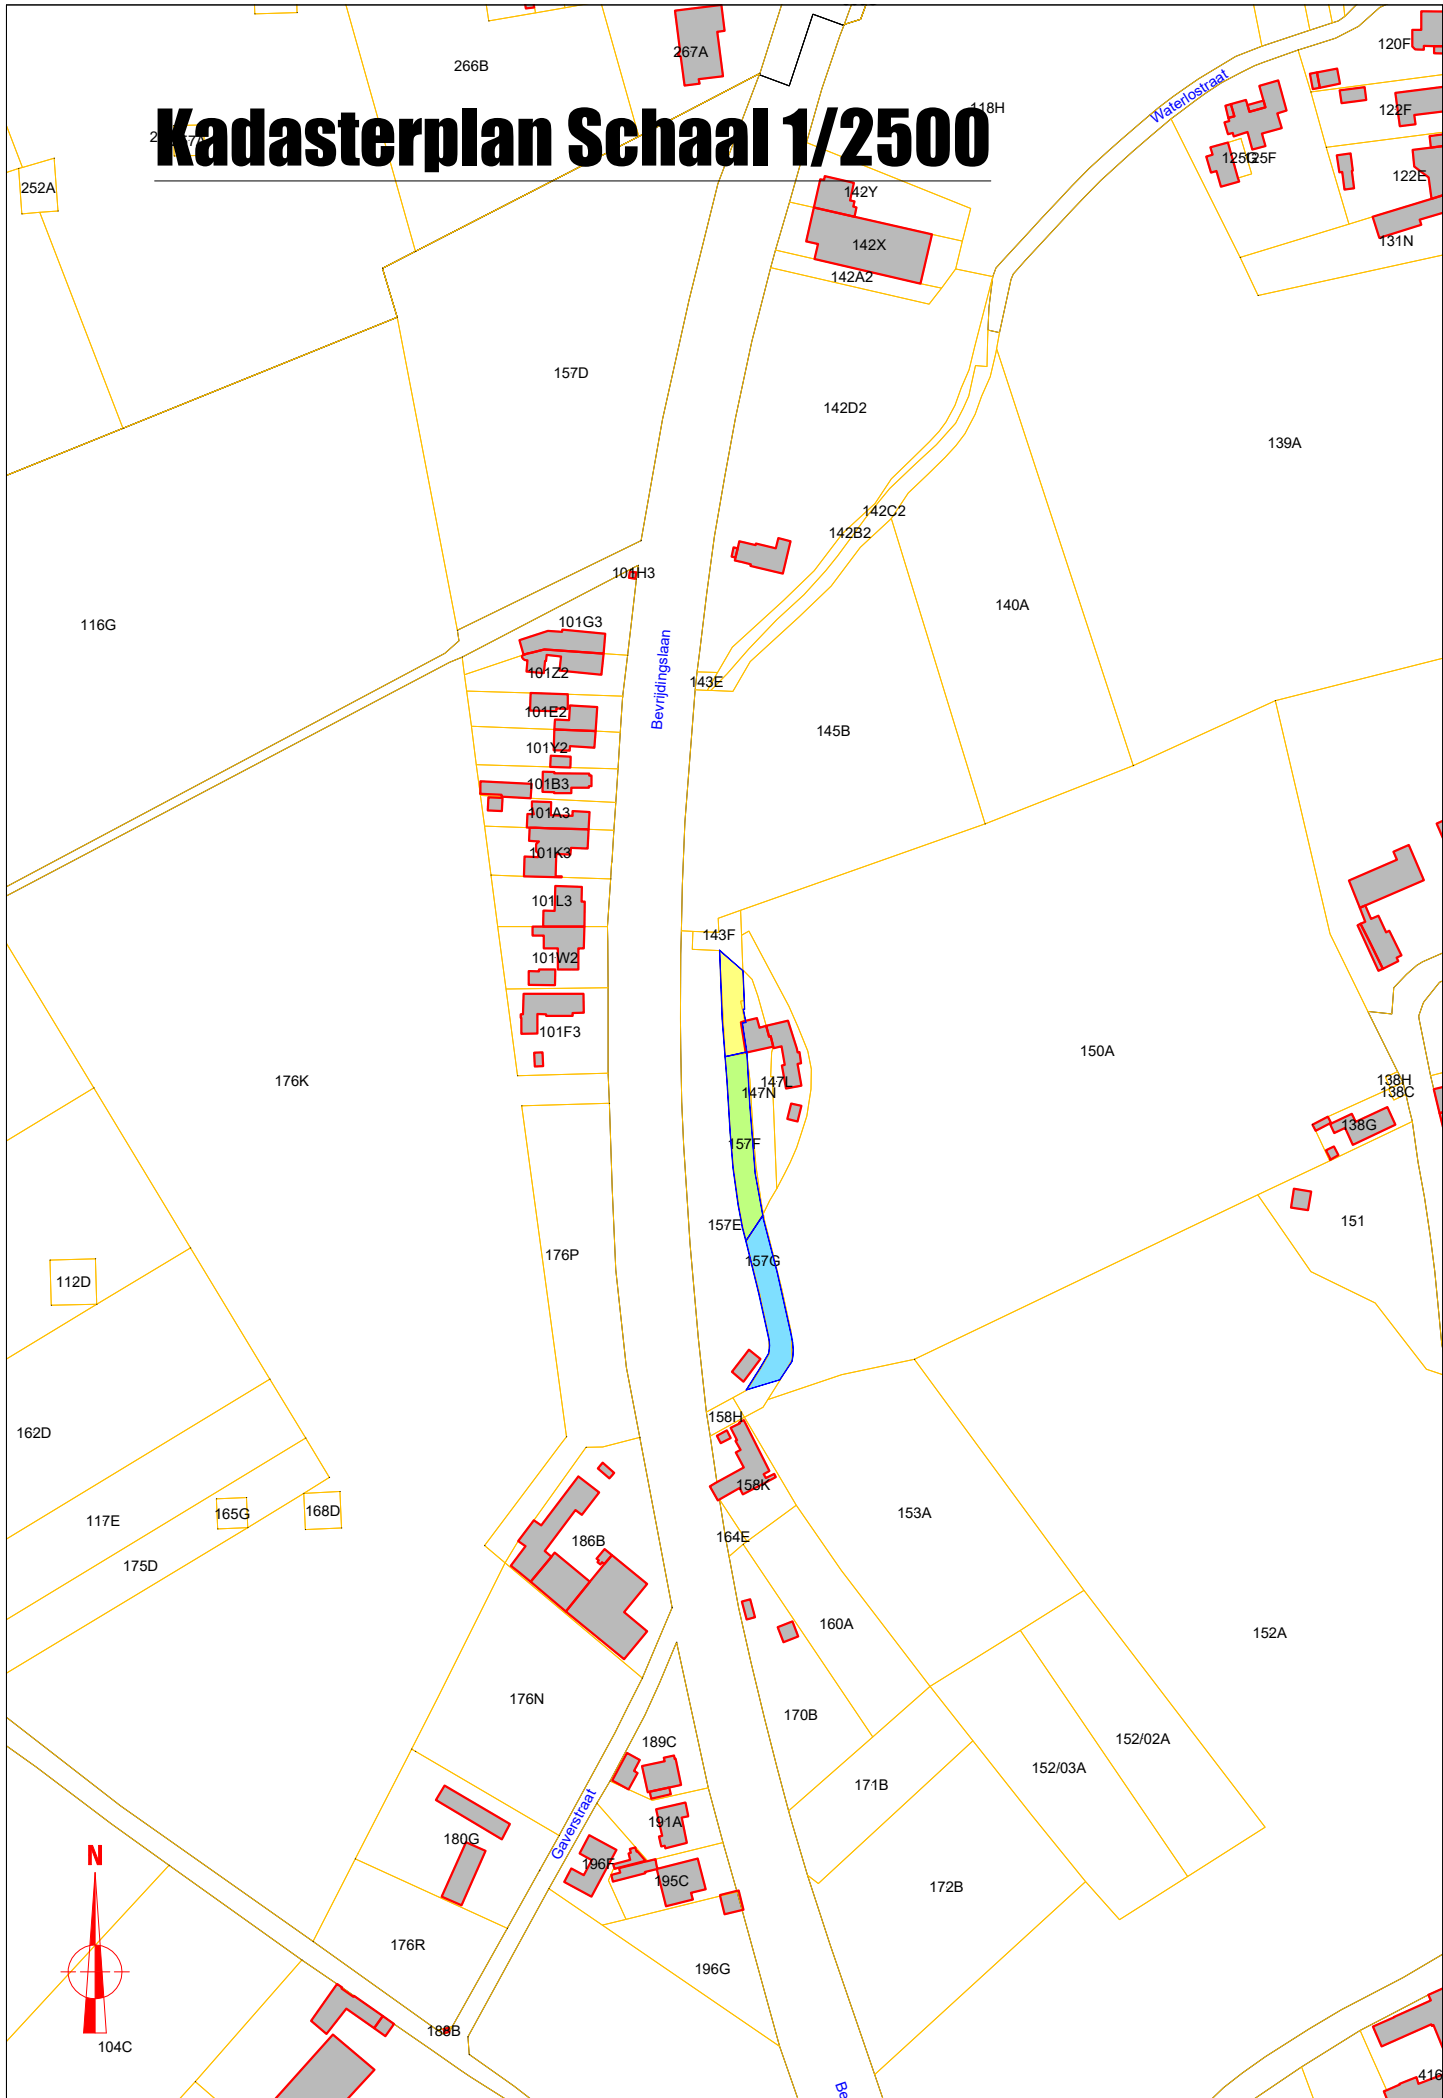

ProvincieWEST-VLAANDEREN

GemeenteANZEGEM

GelegenBevdijngsllaan 21

KadasterAnzegem, 4e Afdeling, Sectie A, Nrs. 143F(deel), 157F, 157G(deel)

Historie

Grens D2 t.e.m. D16: Volgens reconstructie opmetingsplan "PRECAD 34019-69" van B. Degezelle d.d. 29/11/2004
Grens B3-B4-G1-G2-G3-B5-B6-B7-B8-B9-B10-B11-B12-R14: Volgens reconstructie atlas der buurtwegen, aangepast aan geveelijn opgemeten op 25/11/2022, gebouw werd onder tusschen gesloopt
Grens D14-B5, B8-B8: Grens volgens fiscale toestand van het kadastrale percelenplan 01.01.2025
Grens D2-R14 & B3-D16: Nieuwe grens
Grenspunten met prefix "BP": Bochtspunt

Grenspunten zonder een vermelding werden niet gematerialiseerd op het terrein
Grenzen zonder een vermelding zijn "grenzen niet gematerialiseerd"

TEKENING
DESSIN
TITEL

AFBAKENINGSPLAN-SPLITSINGSPLAN

DATUM DATE	28 APRIL 2026	TEK. DES.	N°	UITGAVE EDITION	3
				DOSSIER	26.3483.3.P
				PLAN N°	P

Handtekening

Hutsebaut Barthel

LB

Landmetersbureau
B. Hutsebaut bv
beëdigd landmeter-expert

Zuster Vandorpestraat 5
8710 Olgem-Wielsbeke
Tel. 047281 64 06
barthel@landmeterhutsebaut.be
BTW: 0787.506.673 - LAN 13 1528

Schaal 1/250