GTE BOCHOLT

3de Afd. – Kaulille – Sectie C

Verdelingsplan.

ter plaatse :

"Bloemenweg nr. 3" & "In de Balken" & "Aen de Riet"

(Meting der eigendommen van NIJSEN – JONCKERS Arnold te Bocholt en SIMONS – VROLIX Lodewijk te Hamont.)

Gezien en goedgekeurd door :

Schaal : 1 / 1.000

Datum der tekening :

Overpelt, 30 augustus 1994

Ontwerper :

Vital DEWITZ m.s.o.c.
Zilverdenstraat 10
3900 OVERPELT
Tel. 011 / 64 24 50

Dossiernummer :

1.491

Handtekening :

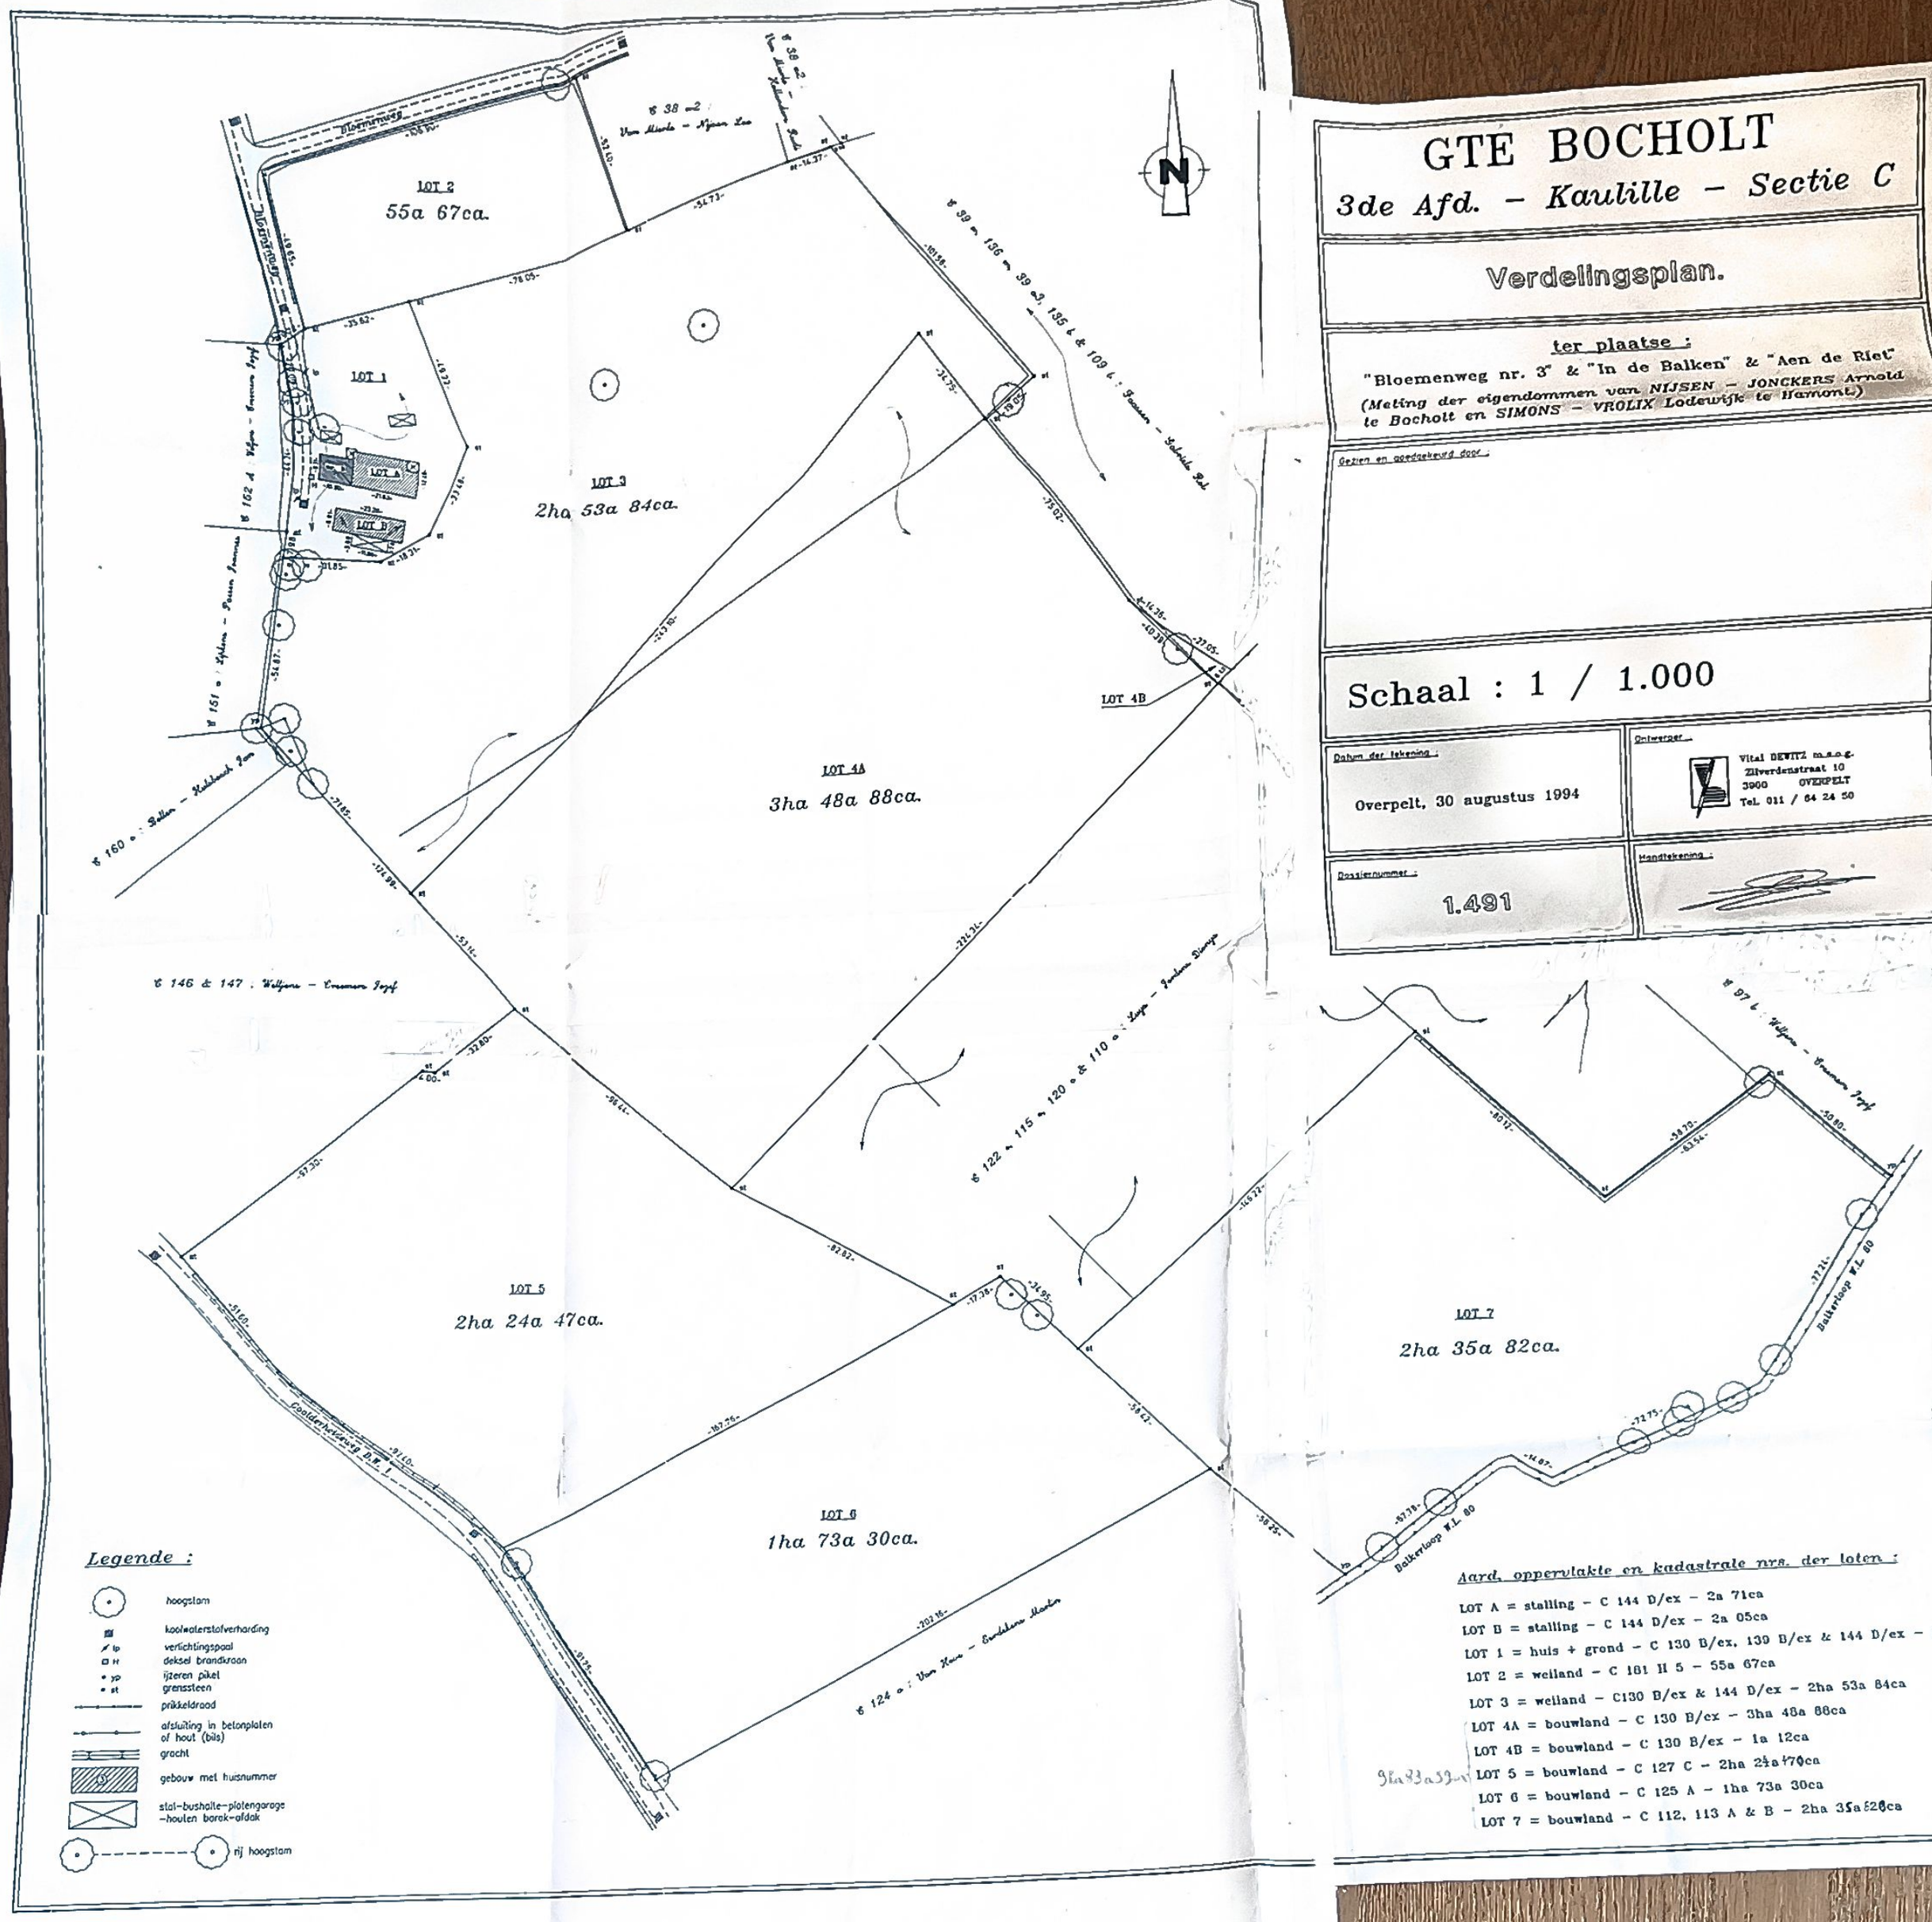

Aard, oppervlakte en kadastrale nrs. der loten :

LOT A = stalling – C 144 D/ex – 2a 71ca
LOT B = stalling – C 144 D/ex – 2a 05ca
LOT 1 = huis + grond – C 130 B/ex, 139 B/ex & 144 D/ex – 35a 41ca
LOT 2 = weiland – C 181 H 5 – 55a 67ca
LOT 3 = weiland – C130 B/ex & 144 D/ex – 2ha 53a 84ca
LOT 4A = bouwland – C 130 B/ex – 3ha 48a 88ca
LOT 4B = bouwland – C 130 B/ex – 1a 12ca
LOT 5 = bouwland – C 127 C – 2ha 2~~4~~a ~~70~~ca 95a 83a 39ca
LOT 6 = bouwland – C 125 A – 1ha 73a 30ca
LOT 7 = bouwland – C 112, 113 A & B – 2ha 35a ~~82~~ 26ca