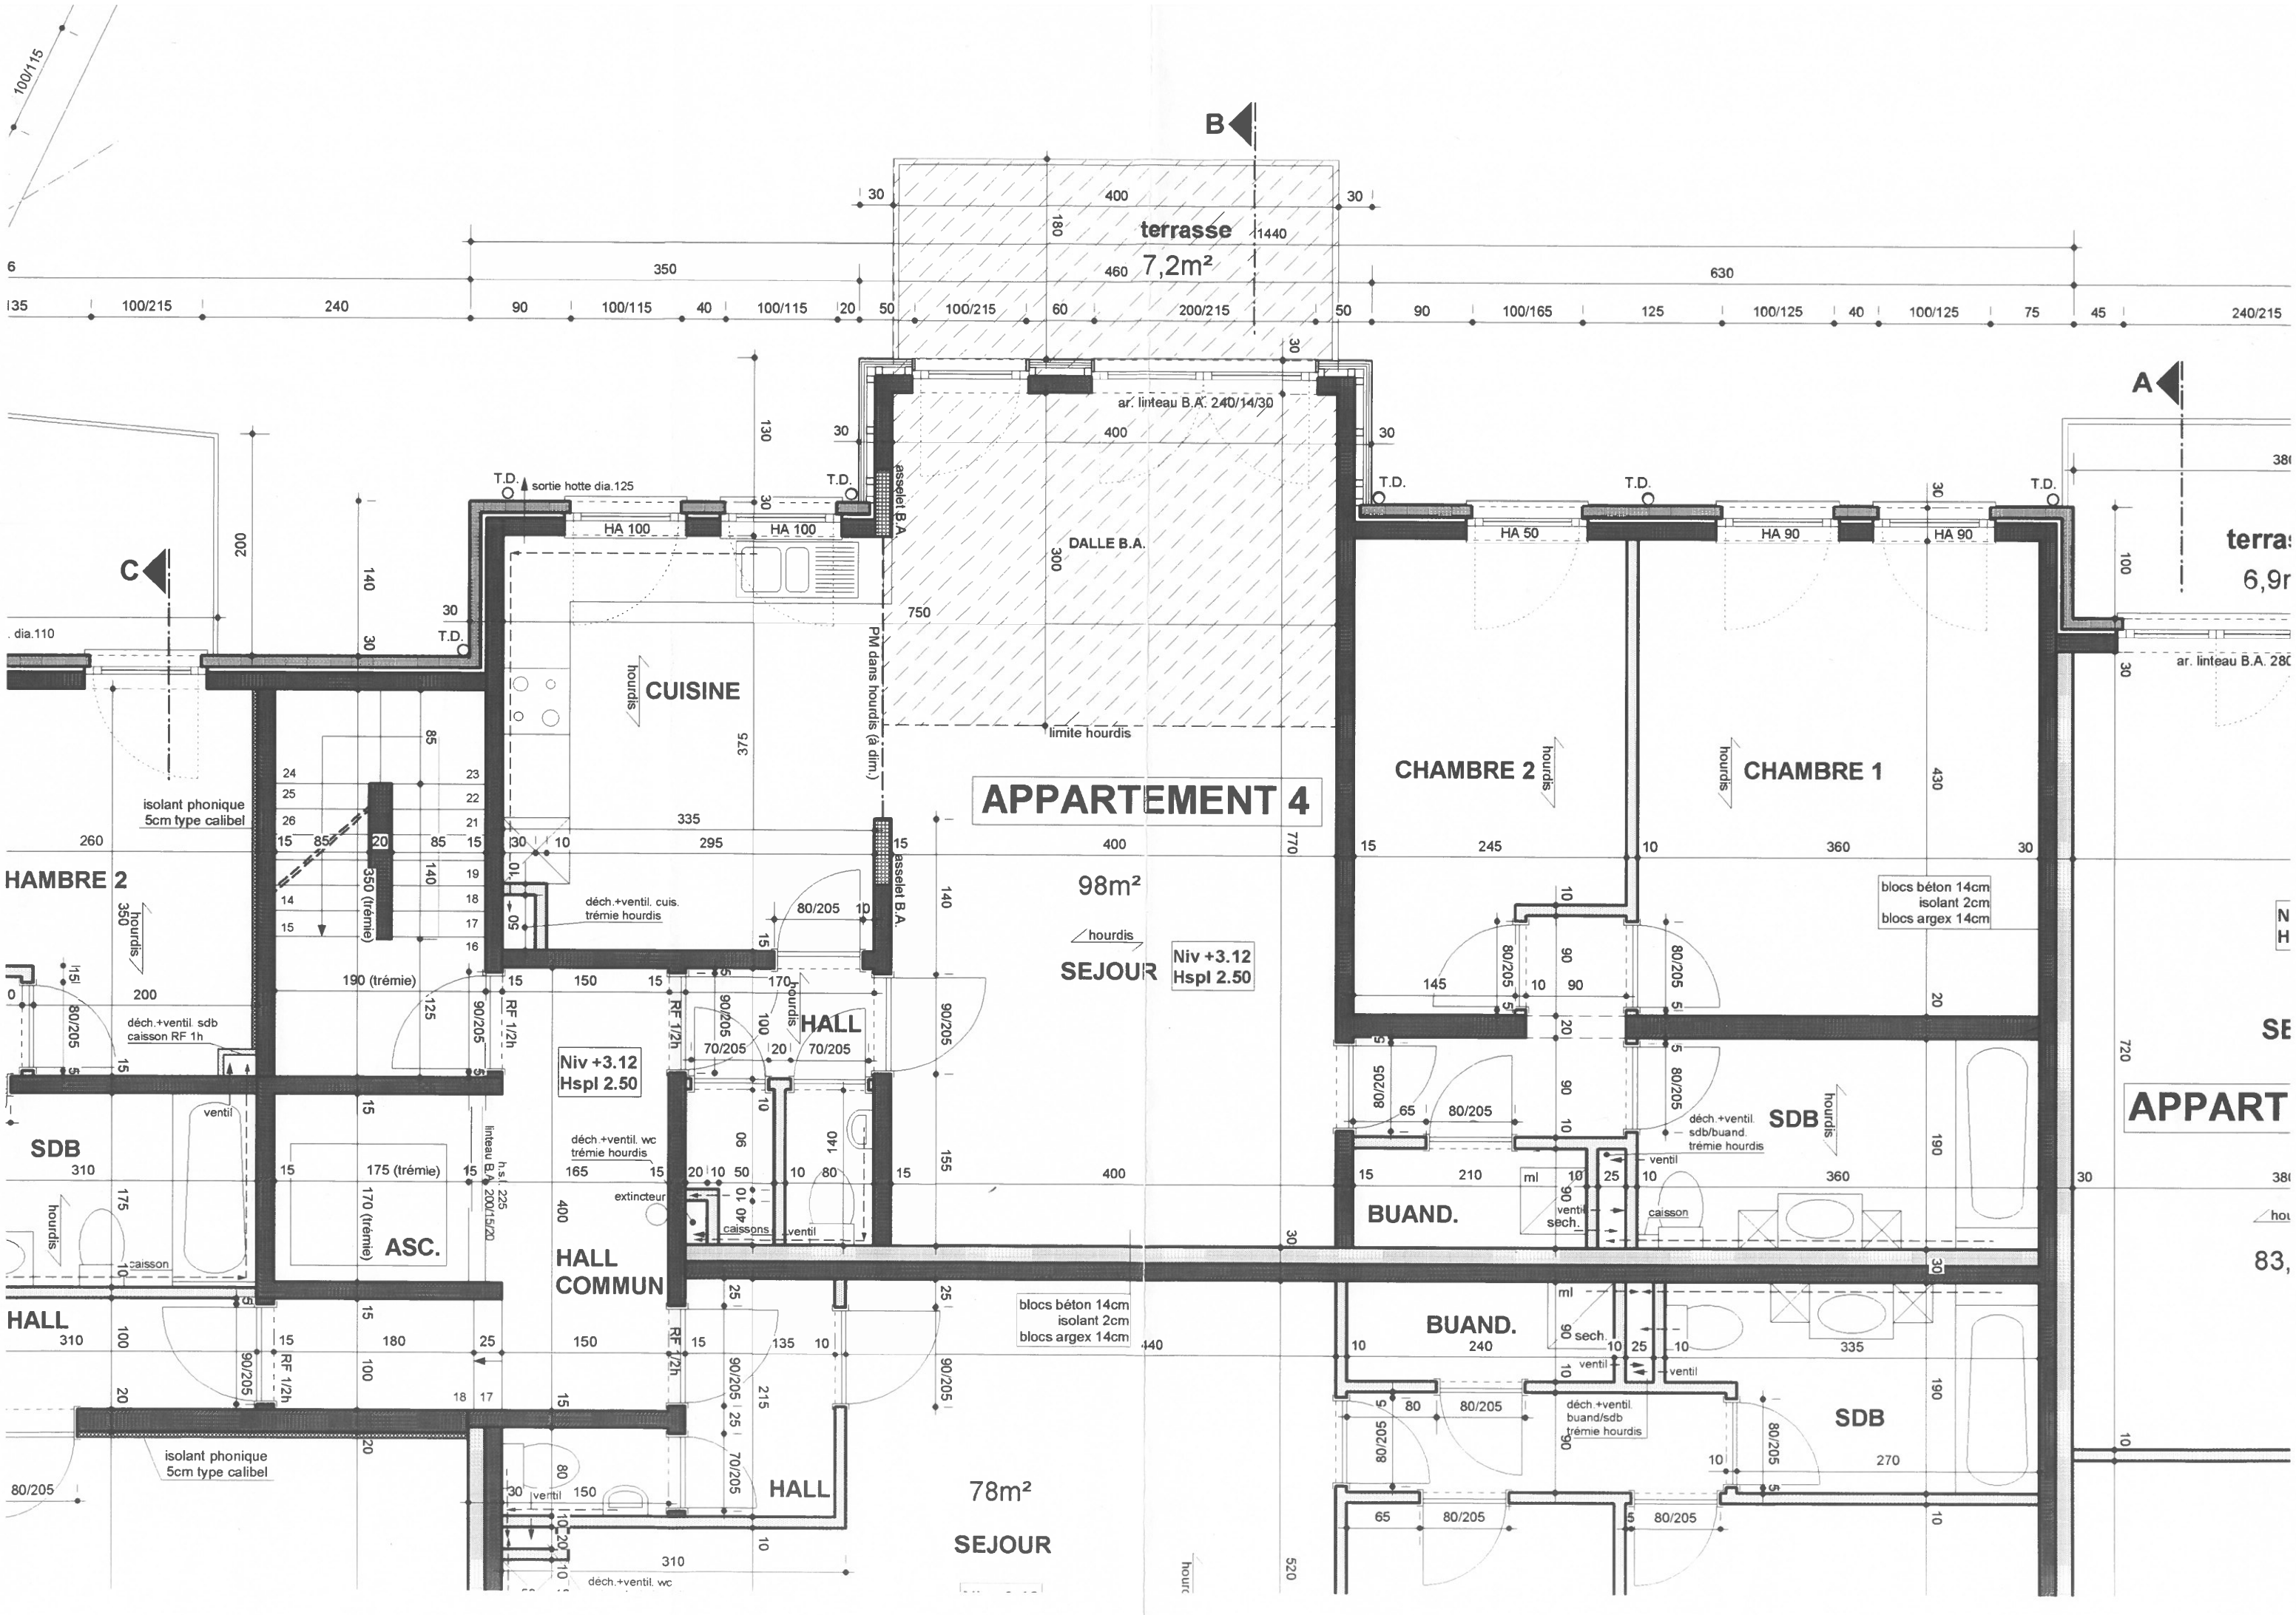

terrasse
7,2m²
ar. linteau B.A. 240/14/30
DALLE B.A.
limite hourdis
PM dans hourdis (à dim.)
CUISINE
HAMBRE 2
isolant phonique
5cm type calibel
déch.+ventil. cuis.
trémie hourdis
APPARTEMENT 4
98m²
SEJOUR
Niv +3.12
Hspl 2.50
HALL
déch.+ventil. sdb
caisson RF 1h
SDB
ASC.
HALL
COMMUN
déch.+ventil. wc
trémie hourdis
extincteur
caissons
ventil
HALL
78m²
SEJOUR
CHAMBRE 2
CHAMBRE 1
blocs béton 14cm
isolant 2cm
blocs argex 14cm
BUAND.
déch.+ventil.
sdb/buand.
trémie hourdis
déch.+ventil.
buand/sdb
trémie hourdis
SDB
ar. linteau B.A. 280
terras
6,9r
APPART
83,