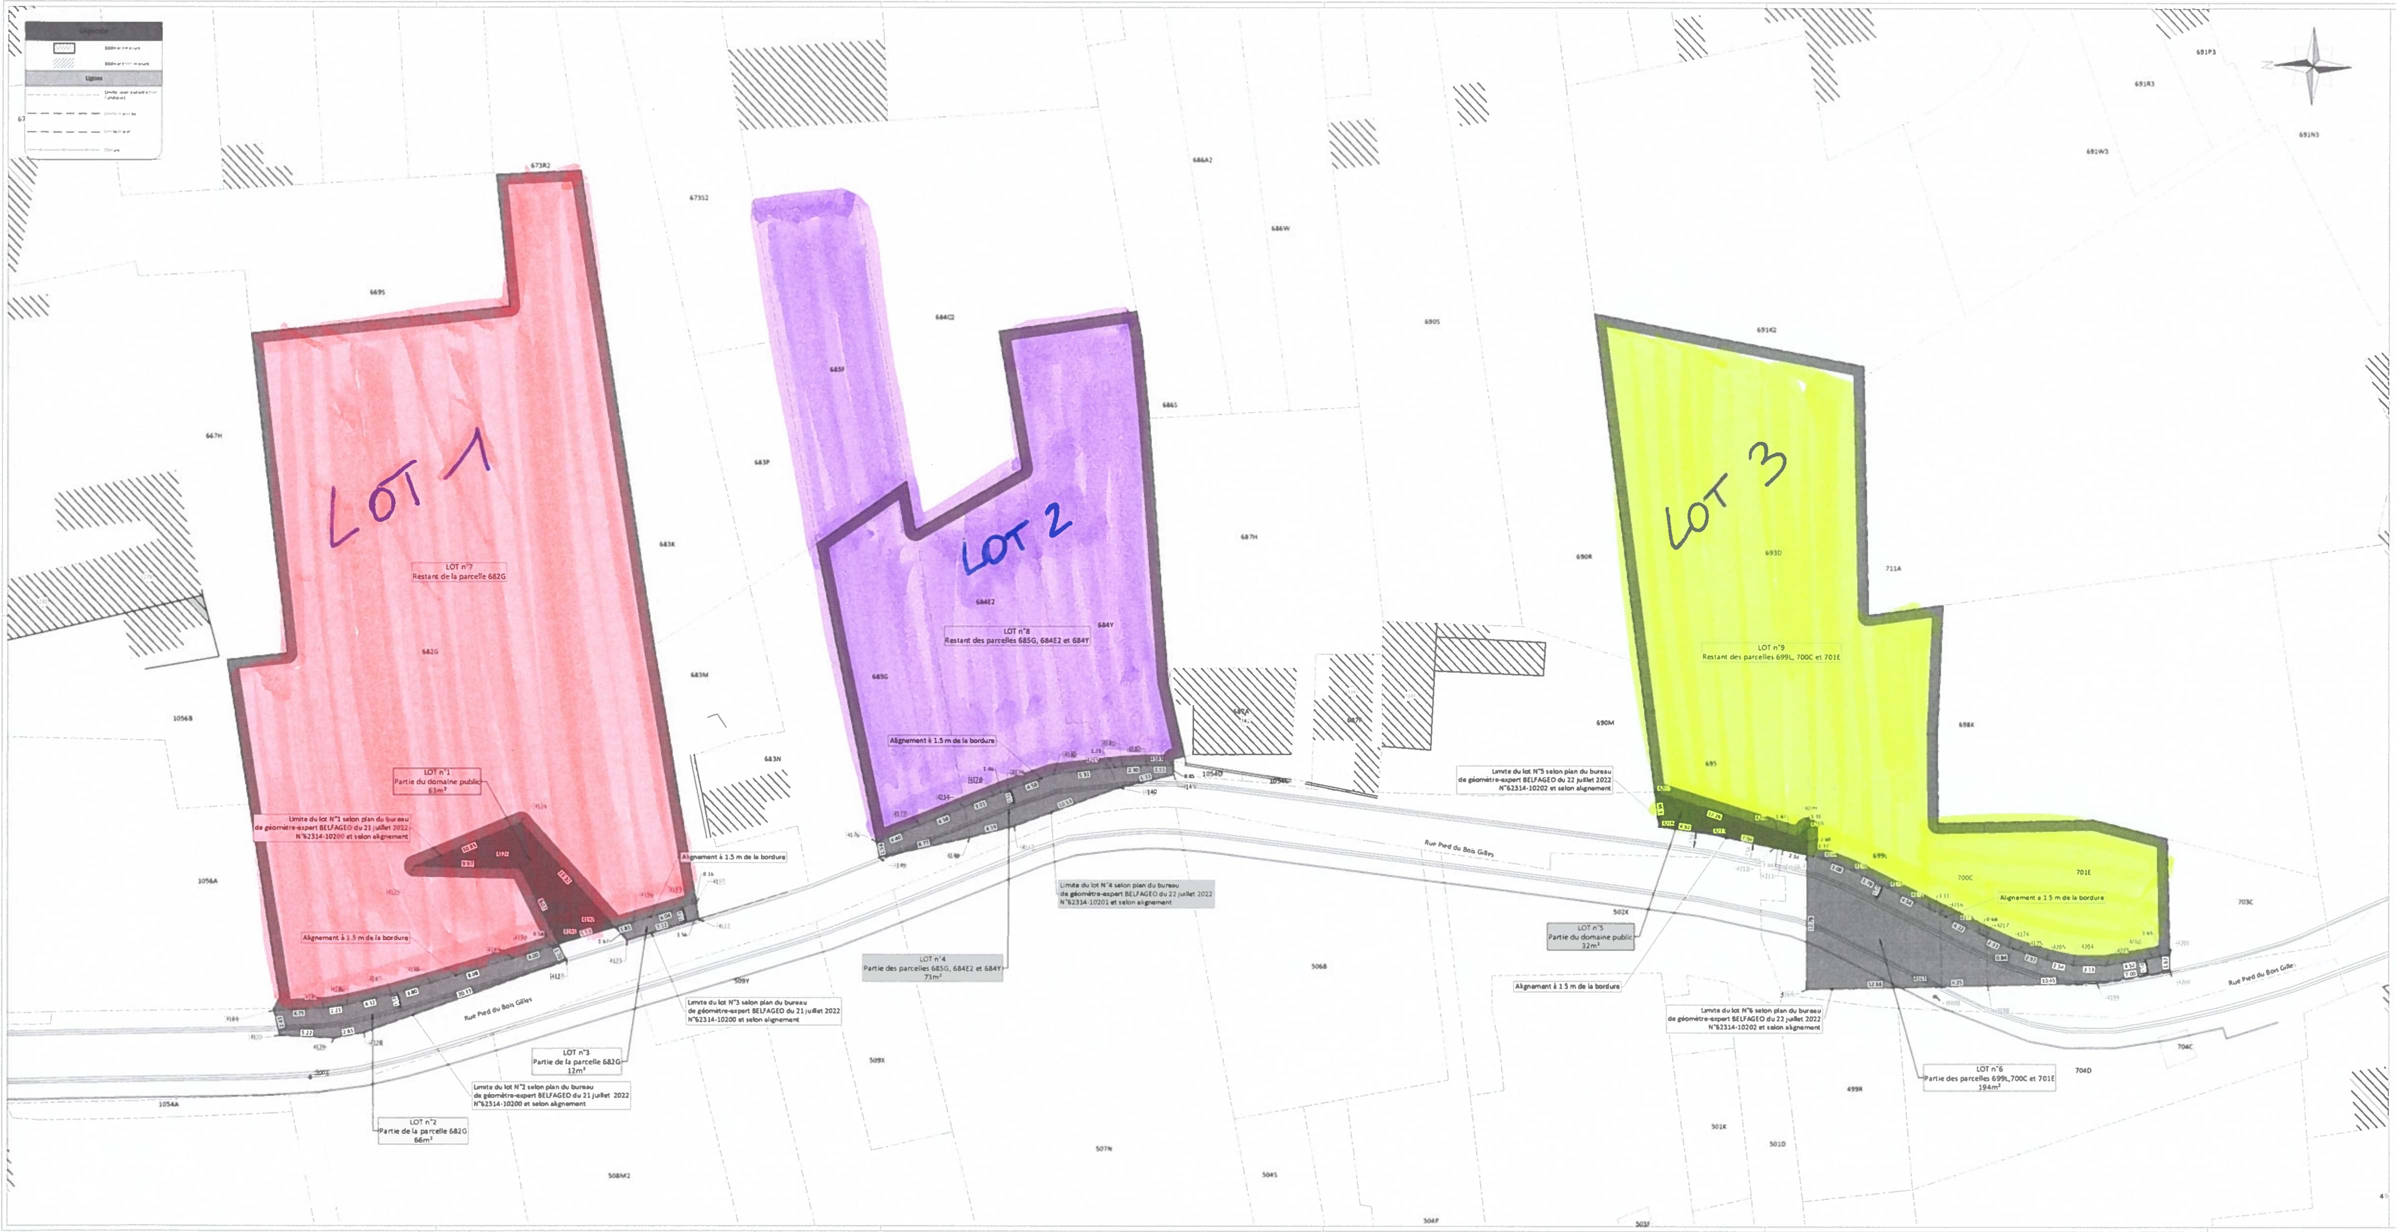

Tableau de coordonnées			
Point	X [LB72]	Y [LB72]	Description
4121	237733.880	152036.94[illegible]	Non Matérialisé
4122	237730.140	152046.426	Non Matérialisé
4123	237727.912	152052.107	Non Matérialisé
4124	237730.862	152062.437	Non Matérialisé
4125	237734.410	152072.343	Non Matérialisé
4126	237734.496	152062.374	Non Matérialisé
4127	237725.876	152057.777	Non Matérialisé
4128	237719.447	152076.897	Non Matérialisé
4129	237717.842	152079.461	Non Matérialisé
4130	237717.936	152084.701	Non Matérialisé
4145	237745.216	152000.861	Non Matérialisé
4146	237743.833	152006.810	Non Matérialisé
4147	237739.871	152015.767	Non Matérialisé
4148	237738.676	152019.997	Non Matérialisé
4149	237736.464	152028.491	Non Matérialisé
4163	237727.300	151927.332	Non Matérialisé
4164	237728.684	151946.190	Non Matérialisé
4168	237729.433	151946.502	Non Matérialisé
4169	237729.107	151939.153	Non Matérialisé
4170	237730.149	151936.248	Non Matérialisé
4171	237736.563	151932.813	Non Matérialisé
4172	237734.674	151928.688	Non Matérialisé
4173	237732.439	151923.843	Non Matérialisé
4174	237731.282	151921.878	Non Matérialisé
4175	237731.816	151920.274	Non Matérialisé
4176	237737.986	152028.838	Non Matérialisé
4177	237739.691	152024.774	Non Matérialisé
4178	237742.787	152017.834	Non Matérialisé
4179	237743.313	152016.406	Non Matérialisé
4180	237744.947	152012.283	Non Matérialisé
4181	237746.856	152006.731	Non Matérialisé
4182	237746.838	152003.440	Non Matérialisé
4183	237746.862	152000.894	Non Matérialisé
4184	237720.296	152085.290	Non Matérialisé
4185	237720.671	152080.542	Non Matérialisé
4186	237721.064	152078.367	Non Matérialisé
4187	237722.179	152074.194	Non Matérialisé
4188	237723.386	152070.806	Non Matérialisé
4189	237725.911	152062.916	Non Matérialisé
4190	237727.191	152069.126	Non Matérialisé
4191	237727.376	152066.576	Non Matérialisé
4192	237729.129	152053.320	Non Matérialisé
4193	237731.634	152045.077	Non Matérialisé
4194	237734.133	152038.280	Non Matérialisé
4195	237736.179	152036.377	Non Matérialisé
4196	237729.794	152051.689	Non Matérialisé
4197	237731.675	152046.724	Non Matérialisé
4198	237727.519	151922.989	Non Matérialisé
4199	237728.841	151912.851	Non Matérialisé
4200	237729.366	151906.581	Non Matérialisé
4201	237731.867	151905.766	Non Matérialisé
4202	237730.650	151907.369	Non Matérialisé
4203	237729.794	151911.805	Non Matérialisé
4204	237729.717	151914.936	Non Matérialisé
4205	237730.174	151917.430	Non Matérialisé
4206	237741.680	151954.616	Non Matérialisé
4207	237744.979	151958.140	Non Matérialisé
4208	237741.868	151943.330	Non Matérialisé
4209	237741.159	151941.639	Non Matérialisé
4210	237742.833	151940.863	Non Matérialisé
4211	237739.883	151942.800	Non Matérialisé
4212	237740.087	151943.841	Non Matérialisé
4213	237741.110	151940.723	Non Matérialisé
4214	237741.541	152028.967	Non Matérialisé
4215	237748.684	152006.940	Non Matérialisé
4216	237734.280	151927.679	Non Matérialisé
4217	237732.172	151923.221	Non Matérialisé
9000	237728.379	151927.924	Repère Topo
9001	237711.563	152132.694	Repère Topo
9002	237714.828	152081.632	Repère Topo

Documents notamment consultés

- Plan cadastral récent
- Croquis coté cadastral n°38 de 1698
- Atlas des chemins vicinaux
- Croquis coté cadastral n°106 de 1920
- Plan dressé par le géomètre expert Rasteret
- Croquis coté cadastral n°20 de 1977
- Croquis coté cadastral n°17 de 1980
- Croquis coté cadastral n°23 de 1982
- Croquis coté cadastral n°66 de 1983
- Croquis coté cadastral n°21 de 1877
- Plan dressé par le géomètre expert Del Fiore

Cession d'emprise destinée à être intégrée au domaine public

Rétrocession d'emprise, partie du domaine public destinée à être intégrée au domaine privé

SITUATION SUR EXTRAIT CADASTRAL 1/2500

© Les données cadastrales 1.1.2021 de ce document appartiennent exclusivement à l'Administration Générale de la Documentation Patrimoniale

PROVINCE : LIEGE
COMMUNE : HERSTAL

Demandeur	URBEO Rue des Mineurs, n° 39 4040 Herstal
Situation géographique	Rue Pied du Bois Gilles à 4040 Herstal Herstal, 4ème division section F
Situation cadastrale	682G, 685G, 684E2, 684Y, 699L, 700C, 701E Domaine public section F Rue pied du Bois Gilles

Objet

PLAN DE CESSION ET RETROCESSION D'EMPRISE DES PARCELLES CADASTRÉES OU L'AYANT ÉTÉ N°682G, 685G, 684E2, 684Y, 699L, 700C, 701E.

- Le lot n°1, liseré rouge rétrocession d'une superficie mesurée de 63 m², est représenté au présent plan par le polygone passant par les points 4125 4124 4192 4191 4126 et 4125
- Le lot n°2, liseré jaune cession d'une superficie mesurée de 66 m², est représenté au présent plan par le polygone 4184 4185 4186 4187 4188 4189 4190 4191 4127 4128 4129 4130 et 4184
- Le lot n°3 liseré jaune cession d'une superficie mesurée de 12 m², est représenté au présent plan par le polygone 4192 4196 4193 4197 4122 4123 et 4192
- Le lot n°4 liseré jaune cession d'une superficie mesurée de 73 m², est représenté au présent plan par le polygone 4176 4177 4214 4178 4179 4180 4215 4181 4182 4183 4145 4146 4147 4148 4149 et 4176
- Le lot n°5, liseré rouge rétrocession d'une superficie mesurée de 32 m², est représenté au présent plan par le polygone 4207 4208 4209 4210 4168 4211 4212 4213 4206 et 4207
- Le lot n°6, liseré jaune cession d'une superficie mesurée de 194 m², est représenté au présent plan par le polygone 4168 4169 4170 4171 4172 4216 4173 4217 4174 4175 4205 4204 4203 4202 4201 4200 4199 4198 4163 4164 et 4168
- Le lot N°7 est le solde de la parcelle 682G dont ont a soustrait les lot N° 2 et 3
- Le lot N°8 est le solde des parcelles 685G 684E2 et 684Y dont ont a soustrait le lot N°4
- Le lot N°9 est le solde des parcelles 699L 700C et 701E dont ont a soustrait le lot N°6

BELFAGEO

Voie de l'Air Pur 237
4052 Beaufays
04/368 57 37
www.belfageo.be
TVA BE0845 952 666

Raphaël METZLER, géomètre expert assermenté par devant le Tribunal de Première Instance de Huy GEO 040645.

Signature

Aucune partie de ce plan ne peut être enregistrée ou transmise sans autorisation écrite de notre part, sous peine de dommages et intérêts.

Échelle	Levé le	Dessiné	Fichier	Projet	Dossier	Version
1/500	08/04/2021	18/09/2022	2021-008-M1-URBEO-V1.dwg	62314-10208	2021-008 M1	V.1