

HAUT CES
TWEES

CHEMIN


SITUATION
1:1,000

N. 252

TUILES GRISES RONDES
LATTAGE + CANTRE-LAIT
SOUS-TOITURE: PBLX
CHEVREUX 5X7.
MADRIERS 7X23
(BOIS TRAITES)

18 m²
(11x2.15)

COUPE 'A.B'

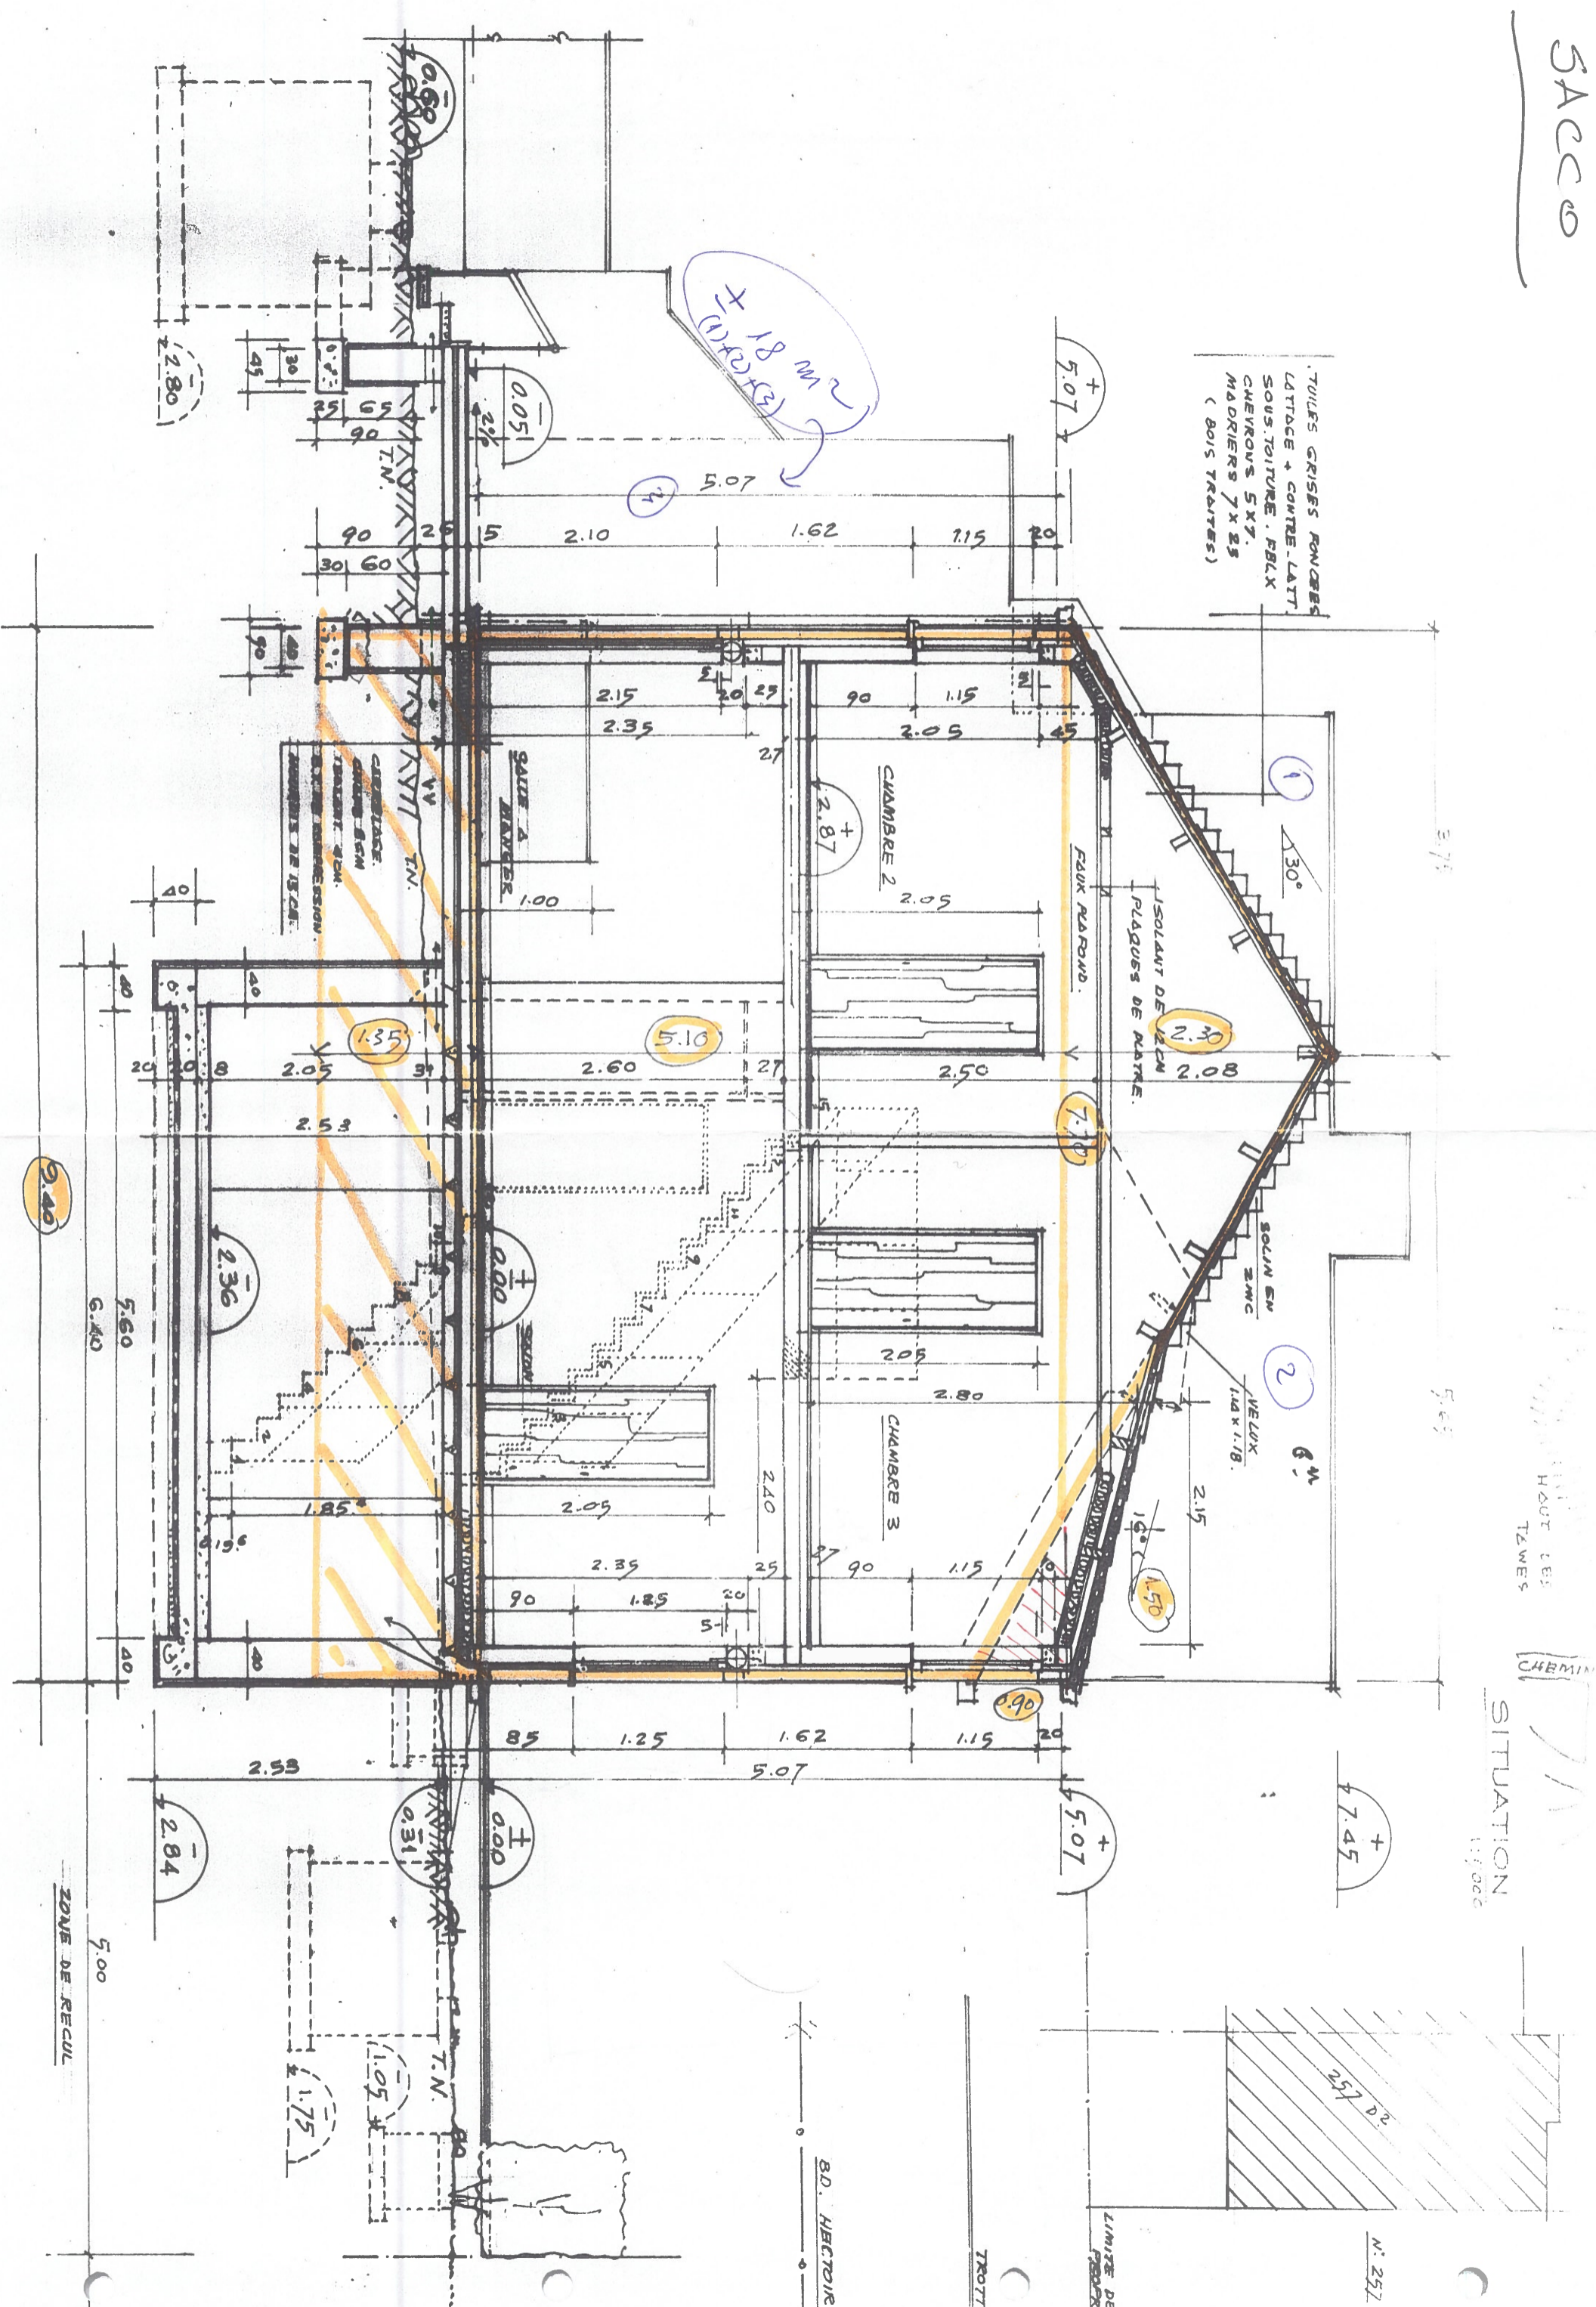

TROTT

LIMITE DE
PROPR.

BD. HECTOIR

ZONE DE RECUL
5.00