

STAD GENT 30e AFD. (WONDELGEM)

SECTIE B 243 G2
SPOORWEGSTRAAT 40

REFERENTIENUMMER:

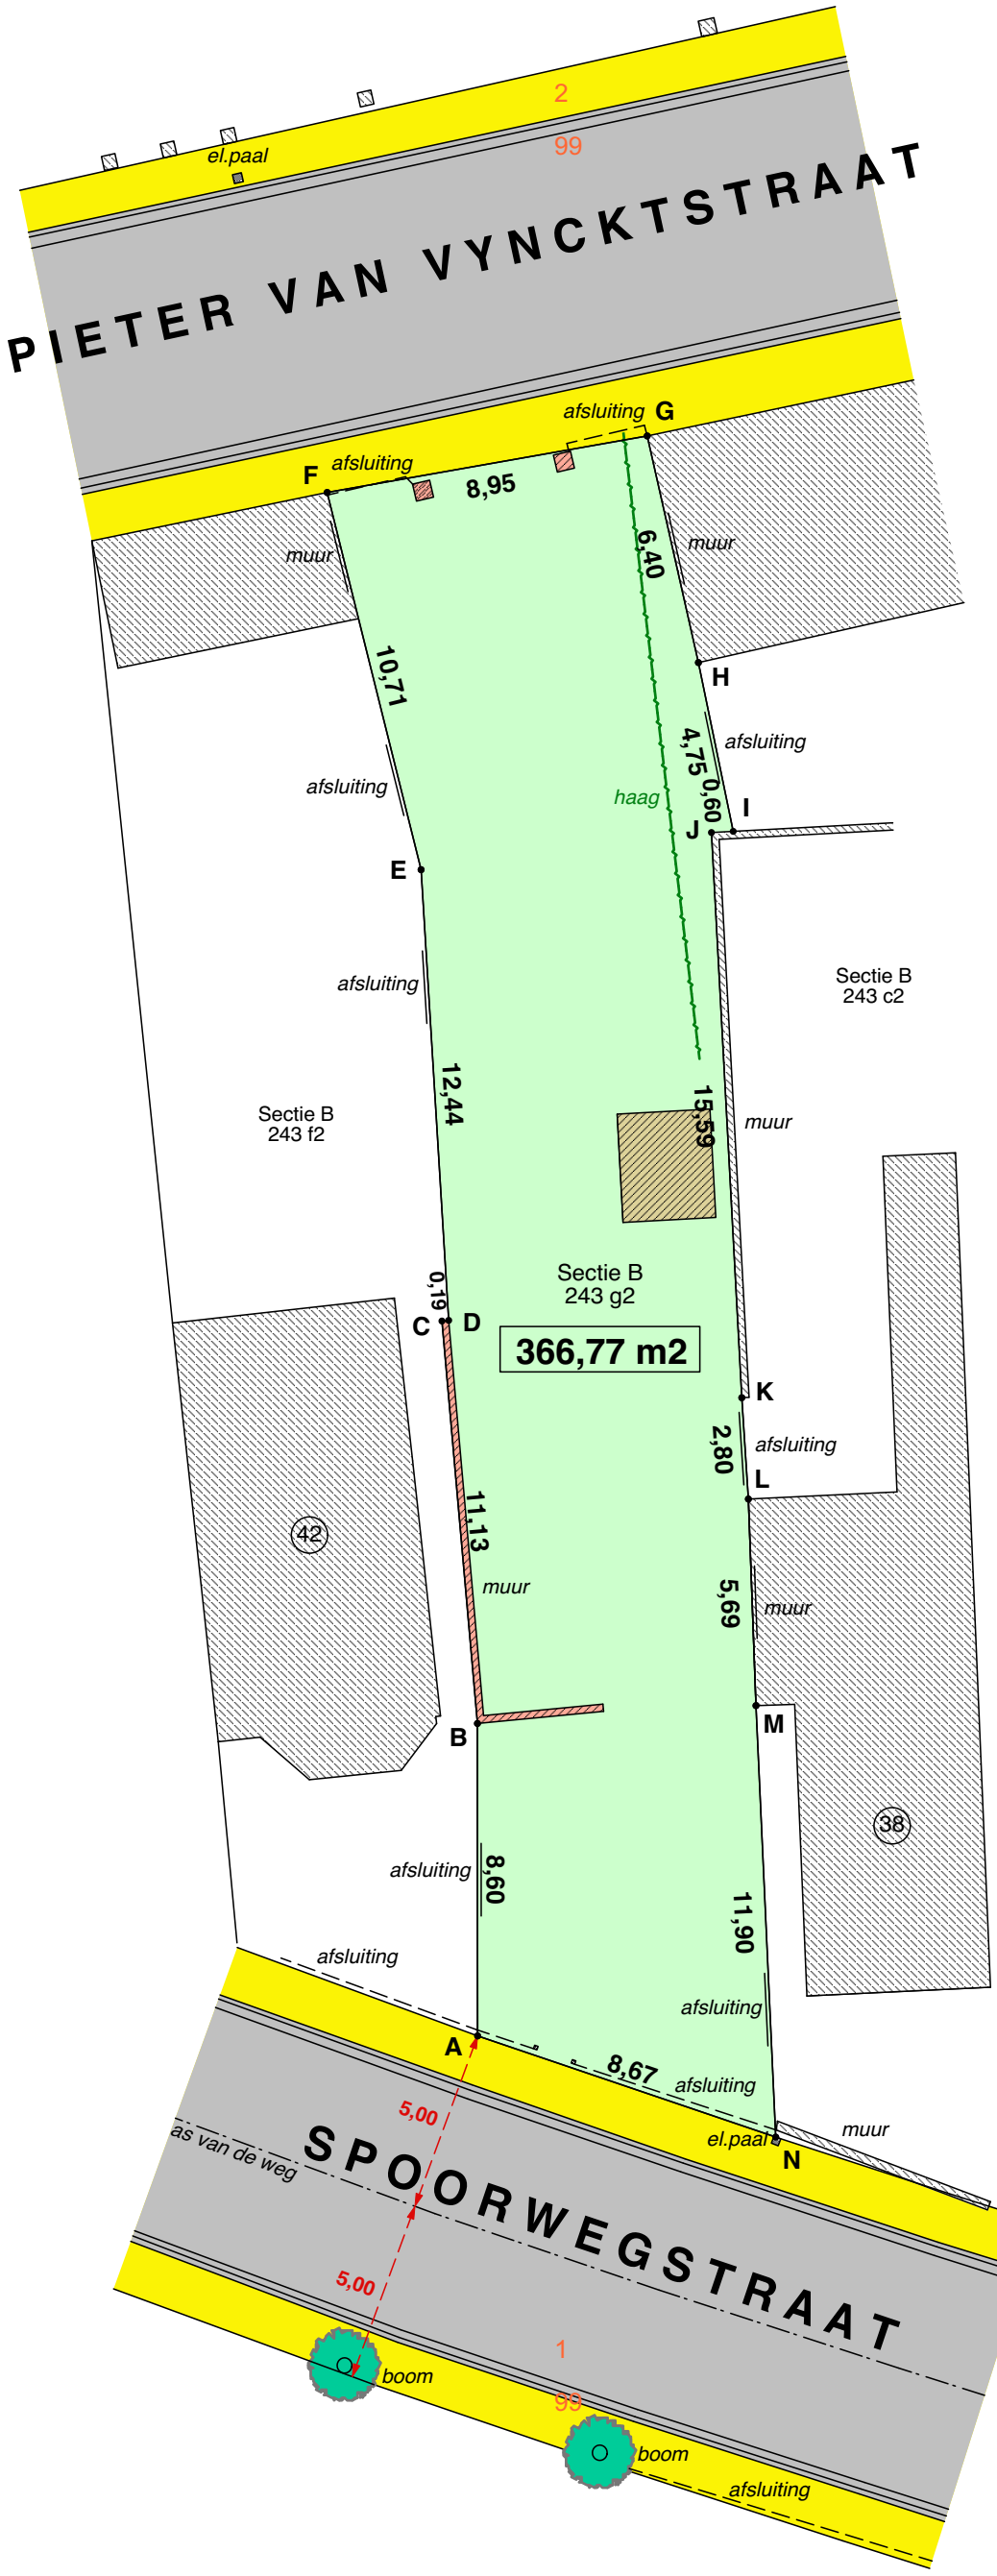

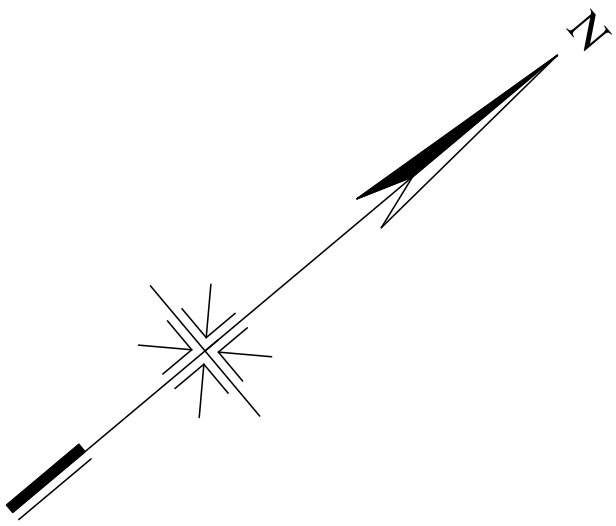

OPMETINGSPLAN

schaal: 1/200

De niet benoemde hoekpunten
werden niet gematerialiseerd

COORDINATEN		
	X	Y
A	18,29	29,41
B	18,28	38,02
C	17,30	49,10
D	17,49	49,12
E	16,73	61,53
F	14,14	71,92
G	22,96	73,48
H	24,37	67,24
I	25,32	62,59
J	24,72	62,56
K	25,56	46,99
L	25,74	44,20
M	25,95	38,51
N	26,49	26,62

Opgemaakt door de ondergetekende
beëdigde landmeter-expert
Laarne, 21 december 2022

DANNY VAN DE VELDE
landmeter-expert
beëdigd door de rechtbank van
Eerste Aanleg te Dendermonde
LAN 04 0347
Brandemanstraat 66 B - 9270 Laarne
tel: 09/ 3.660.760
vandevelde.landmeter@skynet.be