

VERKOOP : Het jaar negentienhonderd achtenzestig.
De elfde september.
Voor ons Heester PIERRE DE COULAN, Notaris met standplaats te Leuven.

ZIJN VERSCHENEN : ... te Leuven



L 699098

Die ons verklaard hebben te verkopen door deze voor vrij, zuiver en onbelast en onder waarborg als naar rechte, volgend onroerend goed :

GEHEENTE BEERBEEK :

Perceel bouwgrond, gelegen Steenweg naar Opvep, gekadastreerd wijk H, deel van de nummers 194/1, 270/H en 270/3 ~~en 178/E/2~~; groot volgens meting dertien aren vierentwintig centiaren;

te weten lot zeven van het algemeen verkavelingsplan, zoals afgebeeld op het hieraan ehecht plan.

OORSPRONG V. IN EIGENDOM.





GEMEENTE BIERBEEK

"STEENWEG OP OPVELP"

Sectie H Nrs 194¹ - 270¹ $\frac{270}{3}$ /delen

VERKOPERS: STAES - GOOSSENS, J. C.
CRAPS - VERHOEVEN, C.
KOPER: LUYCKX - SCHEEPMANS, W.

SCHAAL: 1/500

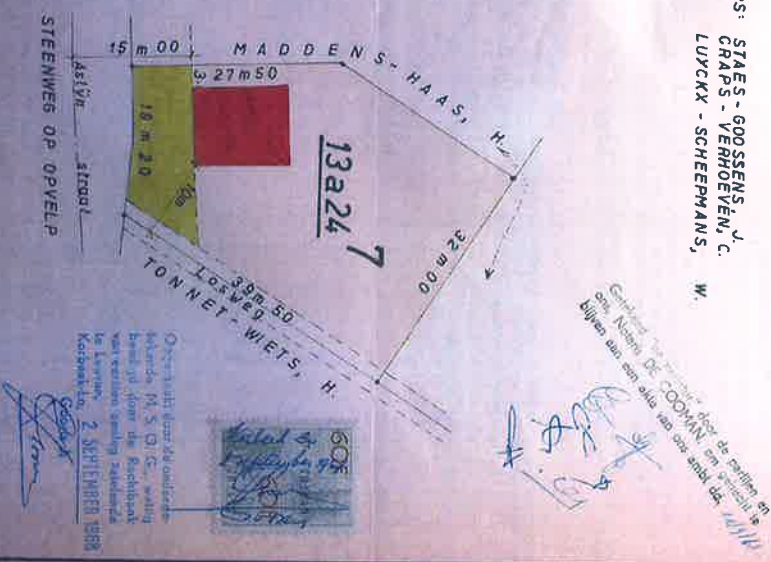








Handwritten signature

Handwritten notes and signatures

Handwritten notes and signatures

LIJNDIJK : Straat-dooersens Jozef, Dorpsstraat 1 Barbeek
Oeps-Verhooven Gemille, Dorpsstraat 34 Barbeek.

S T E D E B O U W K U N D I G E V O O R S C H R I F T E N.

A. Bestemming: Alomtsasende residentiebele konstrukties met landelijke uit-
zicht en maximum twee bewoonbare niveaus

B. Inplanting: minimum 15m uit de as van de voorliggende wegen en minstens
3m van de zijdelingse perceelsgrenzen voor de loten 1 tot en
met 7, en minstens 4m voor de loten 8 en 9.

C. Gebruik: 1) minimum 3m en maximum 6m50 tussen normaal grondpeil en
kroonlijst;
2) hellende daken (type zadeldak) helling tussen 25° en 50°;
3) maximum benvaloppte: 12m50

D. Per lot te een afgebouw in dezelfde materialen als het hoofdgebouw
toegestaan op minstens twee meter van de zijdelingse perceelsgrenzen
en minimum 5m achter de achtergevel. Deze gebouwen kunnen slechts dien-
stig zijn als garage of bergplaats en mogen niet akkoord van de ge-
buur gekoppeld worden. De maximale oppervlakte desor afgebouwen bedraagt
30m2, met een maximum hoogte van 3m tot aan de kroonlijst.

E. Aftrekken naar ondergrondse garages in de achtertuinbouwstrook zijn
verboden.


F. Afvoer der waterrijnans de plooi op de straat, na verzuimd te worden in
een sterfpuit.



Handwritten signature and notes

Handwritten notes and signatures

CRAPS-VERHOEVEN, D.
KAVELINGSONTWERP.

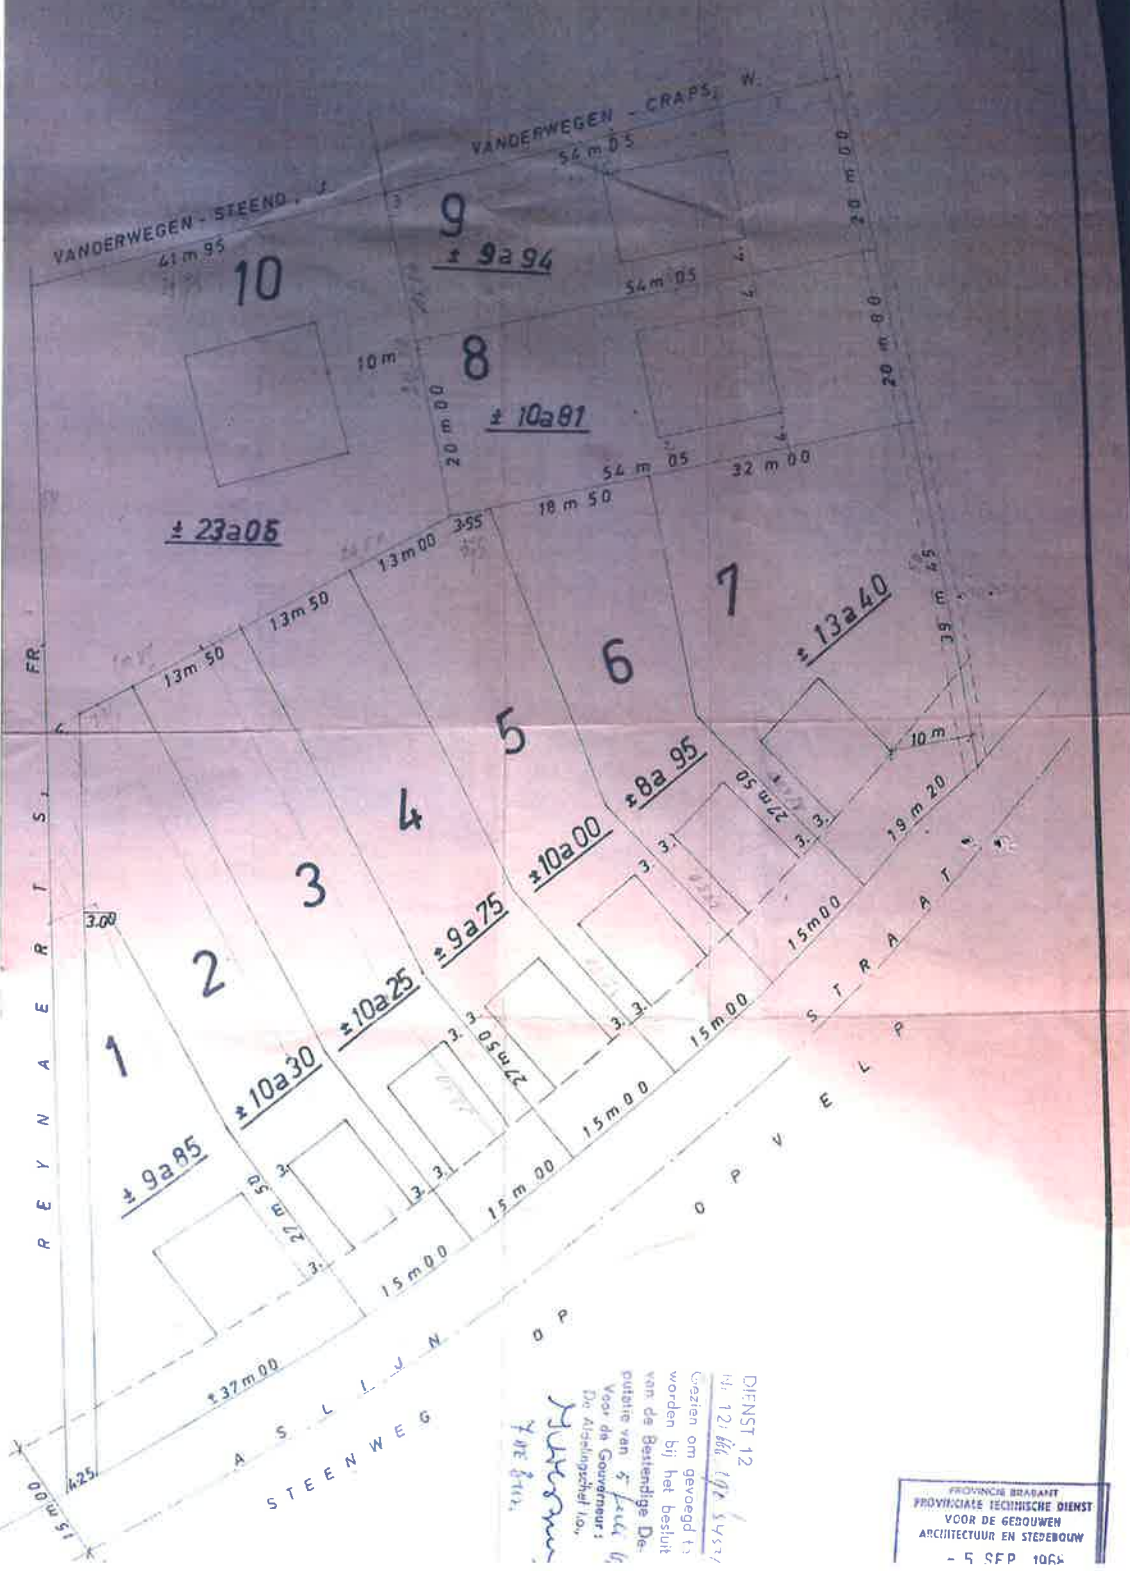

DIENST 12
 Nr. 12/66. 192 5457
 Gezien om gevoegd te
 worden bij het besluit
 van de Bestuurlijke De-
 putatie van 5 Juli 66
 Voor de Gouverneur:
 De Afgevaardigde van
 Y. de Brouwer

PROVINCIE BRABANT
 PROVINCIALE TECHNISCHE DIENST
 VOOR DE GEBOUWEN
 ARCHITECTUUR EN STEDEBOUW
 - 5 SEP 1965