


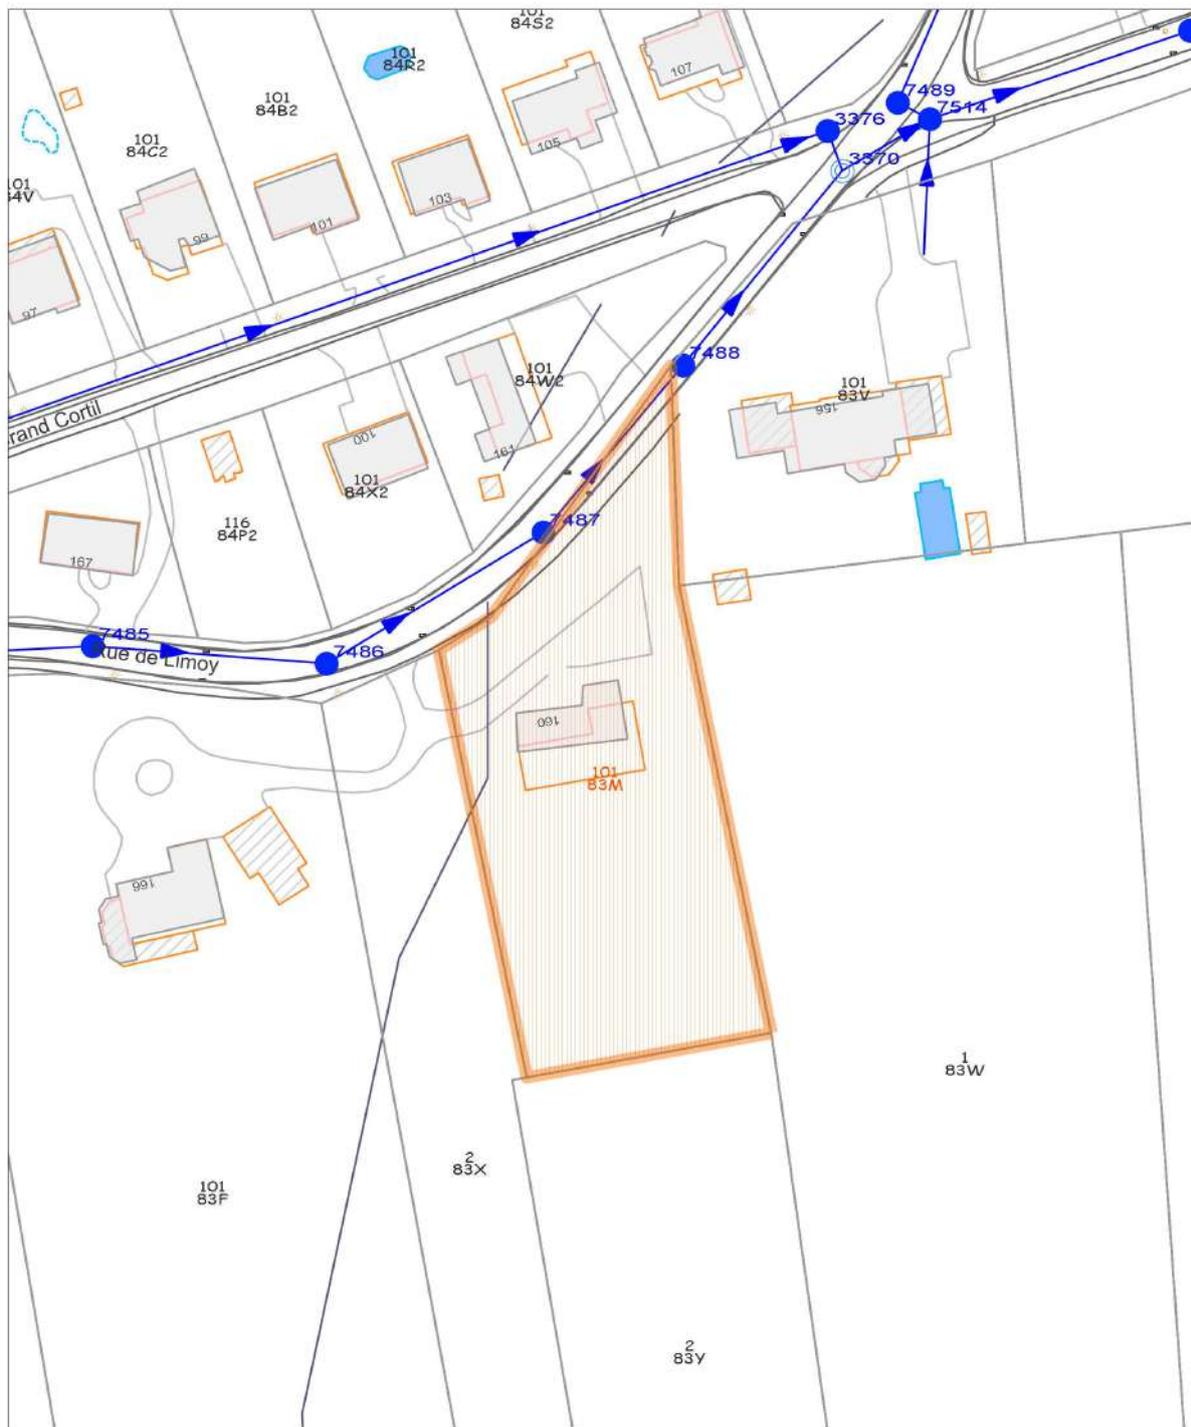

LOYERS
Rue de Limoy
Zone d'Assainissement Collectif

Ech : 1/ 1000

50 m



Renseignements donnés à titre indicatif et sous réserve de modifications,
nul ne peut se soustraire aux investigations à réaliser sur le terrain

RENSEIGNEMENTS ET LEGENDE DU PLAN D'EGOUTTAGE

DATE : 22-05-24

Service Technique Voirie : 081/24 86 54 - VoirietechniqueDL@ville.namur.be

Les renseignements liés au plan d'égouttage sont donnés à titre indicatif et sous réserve de modifications, nul ne peut se soustraire aux investigations habituelles à réaliser sur le terrain.

| | | |
|---|--|--------|
|  | Objet de la demande | |
|  | Zone d'assainissement Collectif | |
|  | Egout existant | |
|  | Egout existant à diagnostiquer | |
|  | Egout futur | |
|  | Egout privé | |
|  | Collecteur existant gravitaire | INASEP |
|  | Collecteur existant sous-pression | INASEP |
|  | Collecteur existant réseau sous-vide | INASEP |
|  | Collecteur futur | INASEP |
|  | En construction | |
|  | Ruisseau et aqueduc | |
|  | Fossé | |
|  | Raccordement particulier | |
|  | Station d'épuration individuelle | |
|  | Station d'épuration collective future | |
|  | Station d'épuration collective existante | |
|  | Chambre de visite existante | |
|  | Station de pompage existante | INASEP |
|  | Station de pompage future | INASEP |
|  | Exutoire | |
|  | Dévesoir d'orage | |
|  | Bassin d'orage | |

VILLE DE NAMUR
Cellule Egouttage/Permis
Esplanade de l'Hôtel de Ville,1
5000 NAMUR

E-mail : PCGE@ville.namur.be

Ing. Combrexelle Dimitri : 081 247 207

Simon Françoise : 081 246 019

Piette David : 081 247 332