


Kelderverdieping

ST. = Staanplaats Studio.

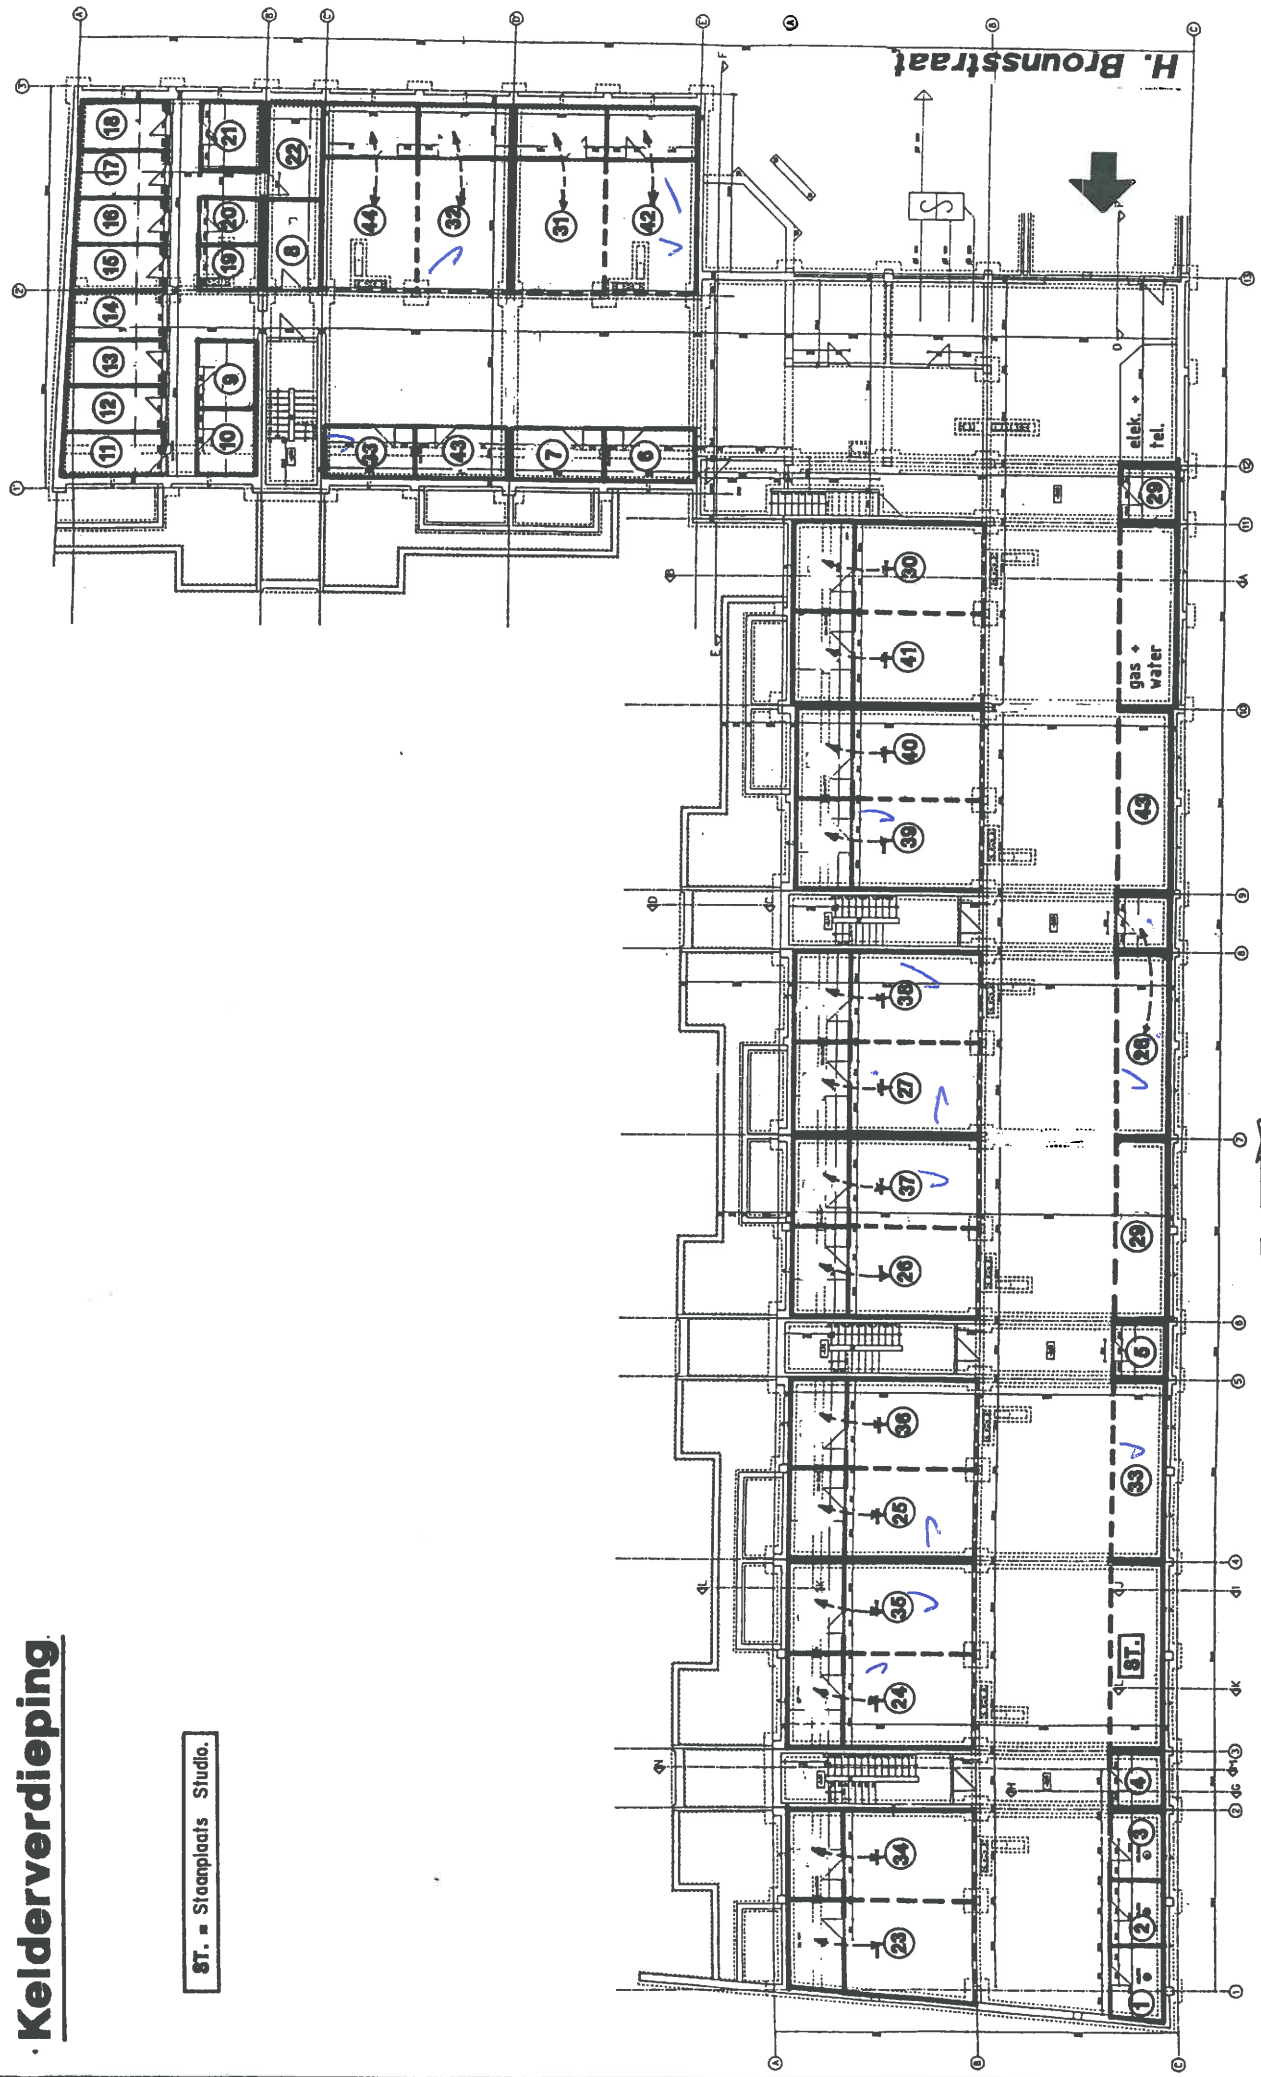


Roelantsstraat

MACHELEN : Hoek H. Brounsstraat - Roelantsstraat.
Deeloperatie V.



Gelijkvloers

HAVILAND INTERCOMMUNALE C.V.
Brusselsesteenweg, 617
1731 ASSE (Zalm)
Tel. 1021.466.51.00.
Fax. 1021.466.45.00.
B.T.W. 200.800.951.

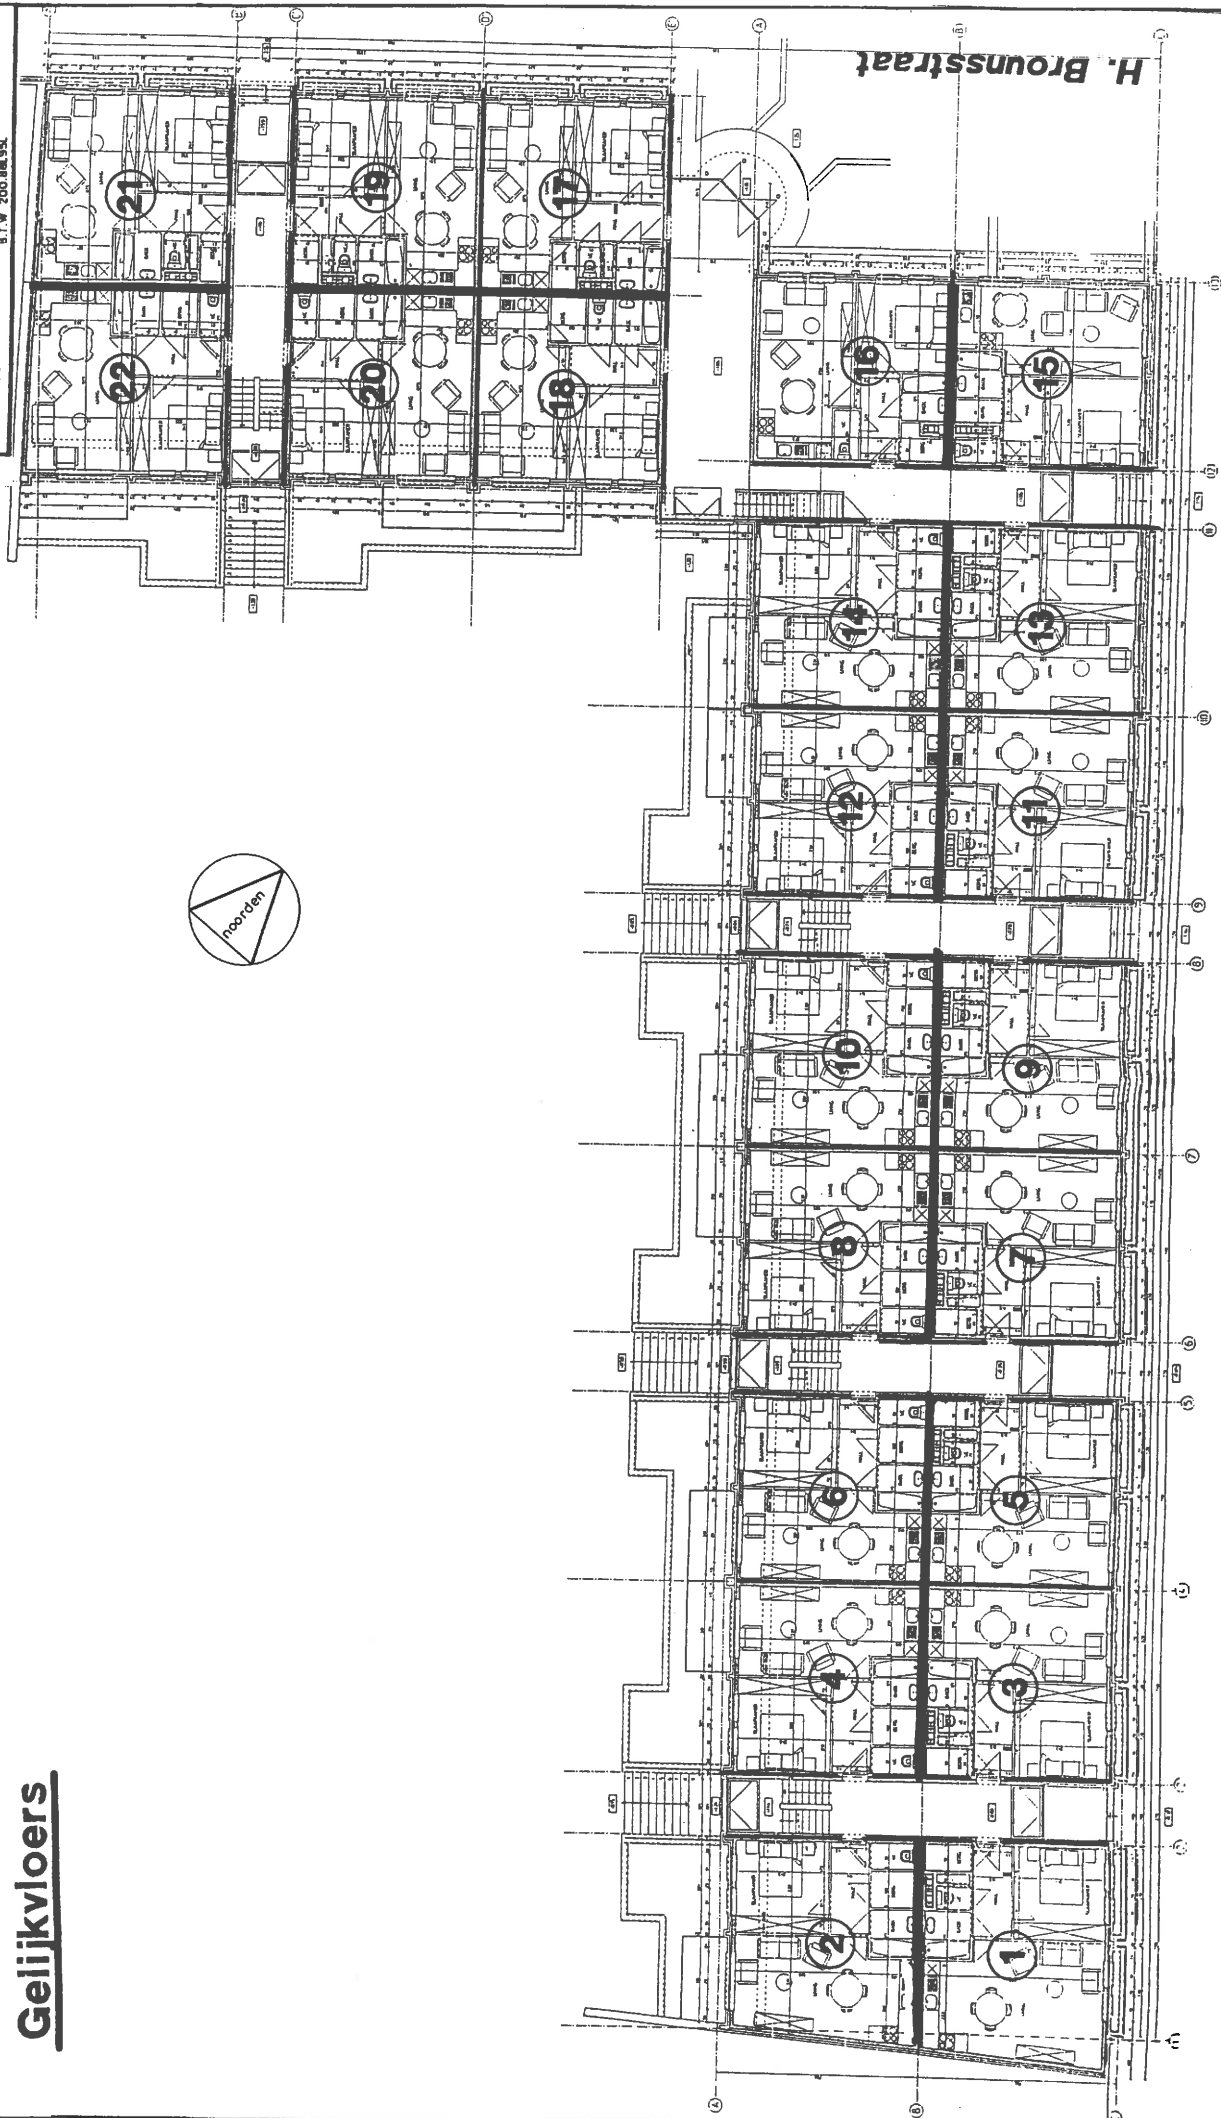



1° Verdiep

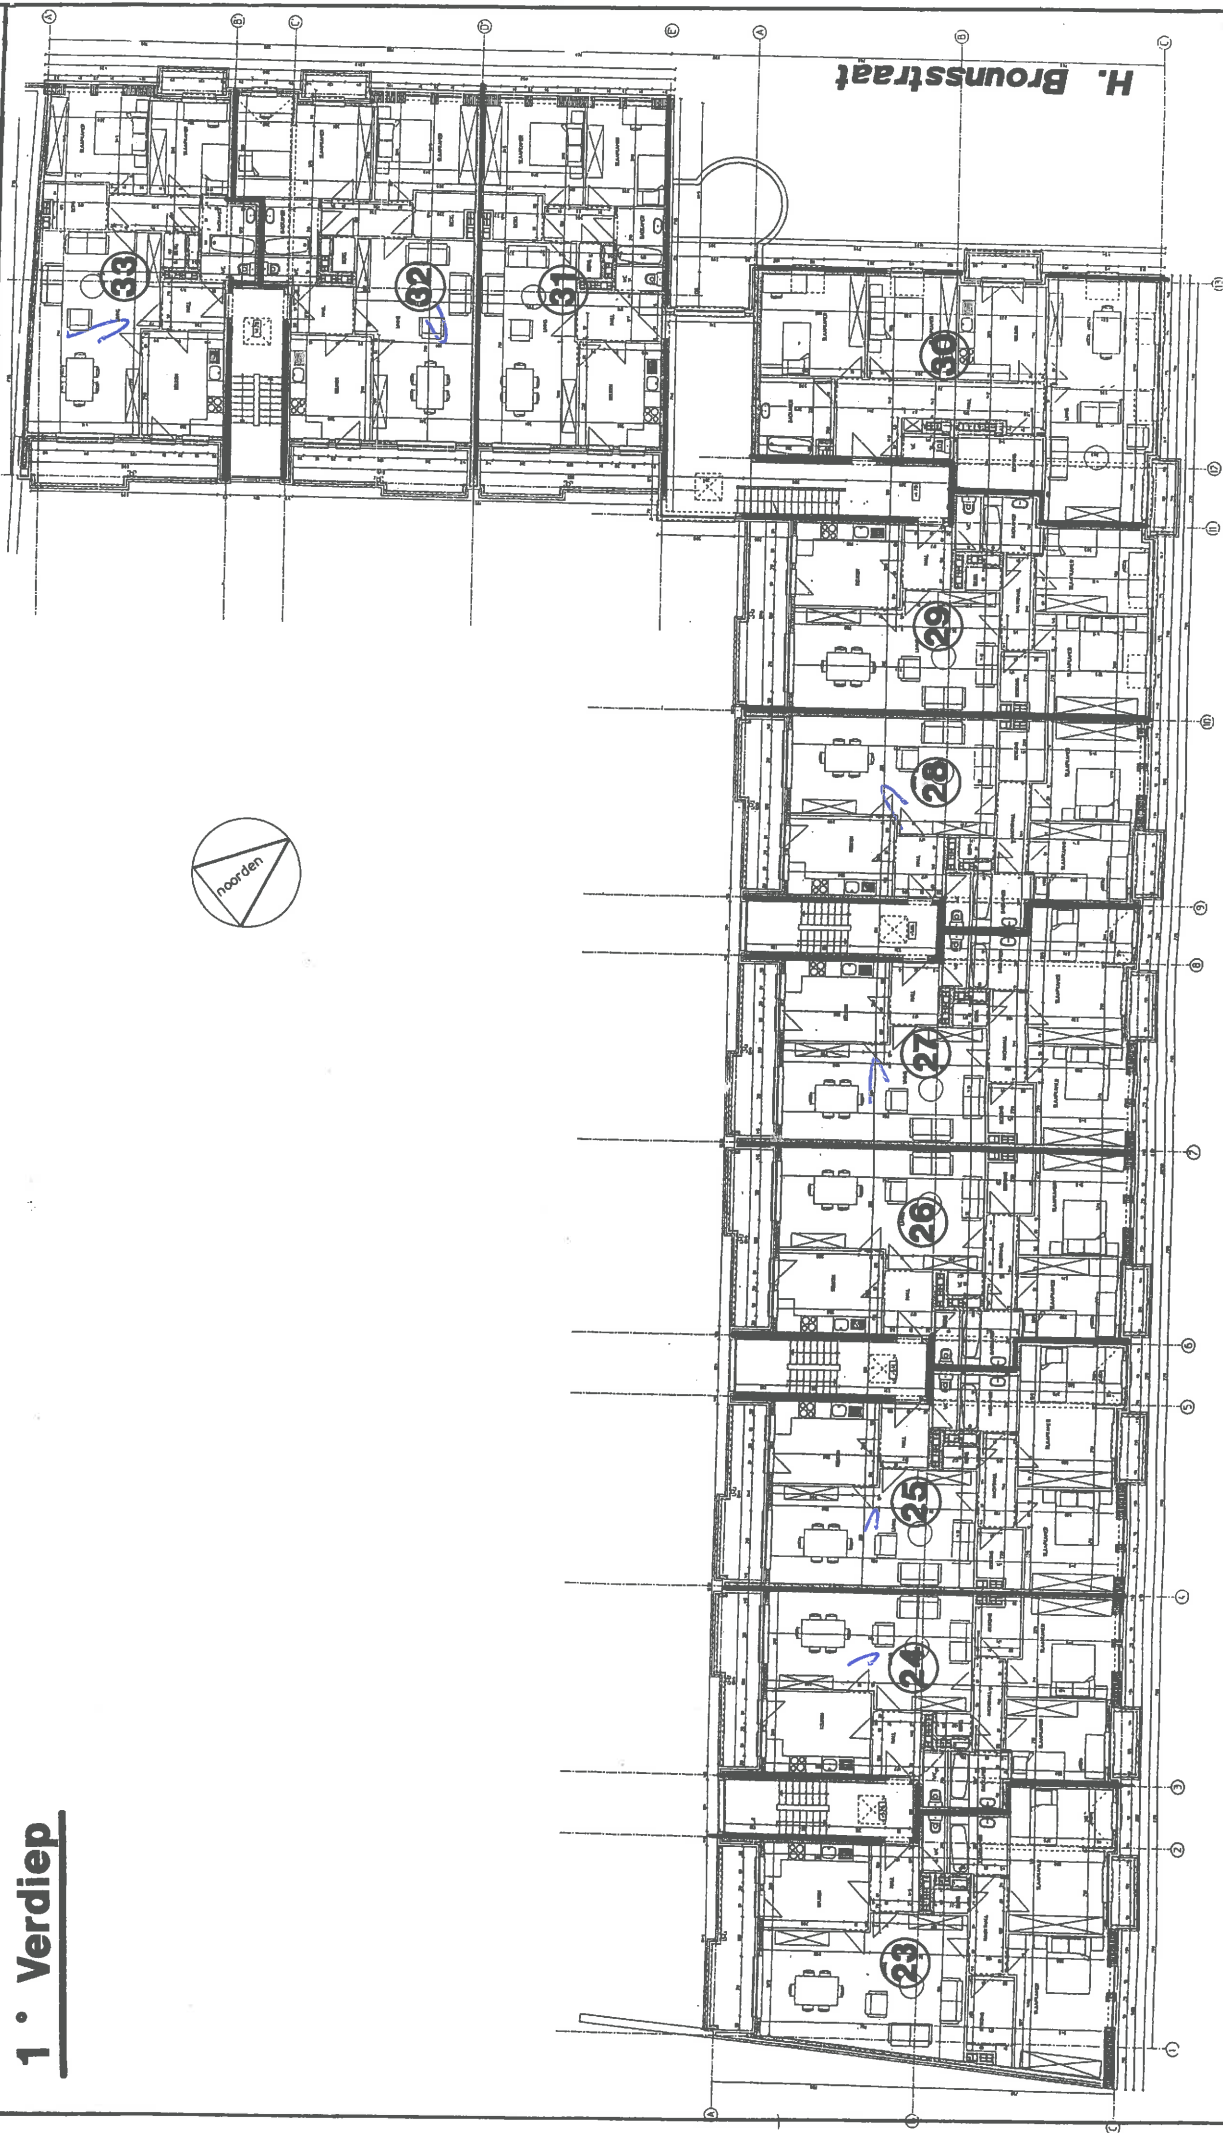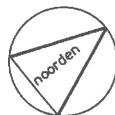

Roelantsstraat



H. Brounsstraat

MACHELEN : Hoek H. Brounsstraat - Roelantsstraat.
Deeloperatie V.

2° Verdiep



HAVILAND INTERCOMMUNALE, c.v.
Brusselsesteenweg, 6/7
1731 ASSE (Zdoh)
Tél. 1021.466.51.00.
Fax. 1021.466.45.00.
S.T.W. 200.800.950.

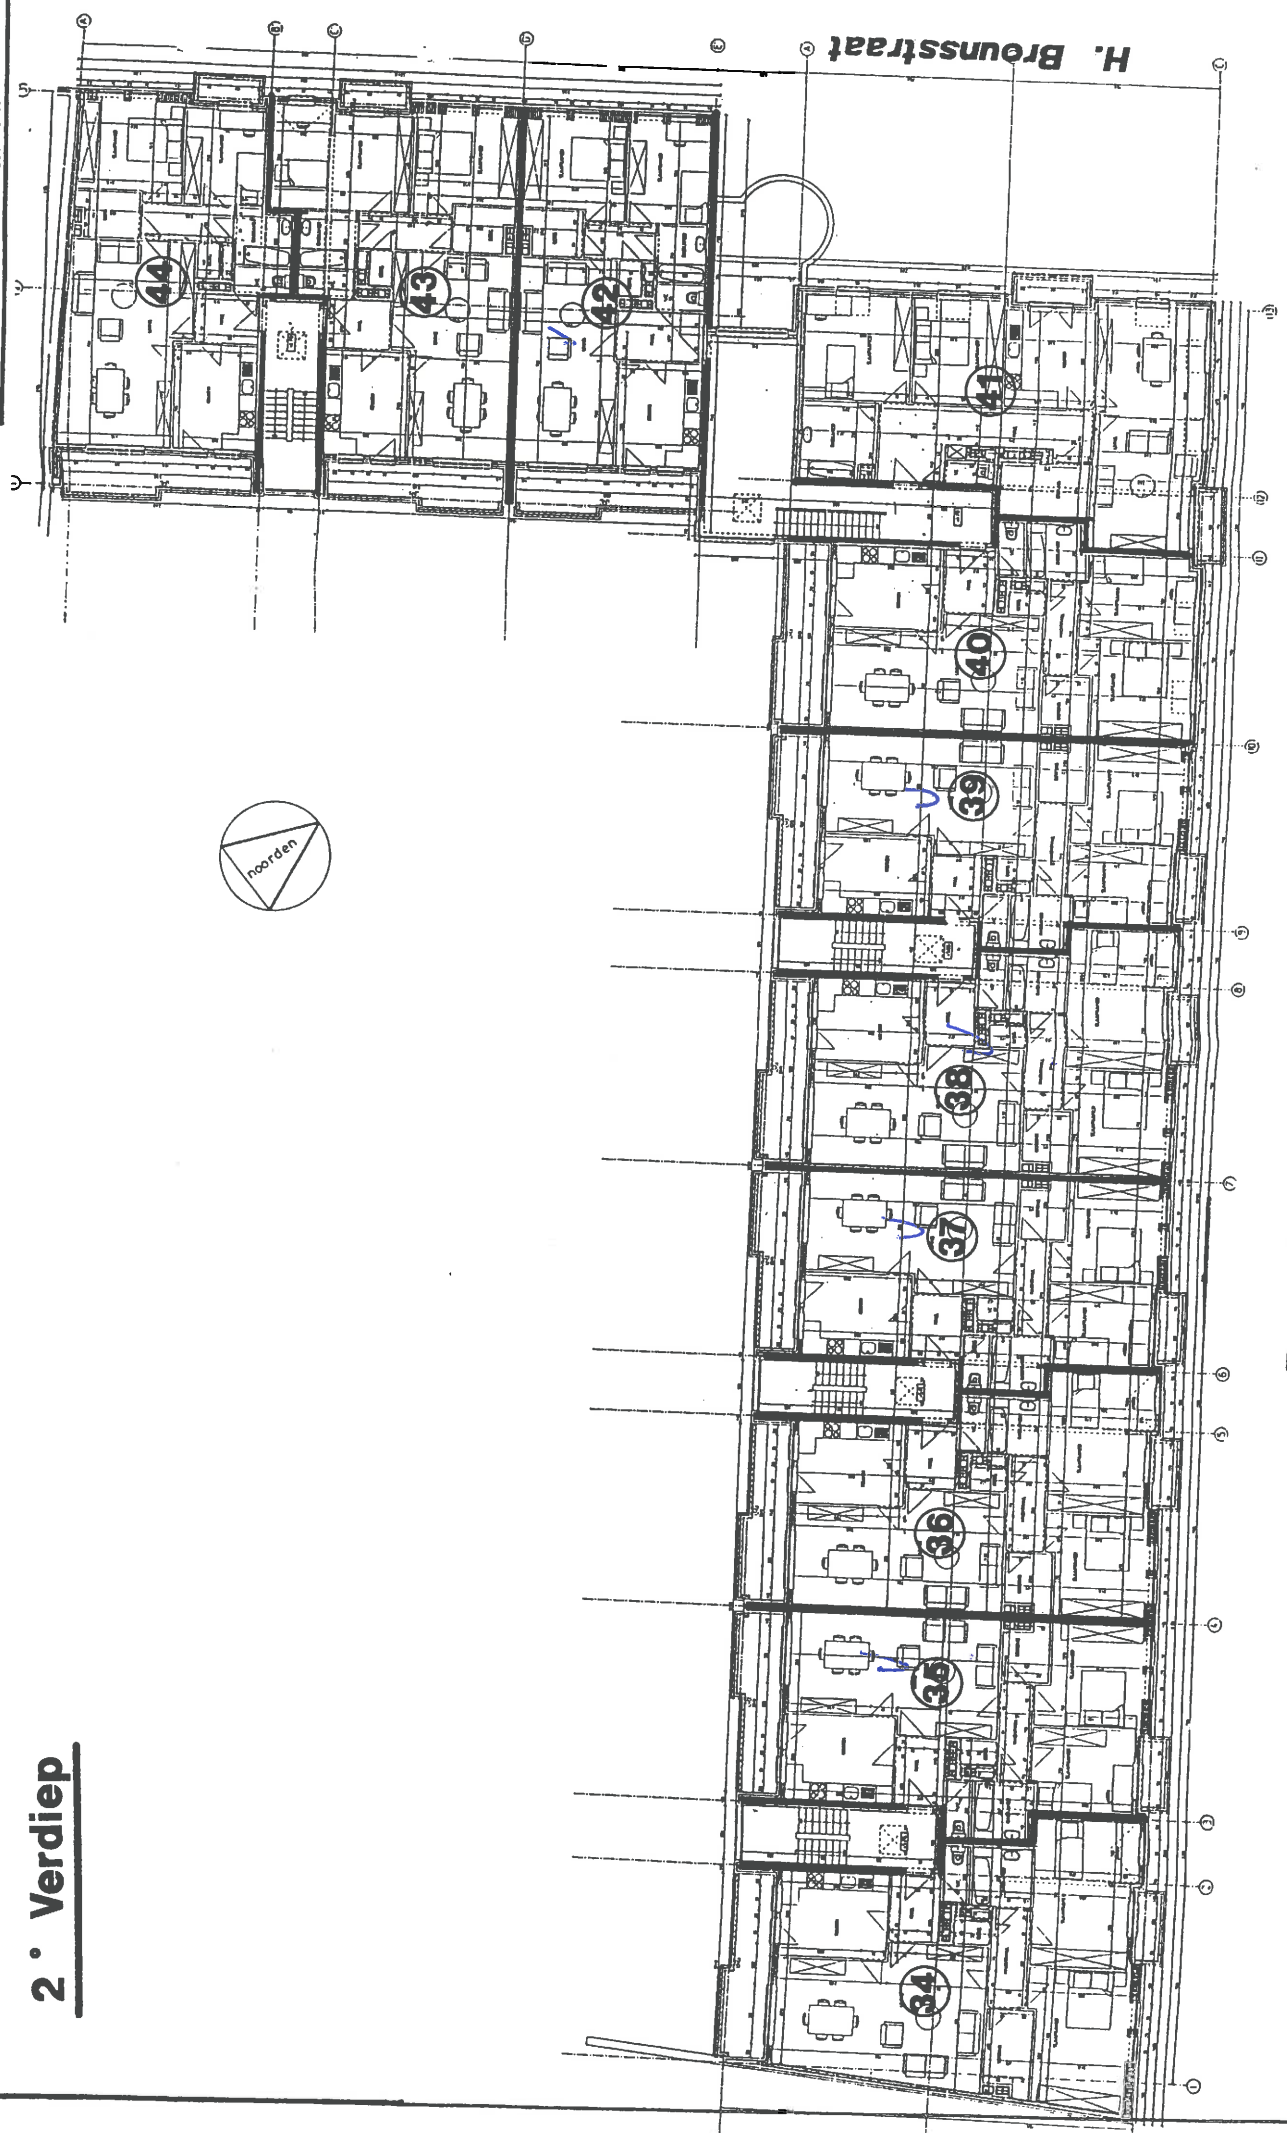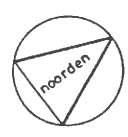

Roelantsstraat

H. Brounsstraat