


U
 BUREAU VAN O.L.V. VAN
 ALINDARENDE BIJSTAND
 MERXEMSCHE DIELENWEG
 DEURNE DEN 18-7-32
 DE SURMESTER
 DEURNE
 DE HAAL: 2/100.

SEMEENTI DEURNE
 HOF.

Hooyte verdieping
 Nelder h.o. 1.00
 Gelijktijdig 3.10
 Verdiep- 2.80
 Gouden 3.10
 1044 4064 A

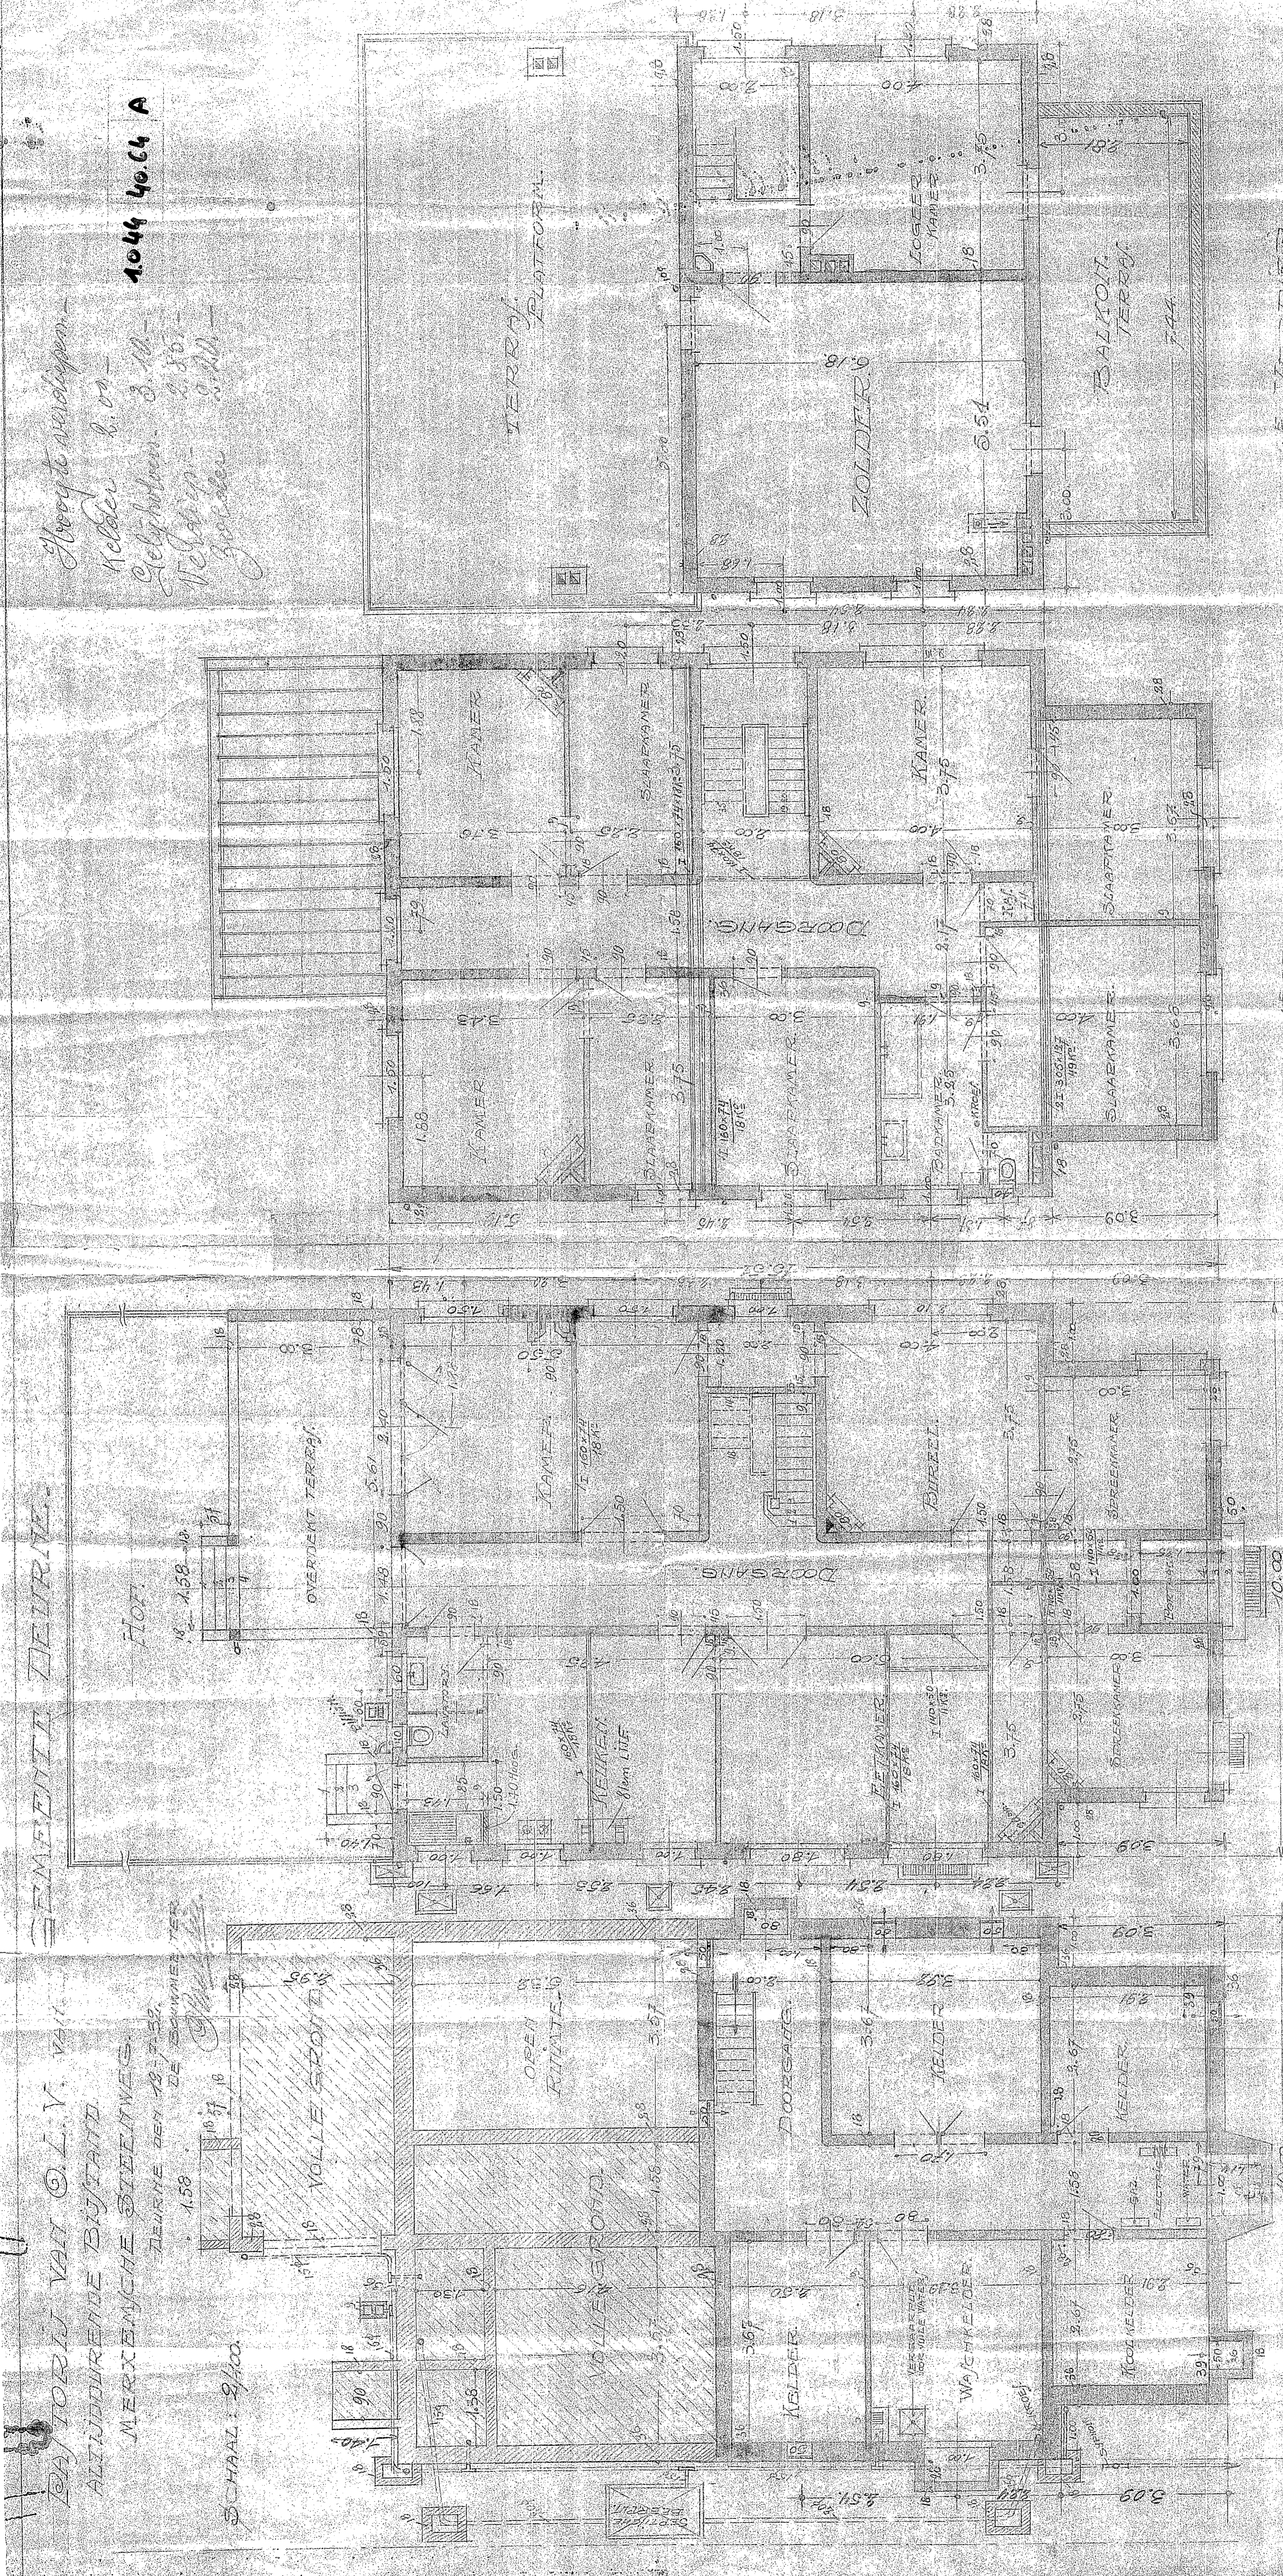

DEURNE
 DE HAAL: 2/100
 10.00
 DEURNE