
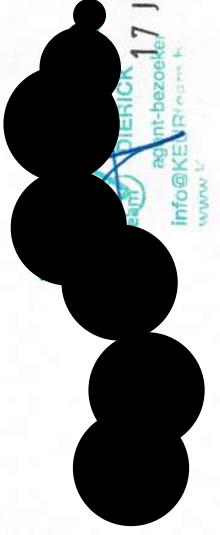





Plaats van de elektrische installatie	Installateur	Info
Burg. Maenhoutstraat 65 9820 Merelbeke		EAN 541448 820 047 011 395

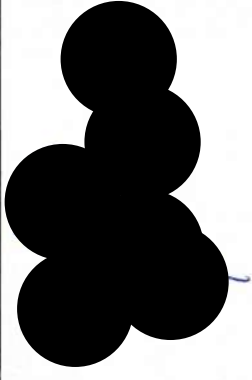


17 JULI 2024

DIETRICK
account-bezoeker
info@KEVR.be
www.v



17 JULI 2024

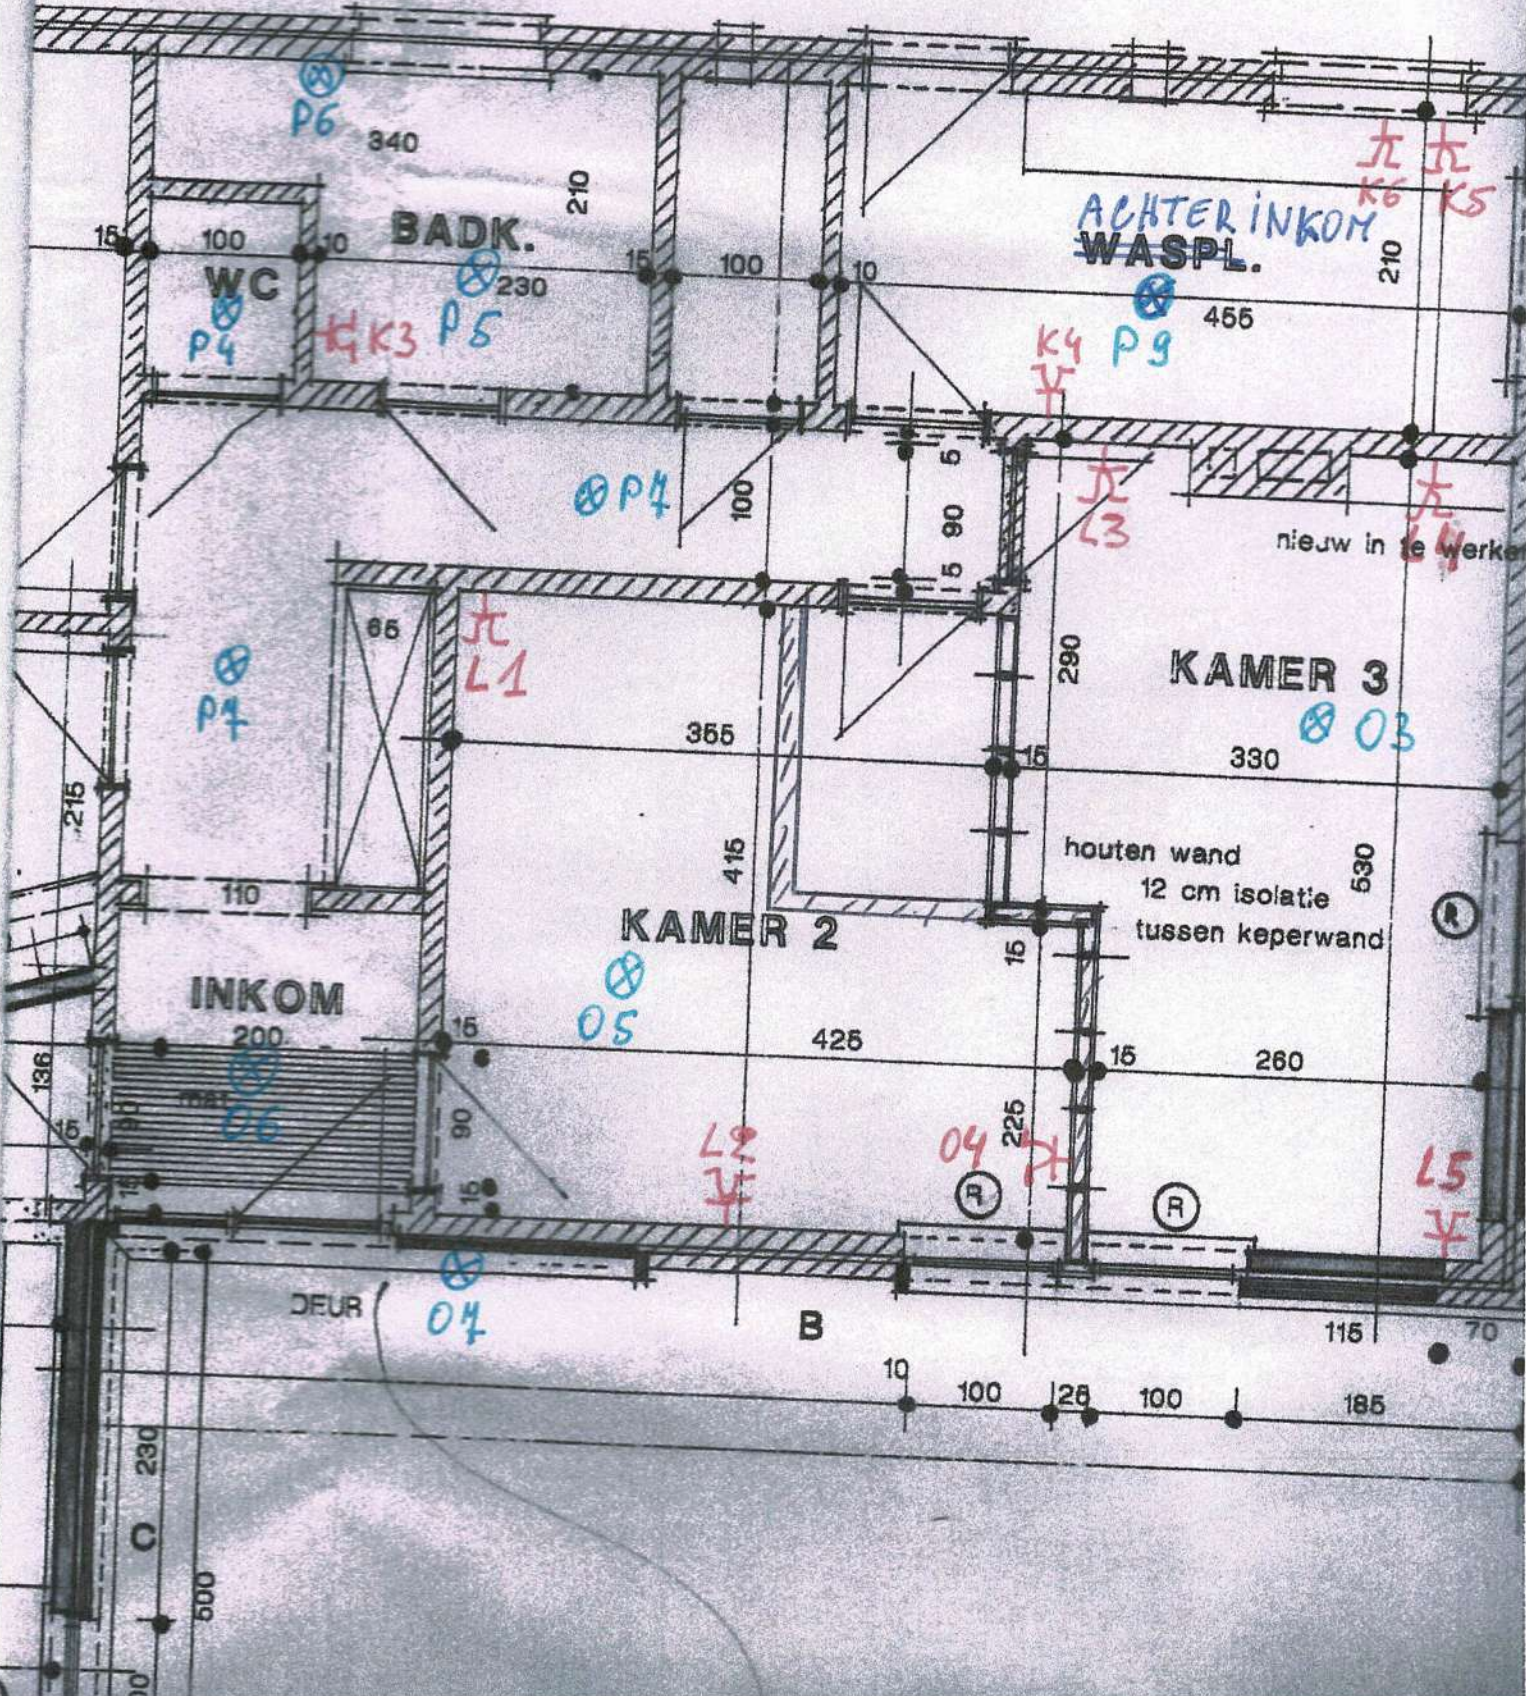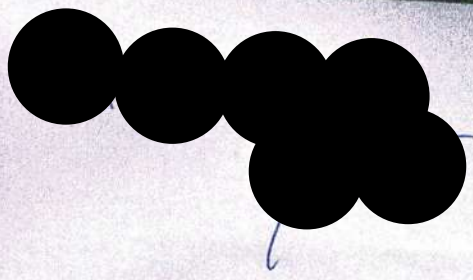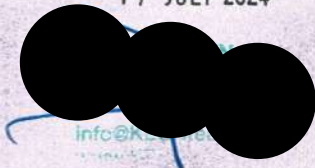

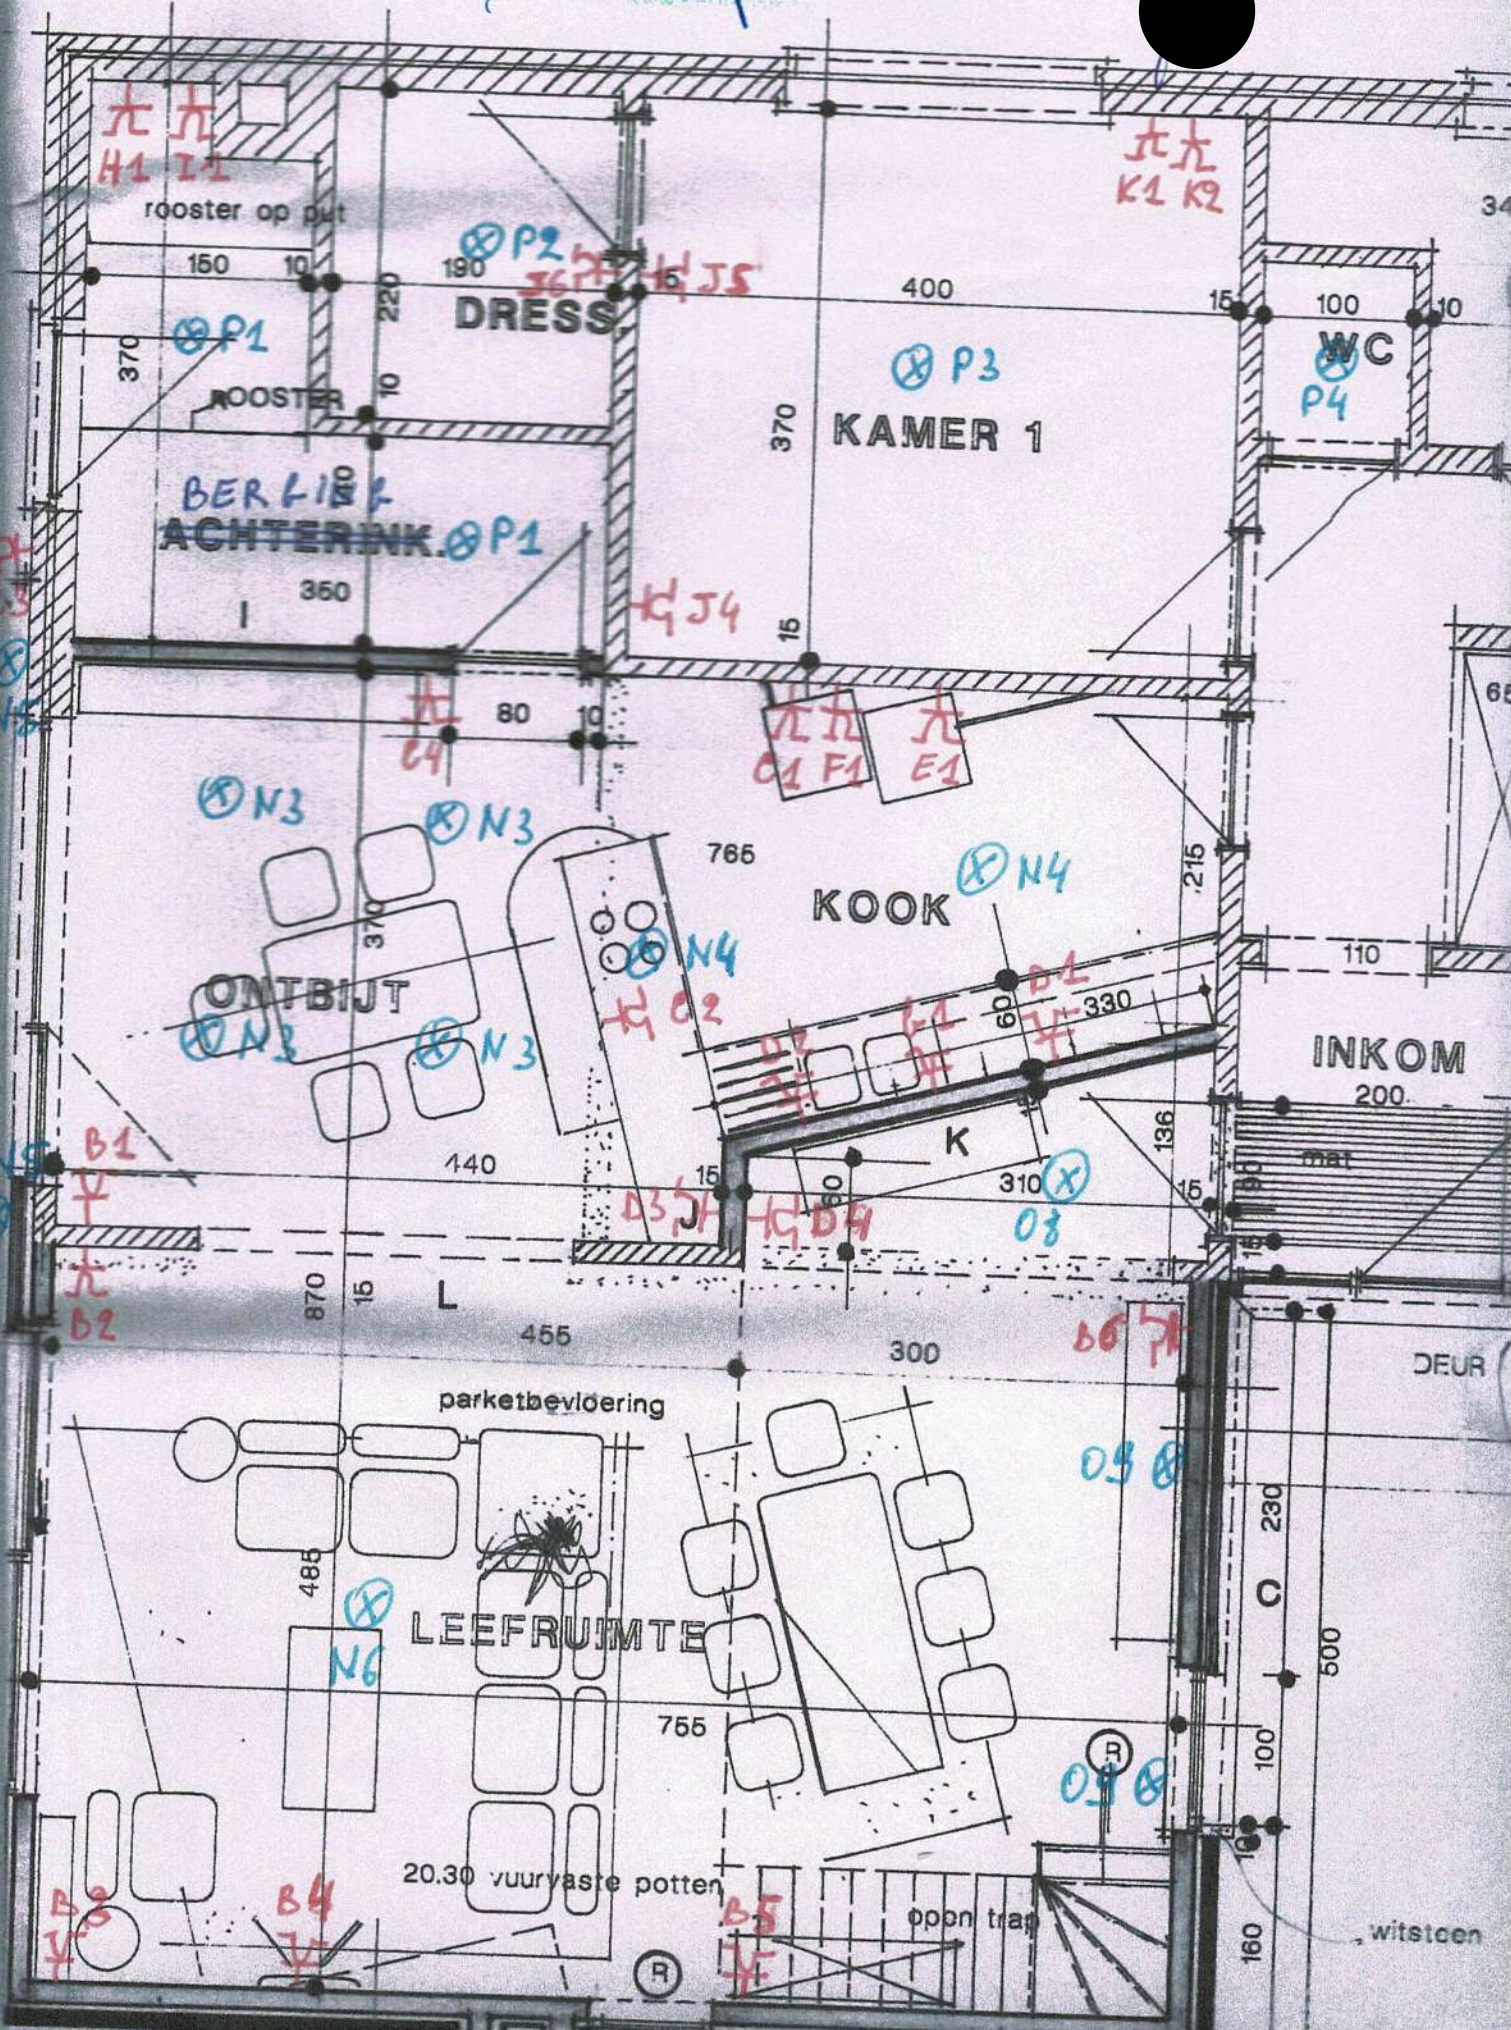

AF TE BREKEN SCHOUW

Info@k...
www.k...
17 JULI 2024

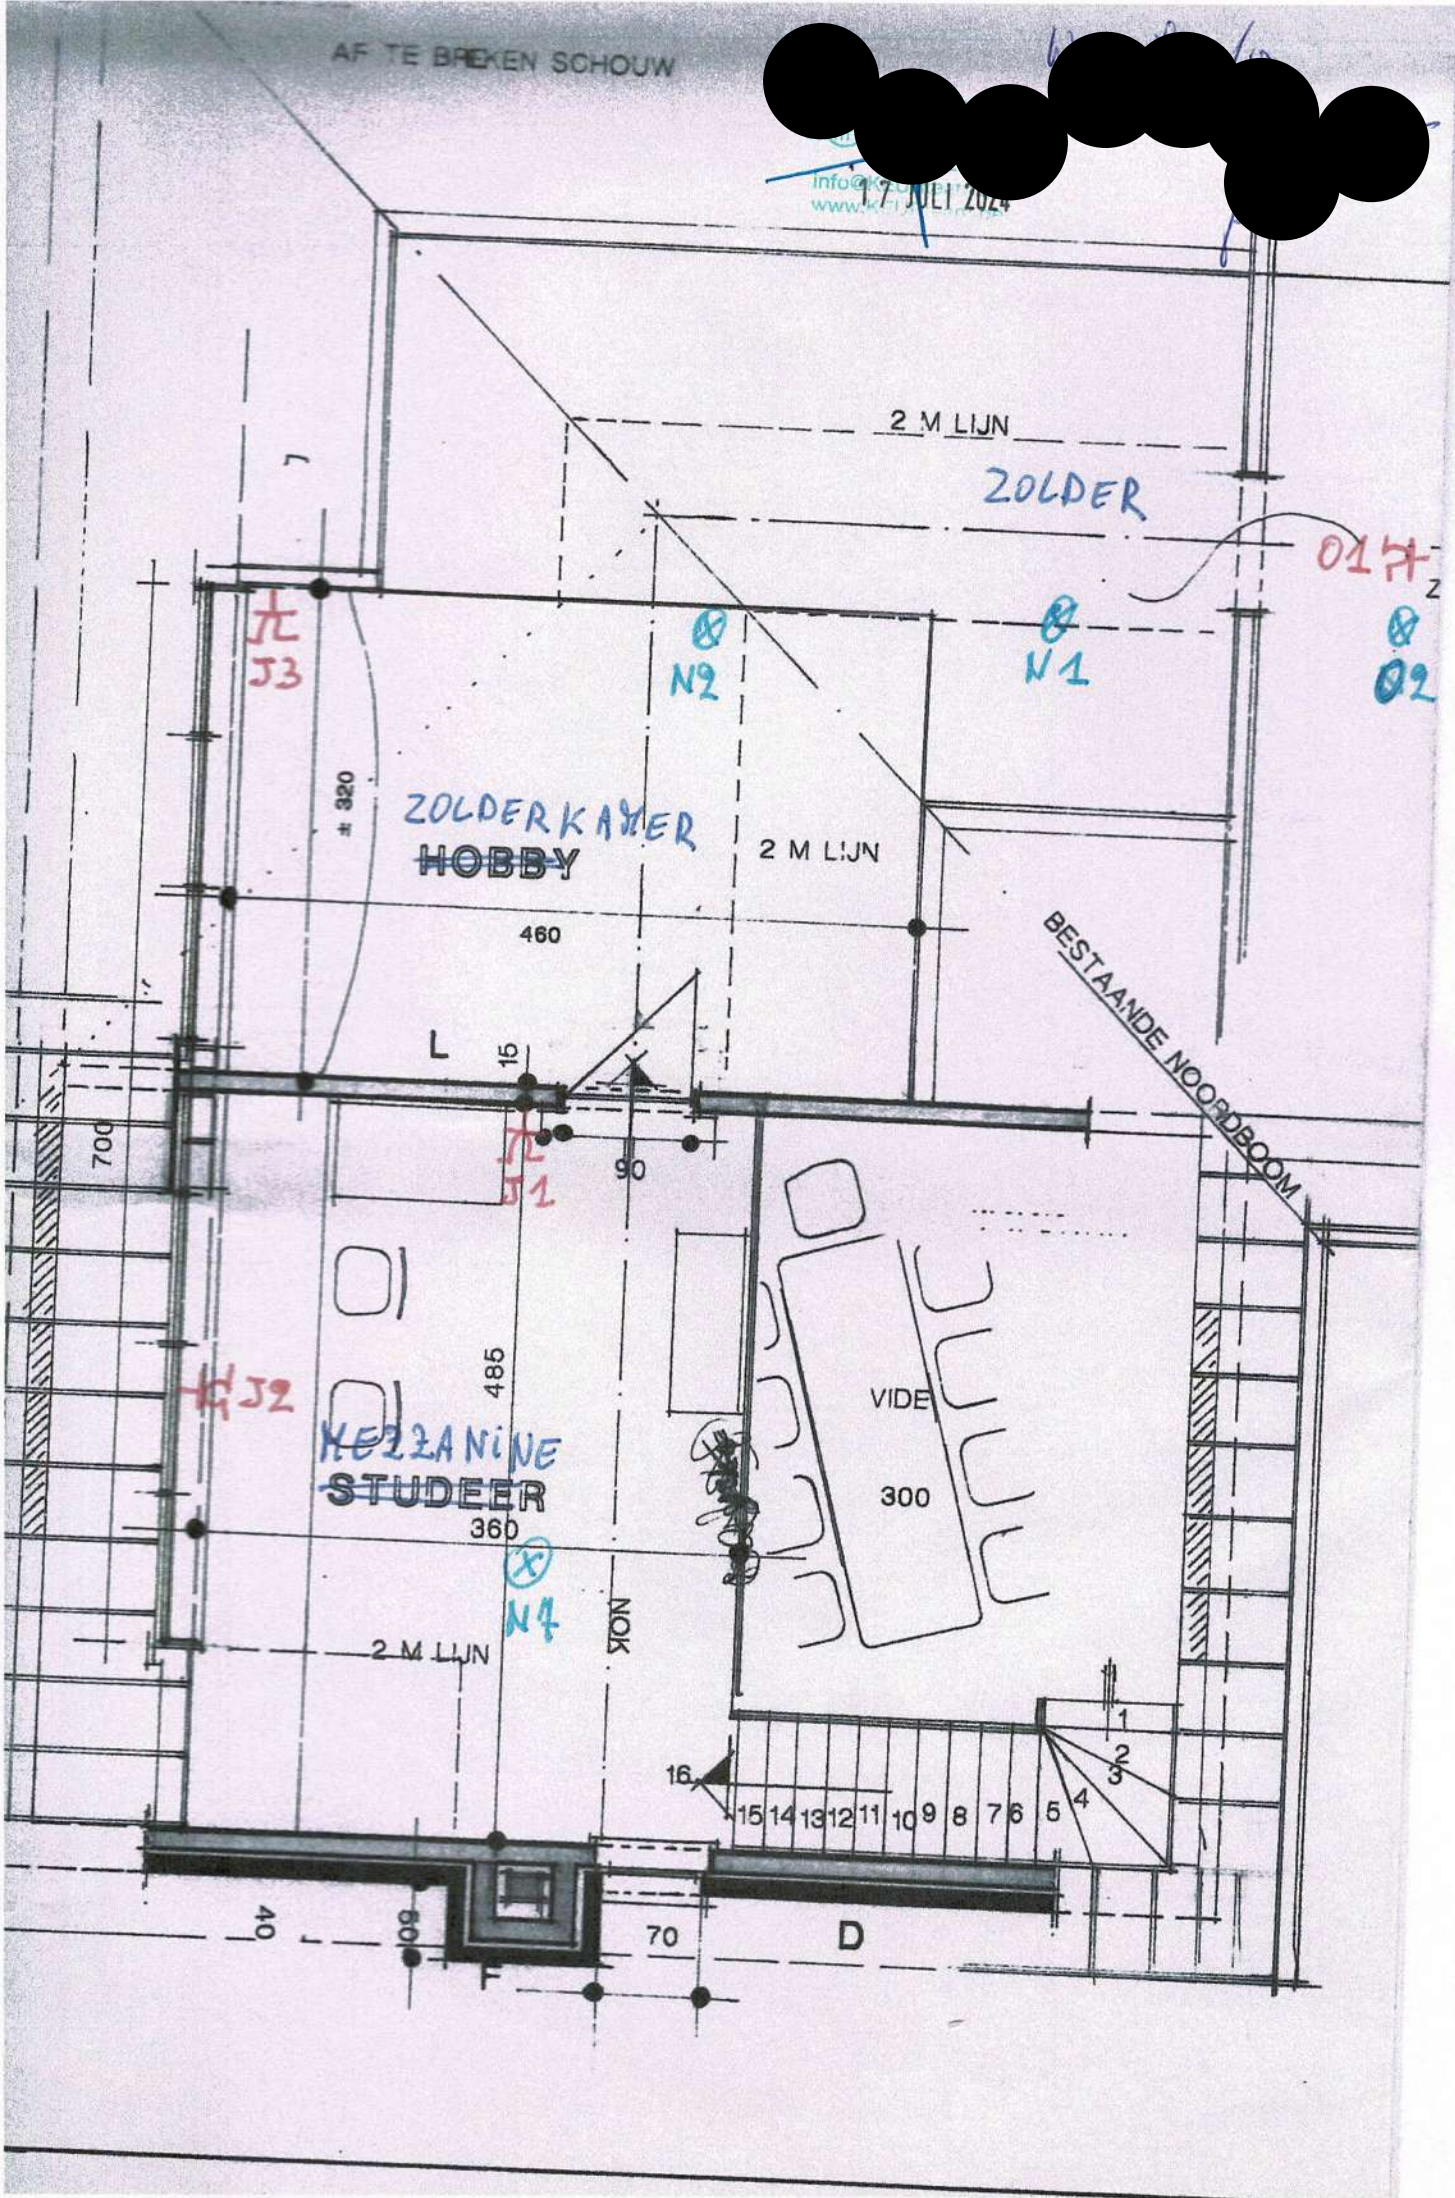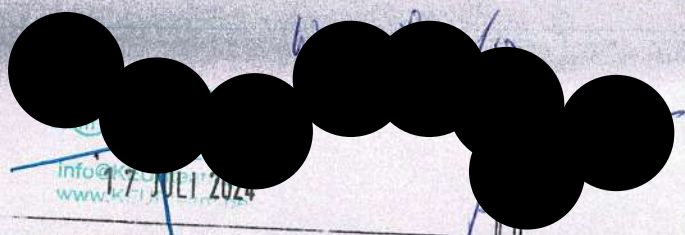

2 M LIJN

ZOLDER

017
Z
02

J3

N2

N1

ZOLDERKAMER
HOBBY

2 M LIJN

BESTAANDE NOORDBOOM

320

460

L

15

90

700

485

KEZZANINE
STUDEER

360

VIDE

300

J2

N4

NOK

2 M LIJN

16

15 14 13 12 11 10 9 8 7 6 5 4 3 2 1

40

60



70

D

F

17 JULI 2024

agent-bezoeker
info@KEI.nl
www.kei.nl

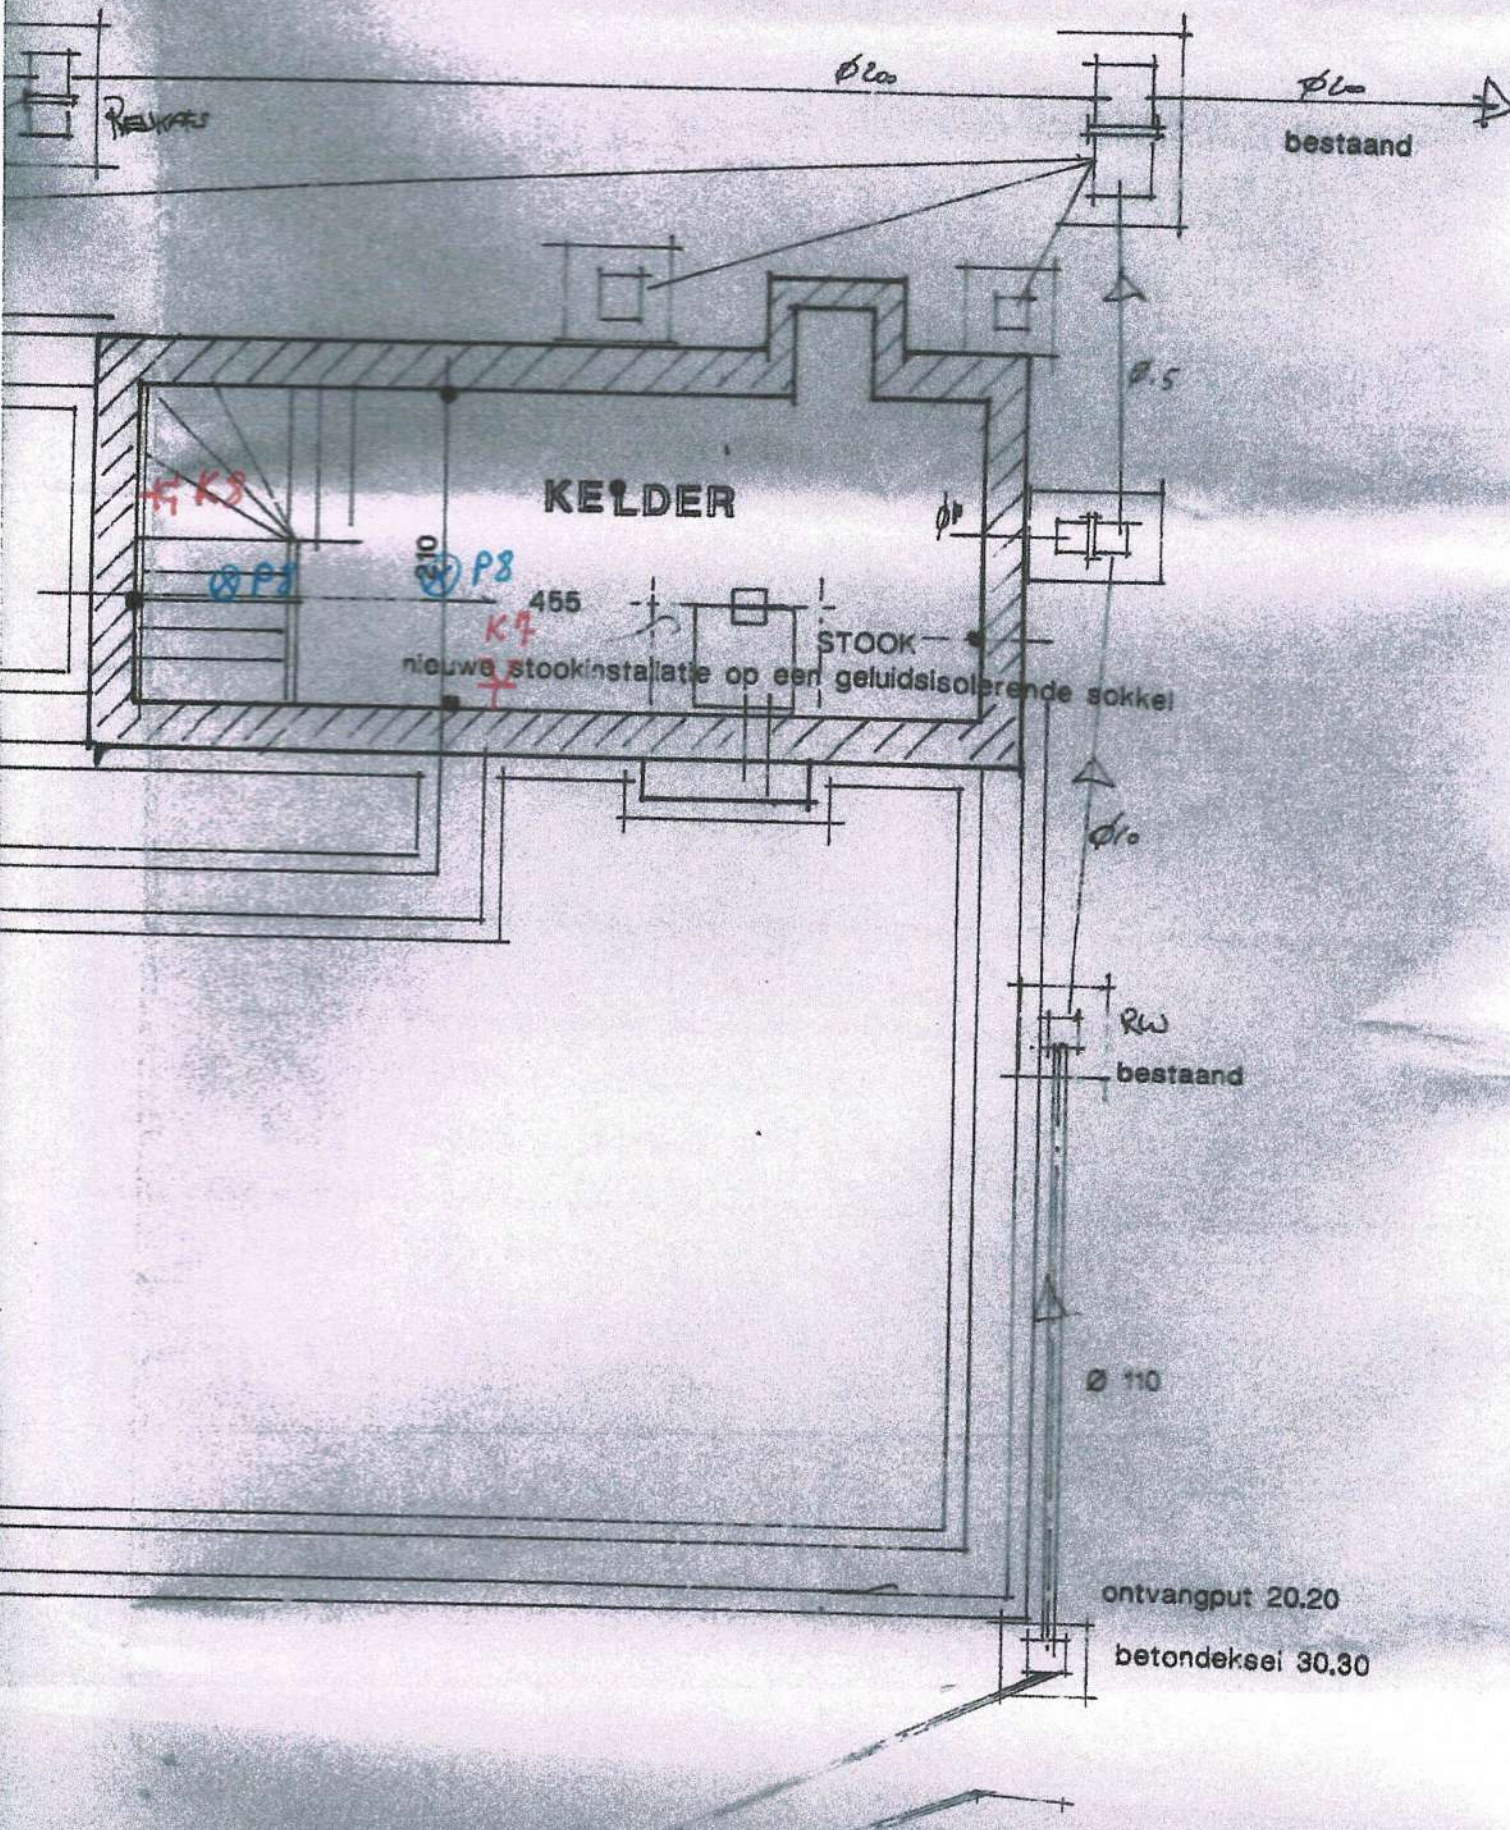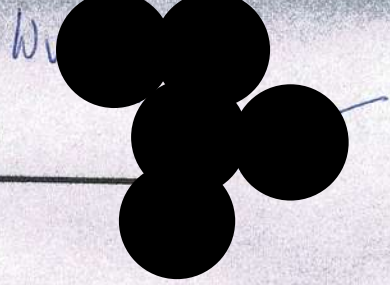

pl0
bestaand

KELDER

STOOK

nieuwe stookinstallatie op een geluidsisolerende sokkel

Rw
bestaand

Ø 110

ontvangput 20.20
betondeksei 30.30