Digitaal ondertekend
door Guido Vrijens
(Signature)
Datum: 14/02/2020
15:16:05

Digitaal ondertekend
door Mark Vos
(Signature)
Datum: 14-02-2020
12:04:13

Riemst 1° afdeling

Sectie A nr(s). 473 M, 473 K

' Den Eykendael '

TERREINPROFIEL 1

Schaal 1/250

Gemeten en opgemaakt door ondergetekende ing.-landmeter-expert, beëdigd door de RB van eerste aanleg van Tongeren

Peter Gijsen
Lan 040136

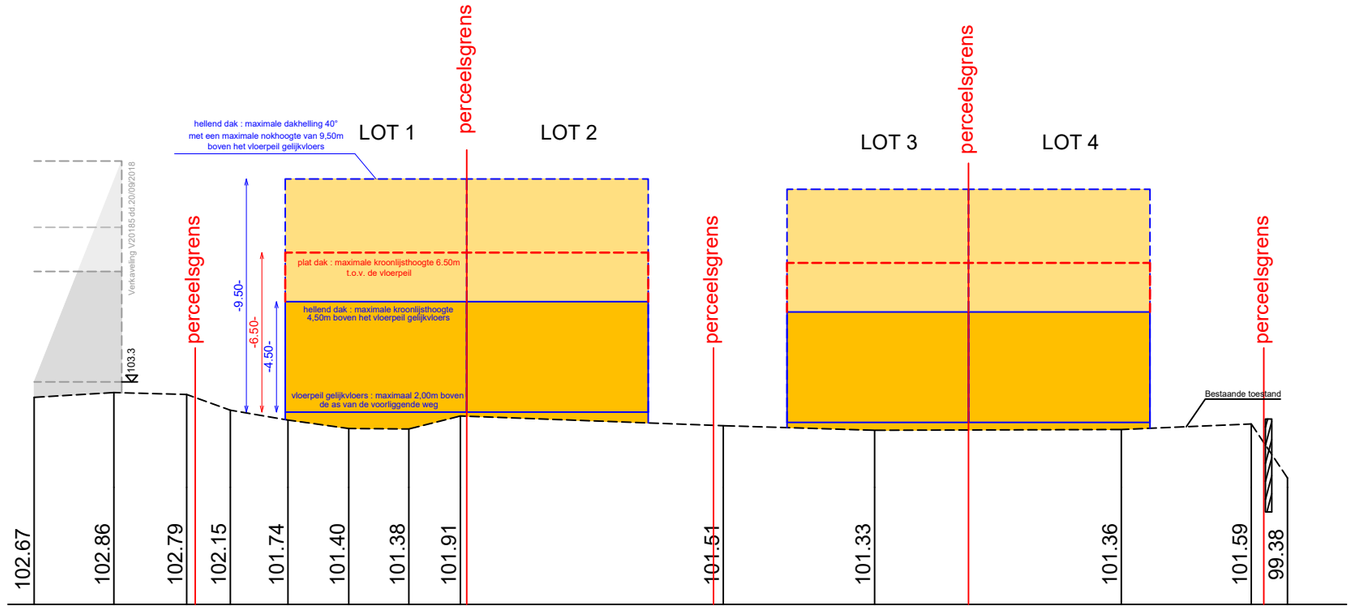

TERREINPROFIEL 1

Datum : 19/09/2019
Dossiernummer : 180871
Getekend : JK-TD
Planreferentie :

File: S:\02. OPMETINGEN\01.OPMETINGEN\Riemst\01 Riemst\180871 Duchateau Pierre Putstraat Riemst\DWG\180871 Duchateau Pierre Putstraat Riemst VK.dwg

Geotec
INFRA ▪ TOPOGRAFIE ▪ RUIMTE ▪ EXPERTISE O.G.
Riemsterweg 117, B-3742 Bilzen
T. 089/51.53.43 F. 089/51.53.44
website: www.geotec.be
e-mail: info@geotec.be