Proces-Verbaal van SPLITSING

Stad Geraardsbergen, 3° Afdeling,
Sectie B, nrs. 429T2, 429Y2, 429X2

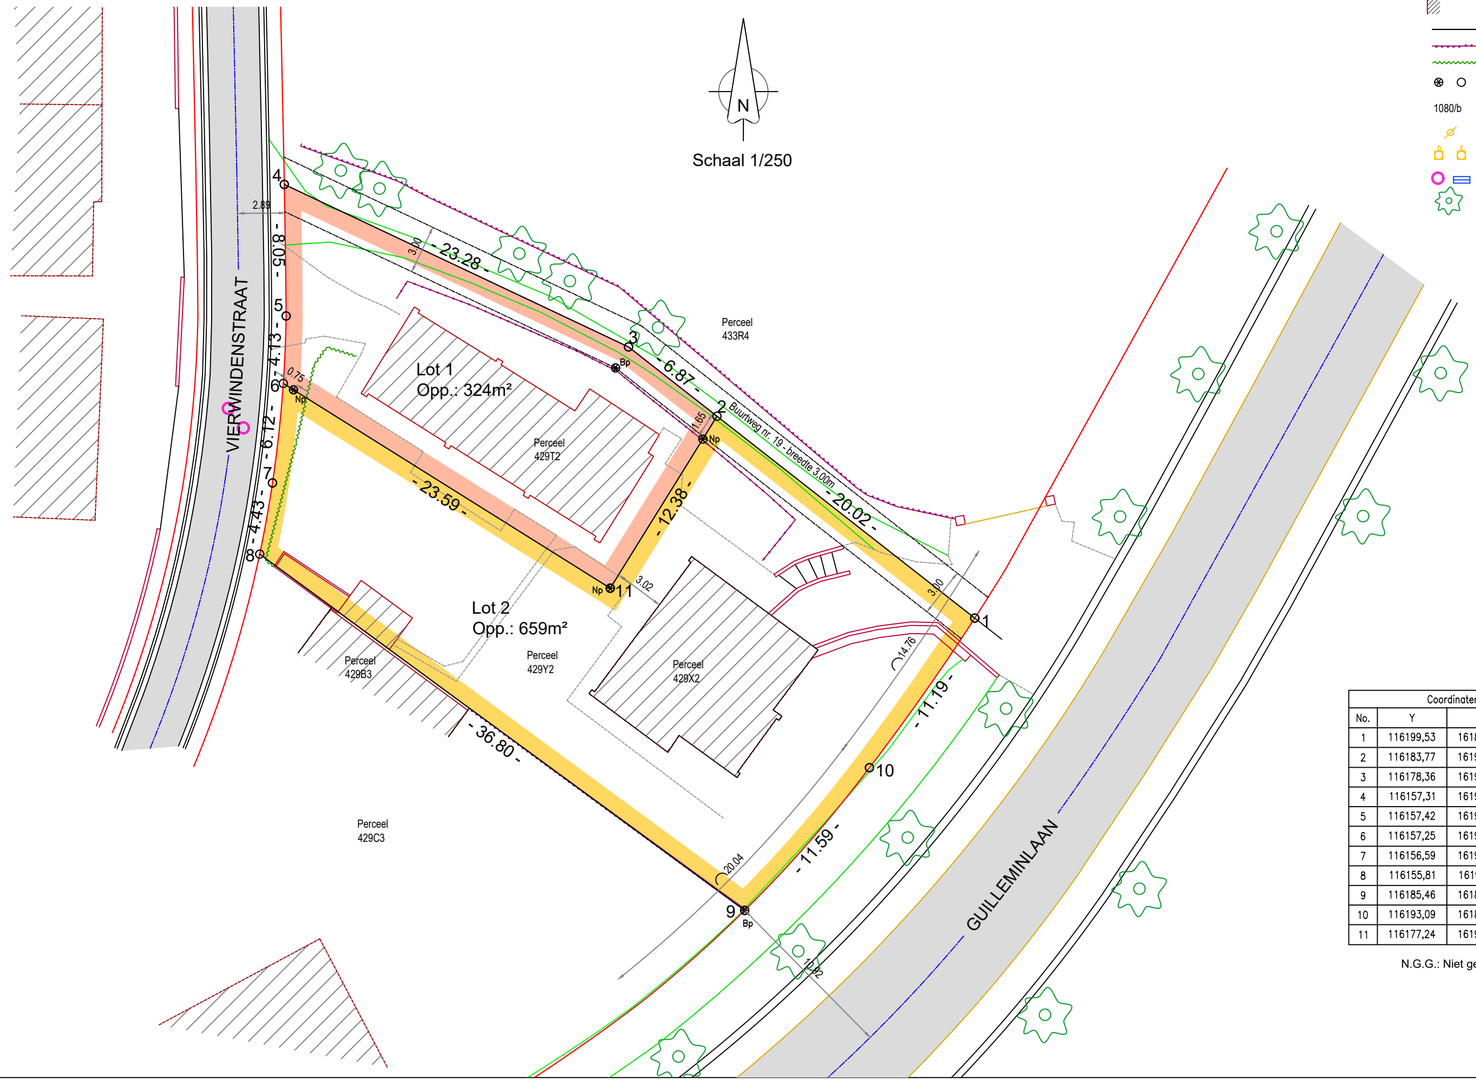

LEGENDE

- Aanwezige bebouwing
- Perceelsgrens
- Afsluiting
- Haag
- Grenspaal / grenspunt
- 1080/b Kadastrale aanduiding
- Paal elektriciteit / verlichting
- Straatkap
- riool / straatkolk
- boom

Coordinatentabel Lambert '72			
No.	Y	X	Beschrijving
1	116199,53	161899,50	N.G.G.
2	116183,77	161911,84	Nieuwe paal
3	116178,36	161916,08	N.G.G.
4	116157,31	161926,03	N.G.G.
5	116157,42	161917,98	N.G.G.
6	116157,25	161913,85	Nieuwe paal
7	116156,59	161907,77	N.G.G.
8	116155,81	161903,41	N.G.G.
9	116185,46	161881,62	Bestaande paal
10	116193,09	161890,35	N.G.G.
11	116177,24	161901,33	Nieuwe paal

N.G.G.: Niet gematerialiseerd grenspunt

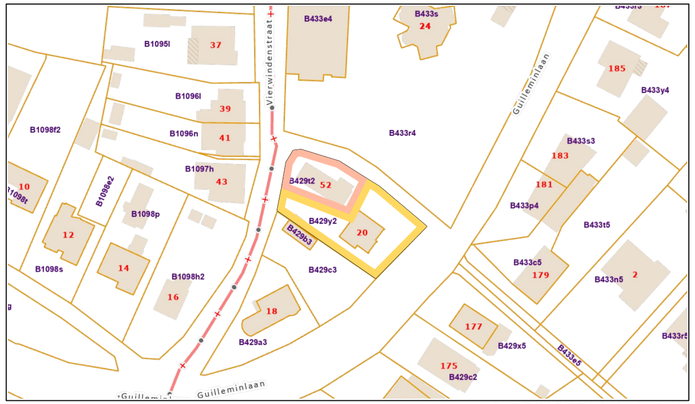

LIGGINGSPLAN 1/1.250

Opgemaakt door ondergetekende landmeter-expert,
beëdigd voor de Rechtbank van 1° aanleg op 21 september 2018,
ingeschreven op het tableau van landmeters-experten n° LAN181757,

Lot 1, perceel 429T2, deel perceel 429Y2 met gemeten oppervlakte: 324m²
(Drie are vierentwintig ca),

Lot 2, perceel 429X2, deel perceel 429Y2 met gemeten oppervlakte: 659m²
(Zes are negenenvijftig ca),

Beschrijving der grenzen:

- Grenslijn 1-2-3-4 Volgens PV van Opmeting, landmeter-expert Van Der Putten J dd.5.08.1960;
- Grenslijn 4-5-6-7-8 Volgen goedgekeurd rooilijnplan KB.30.07.1973;
- Grenslijn 8-9 Volgens PV van Opmeting, landmeter-expert Van Der Putten J dd.5.08.1960;
- Grenslijn 9-10-1 Volgens goedgekeurd rooilijnplan B6133 van 1974
- Grenslijn 2-11-6, nieuwe grenslijn;

Er werden nieuwe grenspalen geplaatst in punt 11, in de lijn 11-2 op 1,65m van punt 2 en in de lijn 11-6 op 0,75m van punt 6.

Het plan werd opgenomen in de database van de afbakeningsplannen
met als ref.nr. 41050/10260.

te Ninove, 8 oktober 2024.

Voor Landmeetbureau Coryn - Van Schandevyl

Ward Van Schandevyl
landmeter-expert
Denderhoutembaan 193 - 9400 Ninove
info@landmeetbureaucvs.be

LANDMEETBUREAU
CORYN - VAN SCHANDEVYL