


d = 40,8441⁹
d/2 = 20,4220⁹
tg = 66,453M
str. = 200 M.

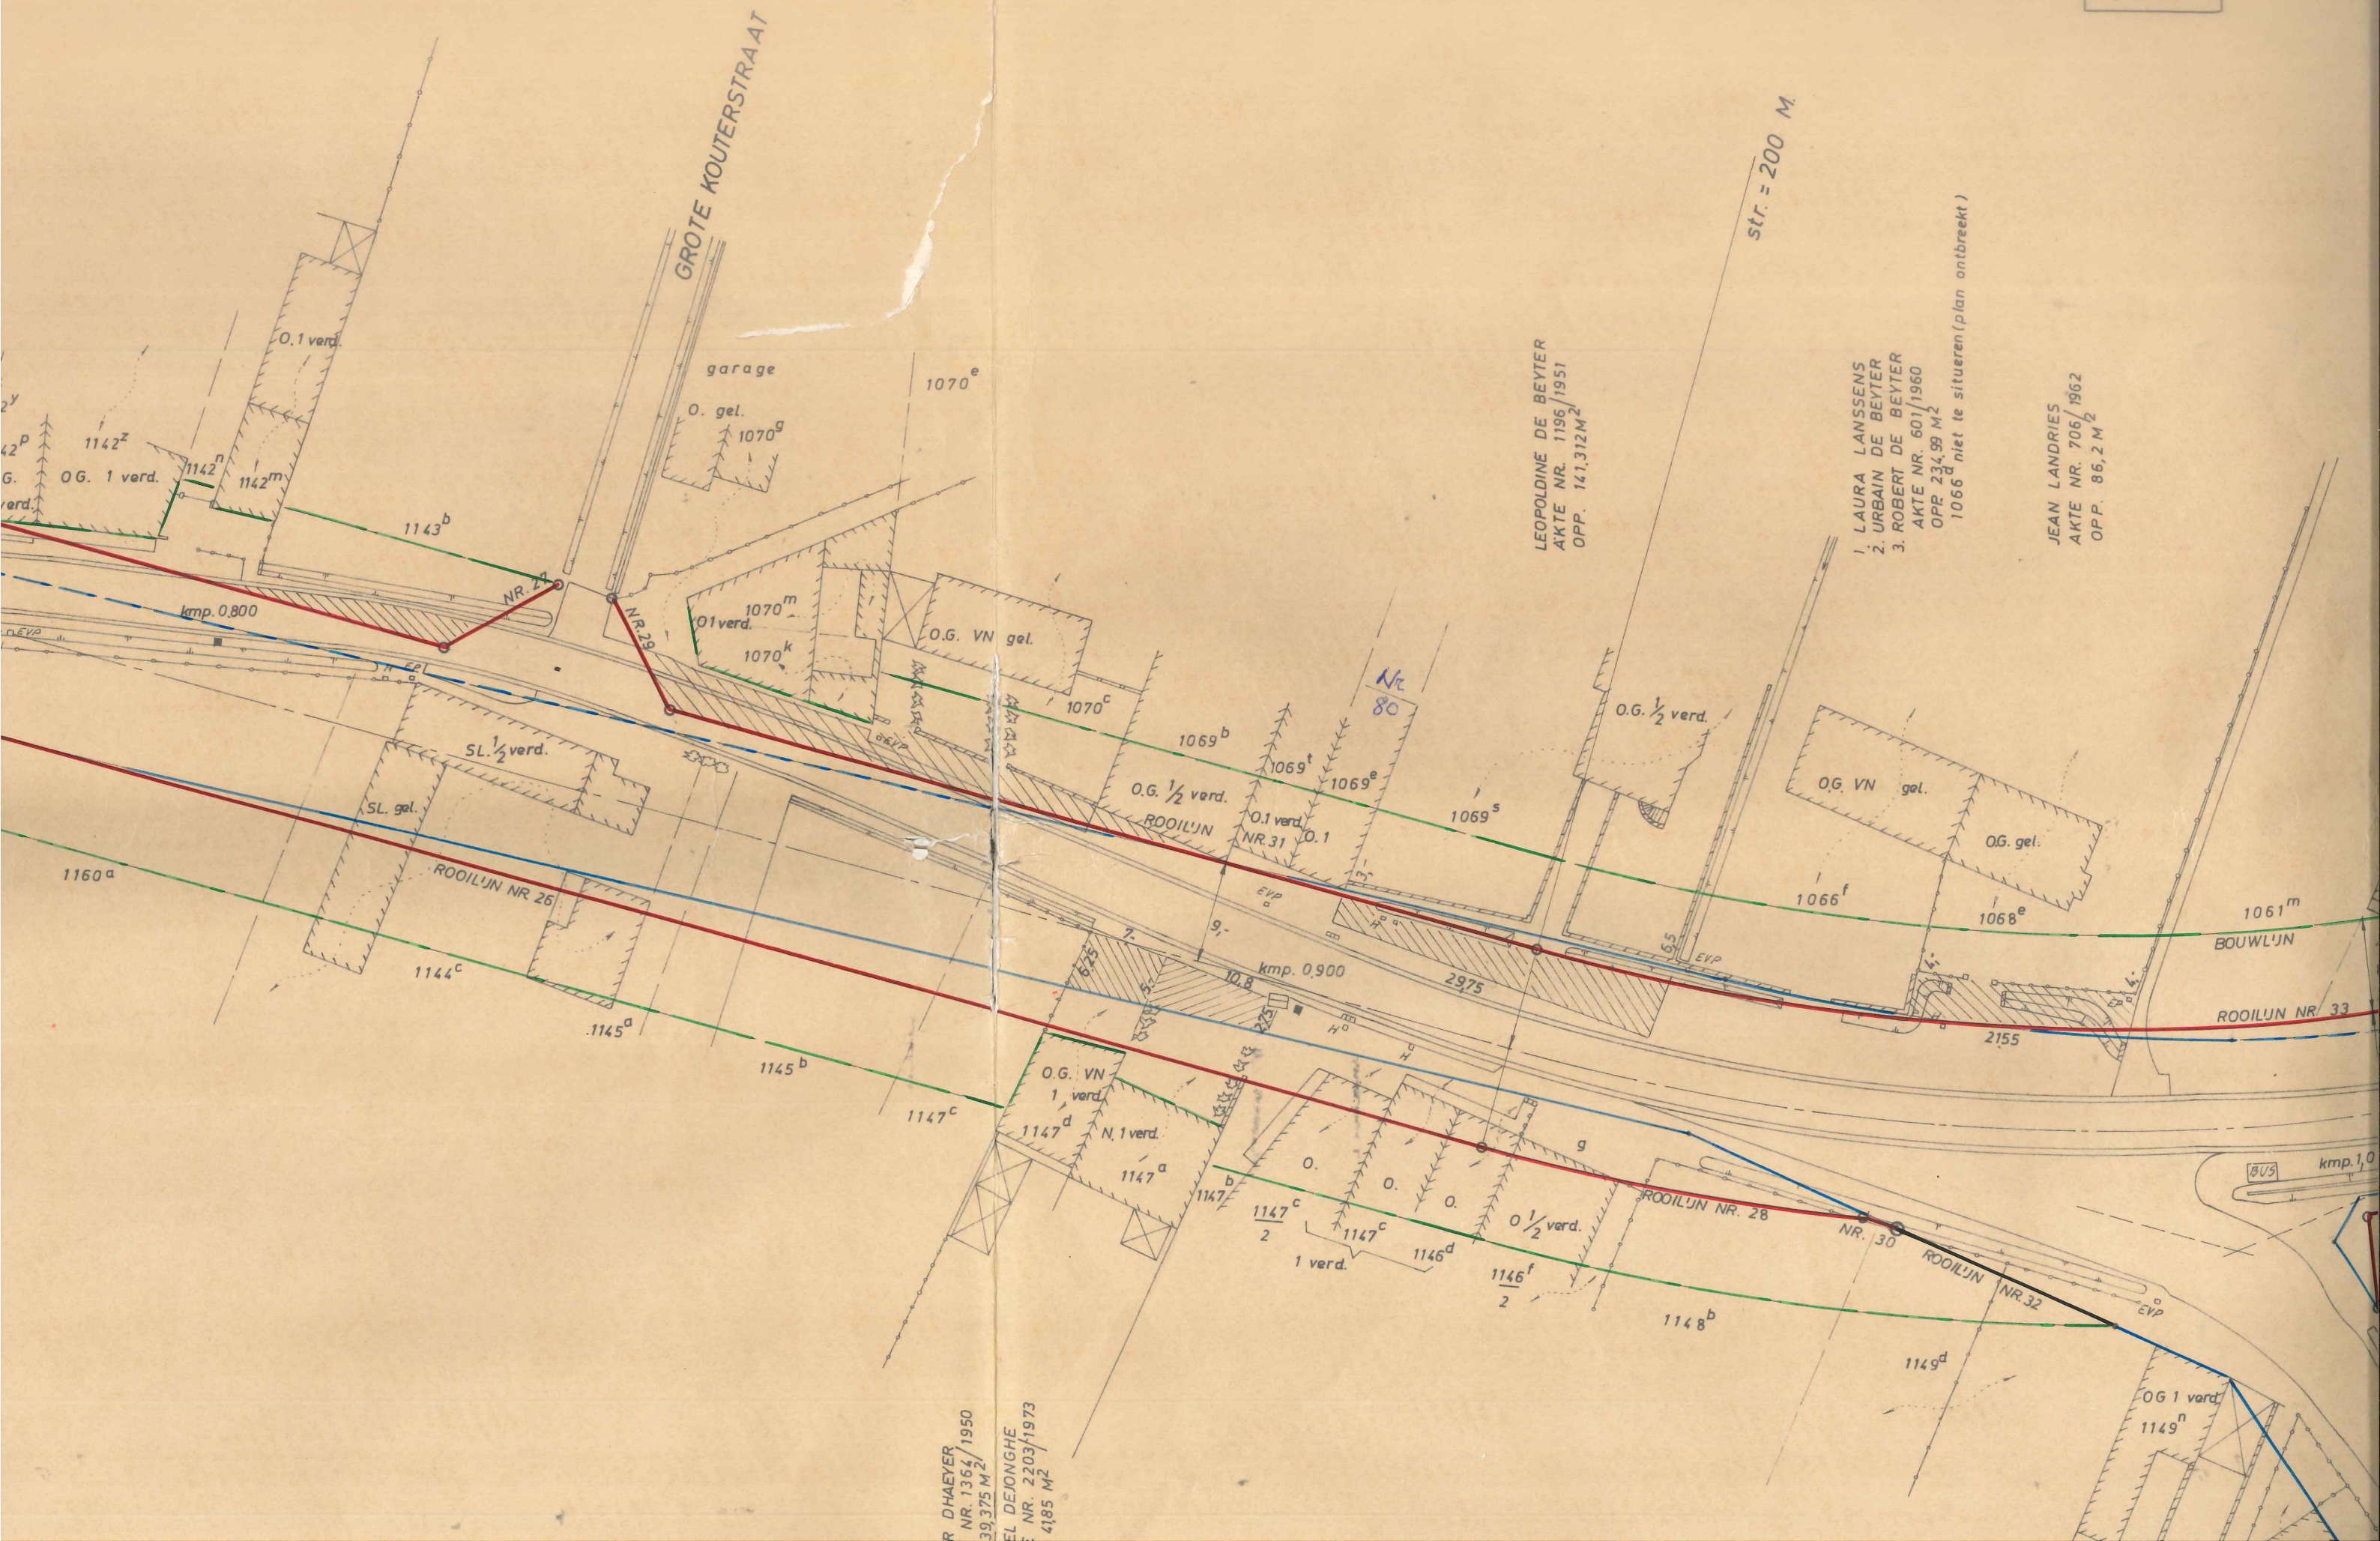

GROTE KOUTERSTRAAT

str. = 200 M.

garage

O. gel.

LEOPOLDINE DE BEYTER
AKTE NR. 1196/1951
OPP. 141,312M²

1. LAURA LANSENS
2. URBAIN DE BEYTER
3. ROBERT DE BEYTER
AKTE NR. 601/1960
OPP. 234,99 M²
1066 niet te situeren (plan ontbreekt)

JEAN LANDRIES
AKTE NR. 706/1962
OPP. 86,2 M²

Nr 80

R. DHAEYER
NR. 1364/1950
39,375 M²

EL DEJONGHE
NR. 2203/1973
4185 M²

bus kmp. 1,0

afgesloten

GETEKEND DOOR <i>A. Laguerre</i>	NAGEZIEN DOOR <i>M. Vanneeste</i>
FOCOUWAERT A. A. DELPORTE	M. VANNEESTE

OPGEMAAKT DOOR DE ONDERGETEKENDE INGENIEUR
VAN BRUGGEN EN WEGEN
GENT DE

IR. A. BLANCHAERT

GEZIEN EN VOORGESTELD DOOR DE ONDERGETEKENDE
HOOFDINGENIEUR - DIRECTEUR VAN BRUGGEN EN WEGEN
GENT DE

IR. V. CASTEELS

MIJ BEKEND OM GEVOEGD TE WORDEN BIJ HET
KONINKLIJK BESLUIT VAN
DE MINISTER VAN OPENBARE WERKEN

MINISTERIE VAN
OPENBARE WERKEN
BRUGGEN & WEGEN
DIENST DER PROVINCIE
OOST - VLAANDEREN

B/6277

GEZIEN EN GOEDGEKEURD DOOR DE GEMEENTERAAD
VAN RONSE IN ZITTING VAN
DE SEKRETARIS DE BURGEMEESTER

GEZIEN EN GOEDGEKEURD DOOR DE GEMEENTERAAD
VAN MAARKEDAL IN ZITTING VAN
DE SEKRETARIS DE BURGEMEESTER

RIJKSWEG N 454
RONSE - ZOTTEGEM

kmpt. o.o. 5.0

Stad RONSE
en

Gemeente MAARKEDAL

DEEL 1

Rooilijnplan

30.057/41

Adres van op het andere plan

SCHAAL: 1/500

DIT PLAN VERVANGT HET PLAN B-7 1/2 F GOEDGEKEURD BIJ R.B. 19-7-46 (EX. ELLEZELLE); PLAN B-7 2 F GOEDGEKEURD BIJ R.B. 19-7-46 (EX. ETIKHOVE), B 72 F GOEDGEKEURD BIJ R.B. 17-3-50 (RONSE EN NUKERKE)