



IMMEUBLE EXISTANT FACADE PRINCIPALE IMMEUBLE PRÉSENT II C Coupe A-B FACADE POSTÉRIEURE

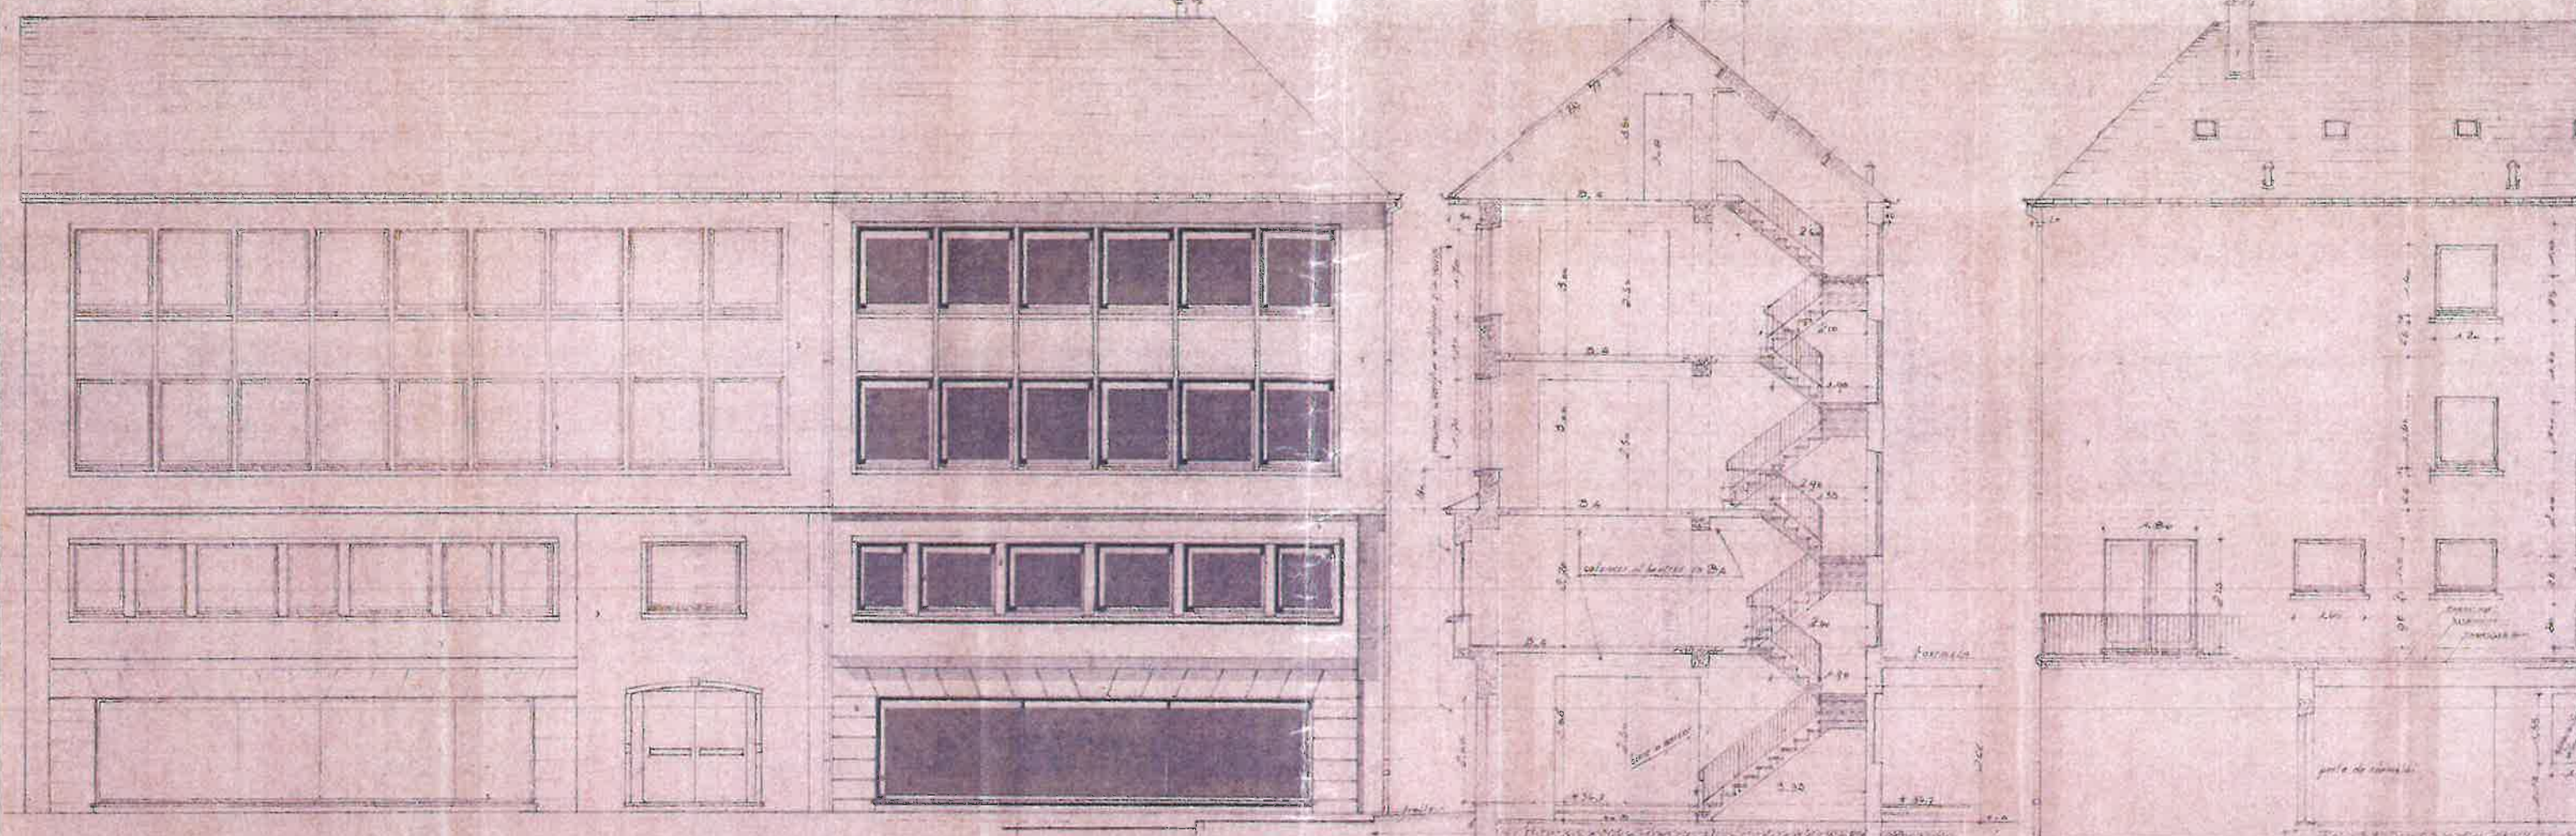

BUREAU D'ARCHITECTURE MELER 1 AVENUE NOTHOMB 51000 IMMEUBLE COMMERCIAL M. et Mme. [redacted] l'Industrie, 9		COMMUNE D'AUBANGE (sect. Halanzy) rde l'Industrie, 9 cad. sect. C. n°1879
Architecte M. et Mme. [redacted] 10000 - ARDEN	10000 - ARDEN 10000 - ARDEN 10000 - ARDEN	

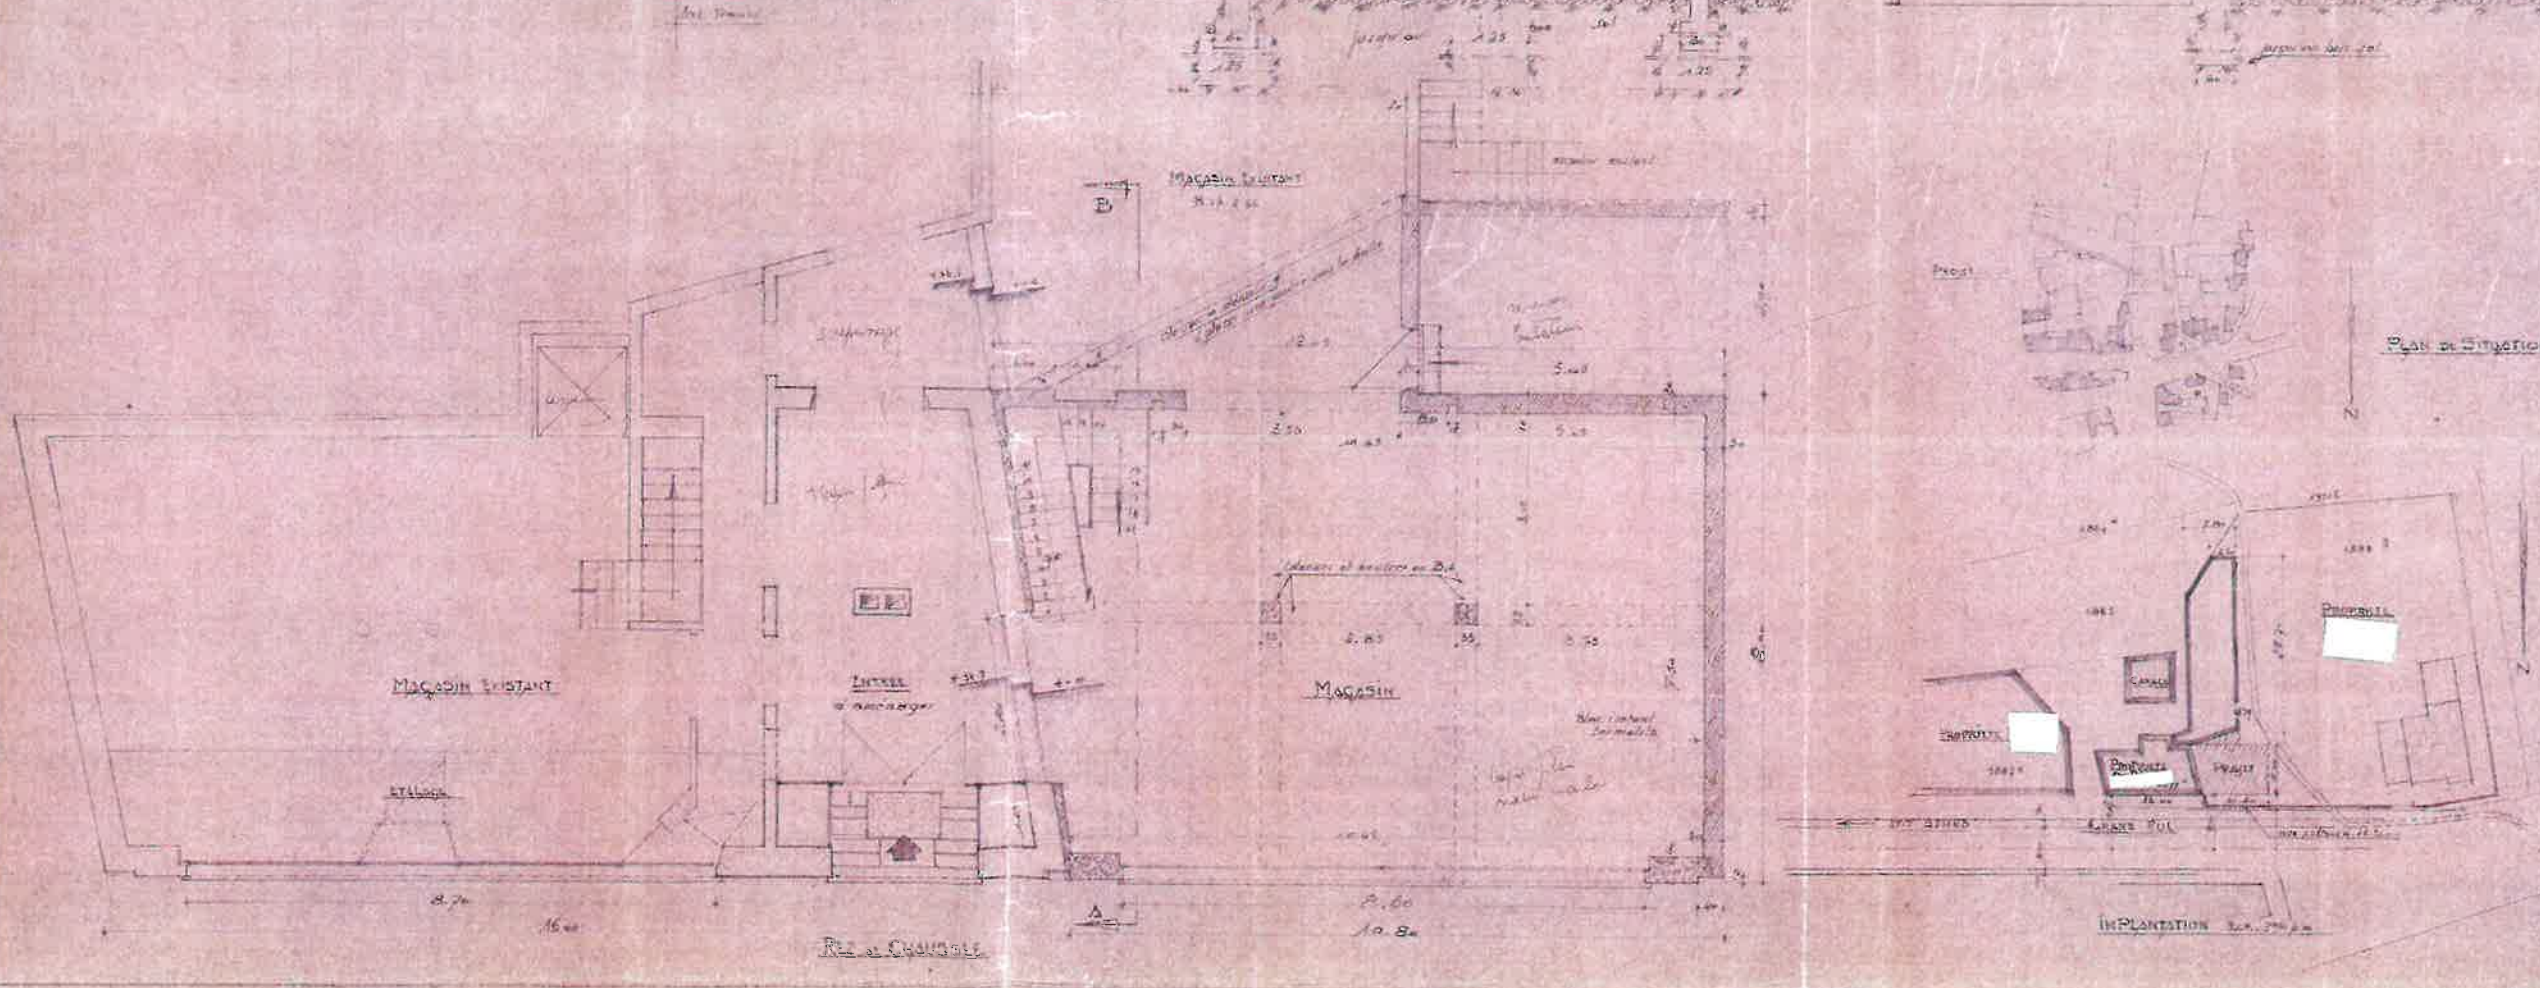


