Annexe du n° 18.396

Doss. I263/69.

Roger BERTEAU
Géomètre - Expert - Immobilier
Rue de Gosselies
JUMET-CARROSSE
C. C. P. N° 741.13

COMMUNE DE JUMET

P L A N d'une parcelle de terrain (fond de jardin) que Madame Veuve Albert DELVIGNE de J umet se propose de vendre à Monsieur Arthur LEGRAND (chée de Gilly, I88, à Jumet).

CADASTRE: Section C, n° 570-K2(partie)
CONTENANCE: I are 8I centiares 67 dma.
ECHELLE : I à I25.

Me vorietur à Ladeburort le quatre juin mil neuf cent soixante neuf.

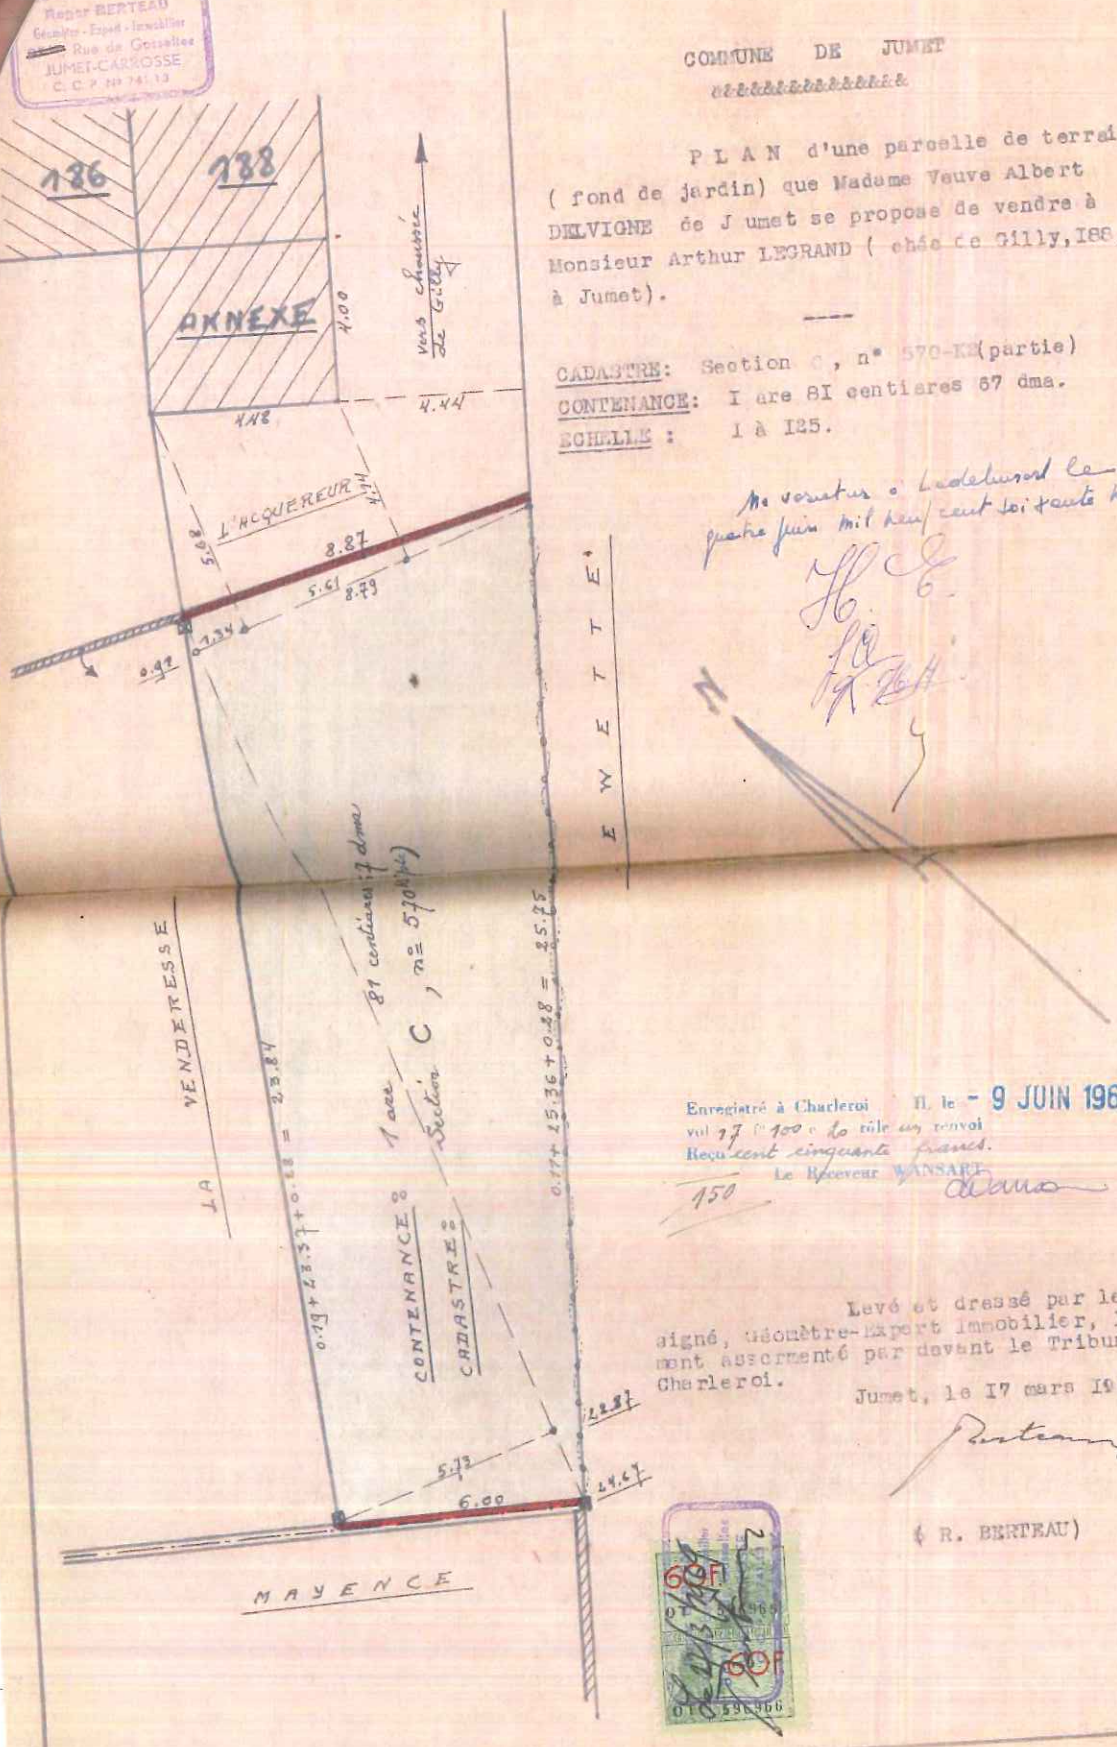

Enregistré à Charleroi Il, le - 9 JUIN 1969
vol 17 f° 100 c 20 rôle un renvoi
Reçu cent cinquante francs.
Le Receveur WANSART
150

Levé et dressé par le soussigné, Géomètre-Expert Immobilier, légalement assermenté par devant le Tribunal de Charleroi.

Jumet, le I7 mars I969.

(R. BERTEAU)

60F