


MALLE (Oostmalle)

2° afdeling - sectie A
nrs. 388/D, 389/H/2,
389/L/2 en 389/N/2

Opmetingsplan

schaal: 1/500

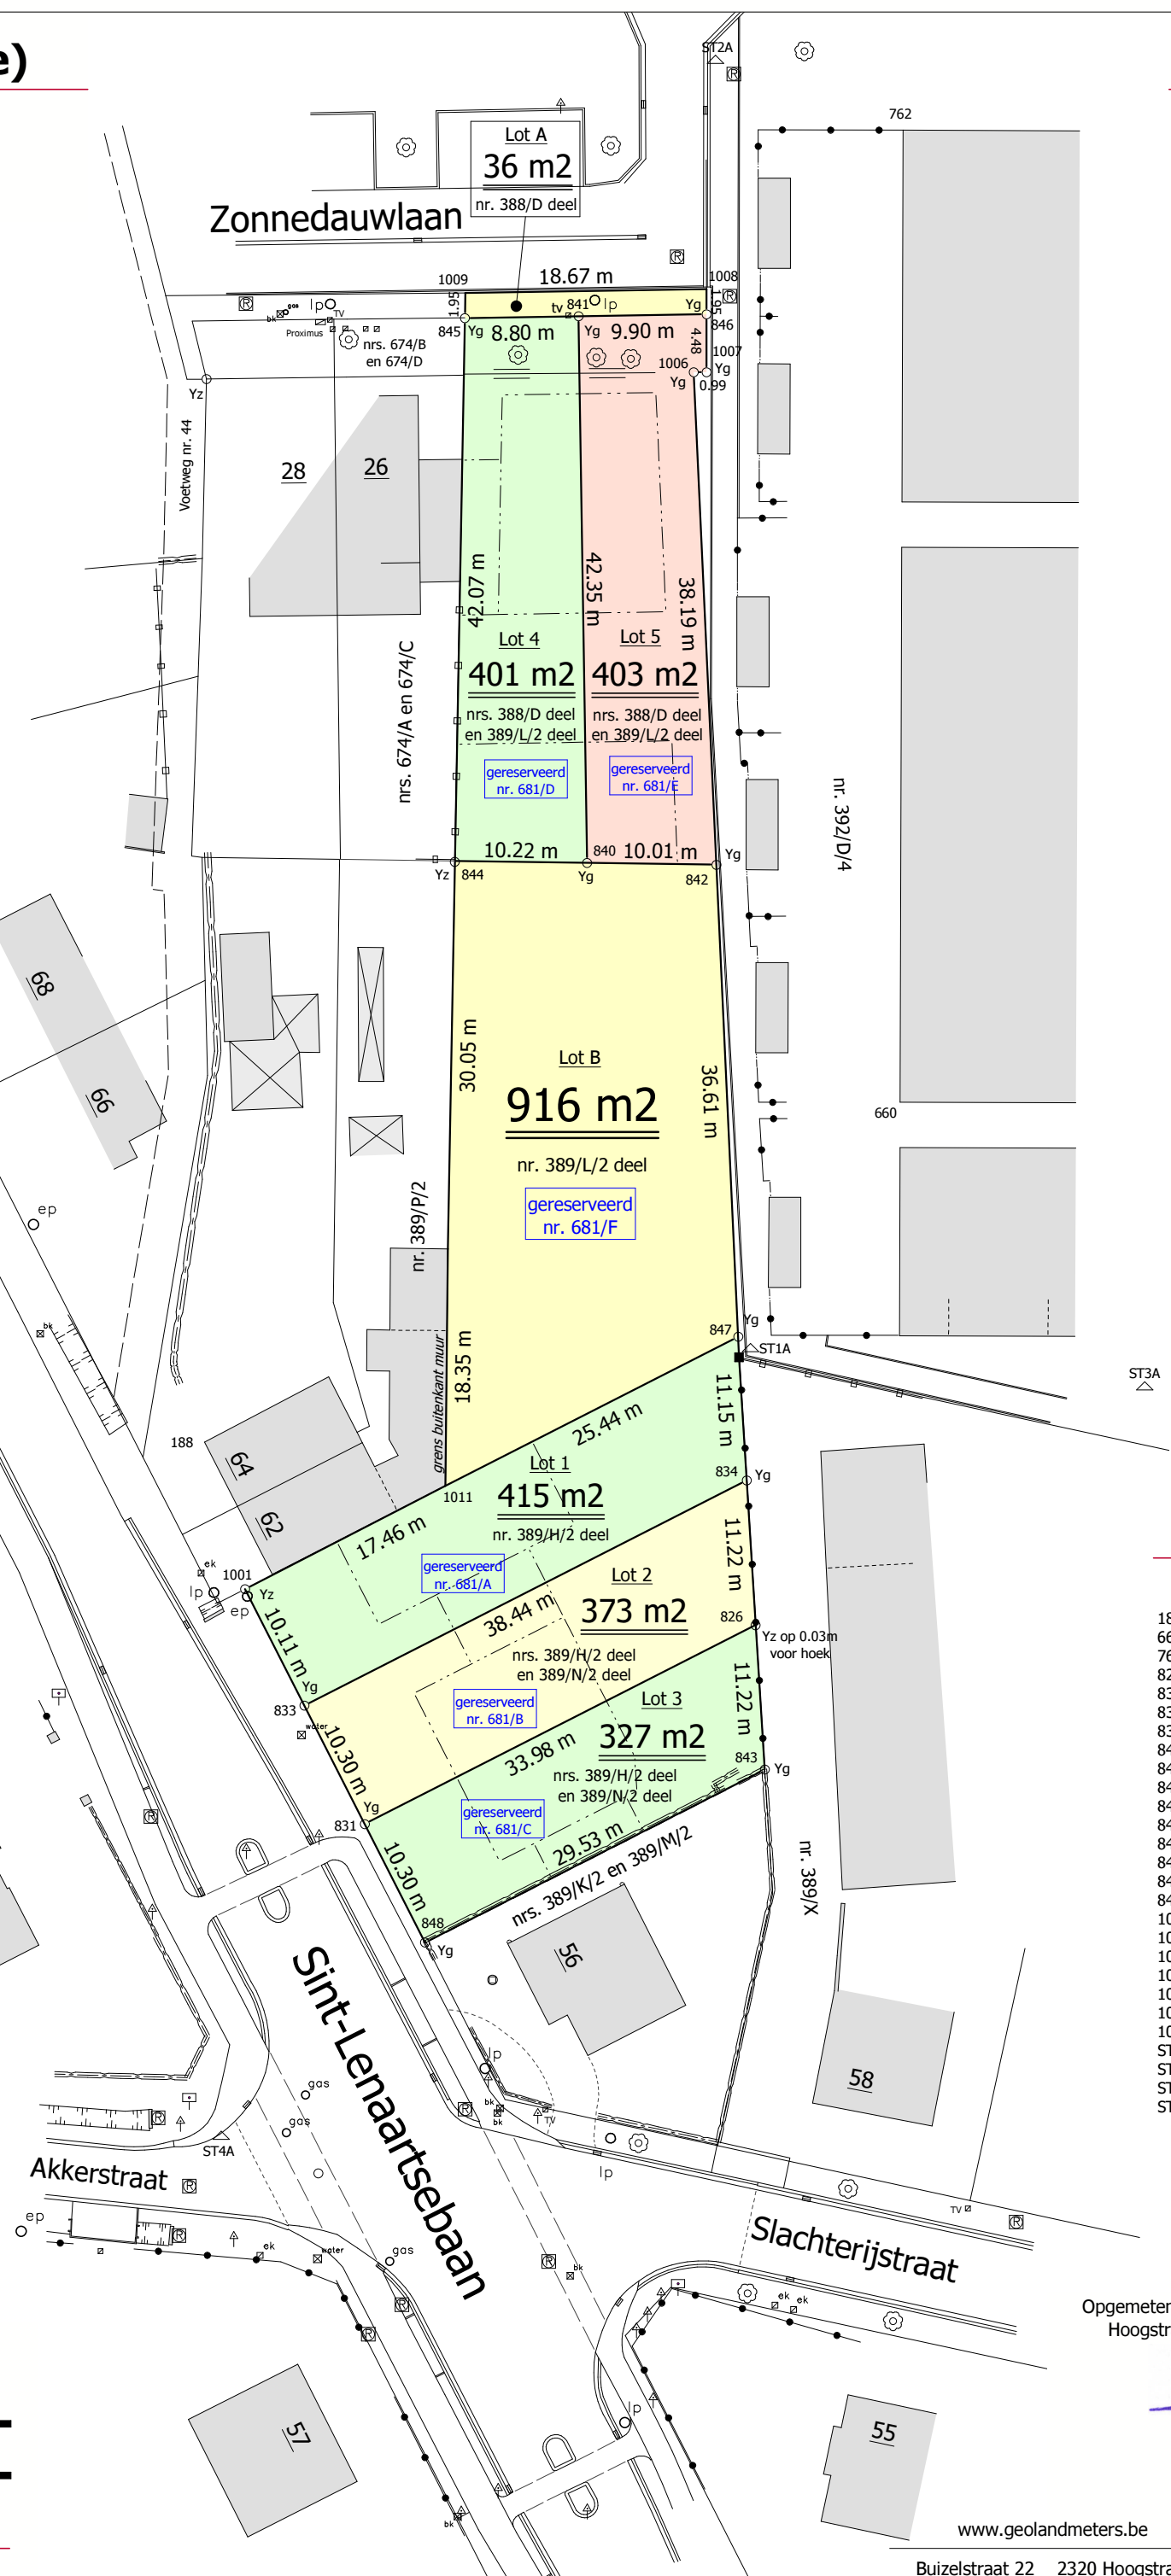

grenzen / grenspunten

grenzen

845-846, 841-480, 844-842, 833-834 en
831-826: nieuwe grenzen
overige grenzen: cfr. opmetingsplan landmeter
Jan Koyen dd. 14/1/2021

grenspunten

- betonpaal
 - Yz betonijzer
 - Yg ijzer buis met plastic dop GEO
- de overige hoekpunten
zijn niet gematerialiseerd

Coördinaten

Lambert 72

188	175027.62	221861.41
660	175076.69	221895.83
762	175065.17	221970.24
826	175071.98	221854.08
831	175044.48	221834.12
833	175038.43	221842.46
834	175069.54	221865.04
840	175049.86	221910.36
841	175042.59	221952.08
842	175059.77	221911.78
843	175074.43	221843.13
844	175039.74	221908.90
845	175033.92	221950.57
846	175052.35	221953.78
847	175067.14	221875.92
848	175050.53	221825.79
1001	175032.49	221850.64
1006	175052.08	221949.19
1007	175053.05	221949.36
1008	175052.04	221955.71
1009	175033.65	221952.50
1010	175043.90	221879.14
1011	175046.56	221860.98
ST1A	175068.23	221875.25
ST2A	175049.97	221973.40
ST3A	175098.84	221877.08
ST4A	175037.28	221808.58

GEO landmeters



dossier Geo J20098d

plan van afbakening 11032-10536

Opgemeten door ondergetekende,
Hoogstraten, 7 november 2022

Jan Koyen
Beëdigd landmeter-expert
LAN040621

www.geolandmeters.be info@geolandmeters.be

Buizelstraat 22 2320 Hoogstraten Tel. 03/314.65.33