


# HOOGSTRATEN (Wortel)

5° afdeling - sectie D  
nr. 332/G/6 delen, 332/H/6 & 332/G/3

Opmetingsplan

schaal: 1/250  
formaat: A2

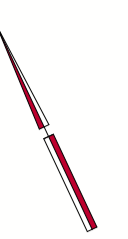


## grenzen / grenspunten

grenzen  
300-301-302-303-304-305-306-307-308-309-310  
grenzen cfr. opmetingsplan V. Raes dd.  
25-10-1963  
310-311-312-313-314-315: grenzen cfr.  
opmetingsplan Jan Koyen dd. 23-07-2007.

grenspunten  
+ kras  
Yz betonijzer  
Yg ijzer buis met plastic dop GEO  
△ meetnagel

PB: buis in plastic  
de overige hoekpunten  
zijn niet gematerialiseerd

verwijzend naar voorgaand opmetingsplan  
met planreferentienummer: 13051-10167

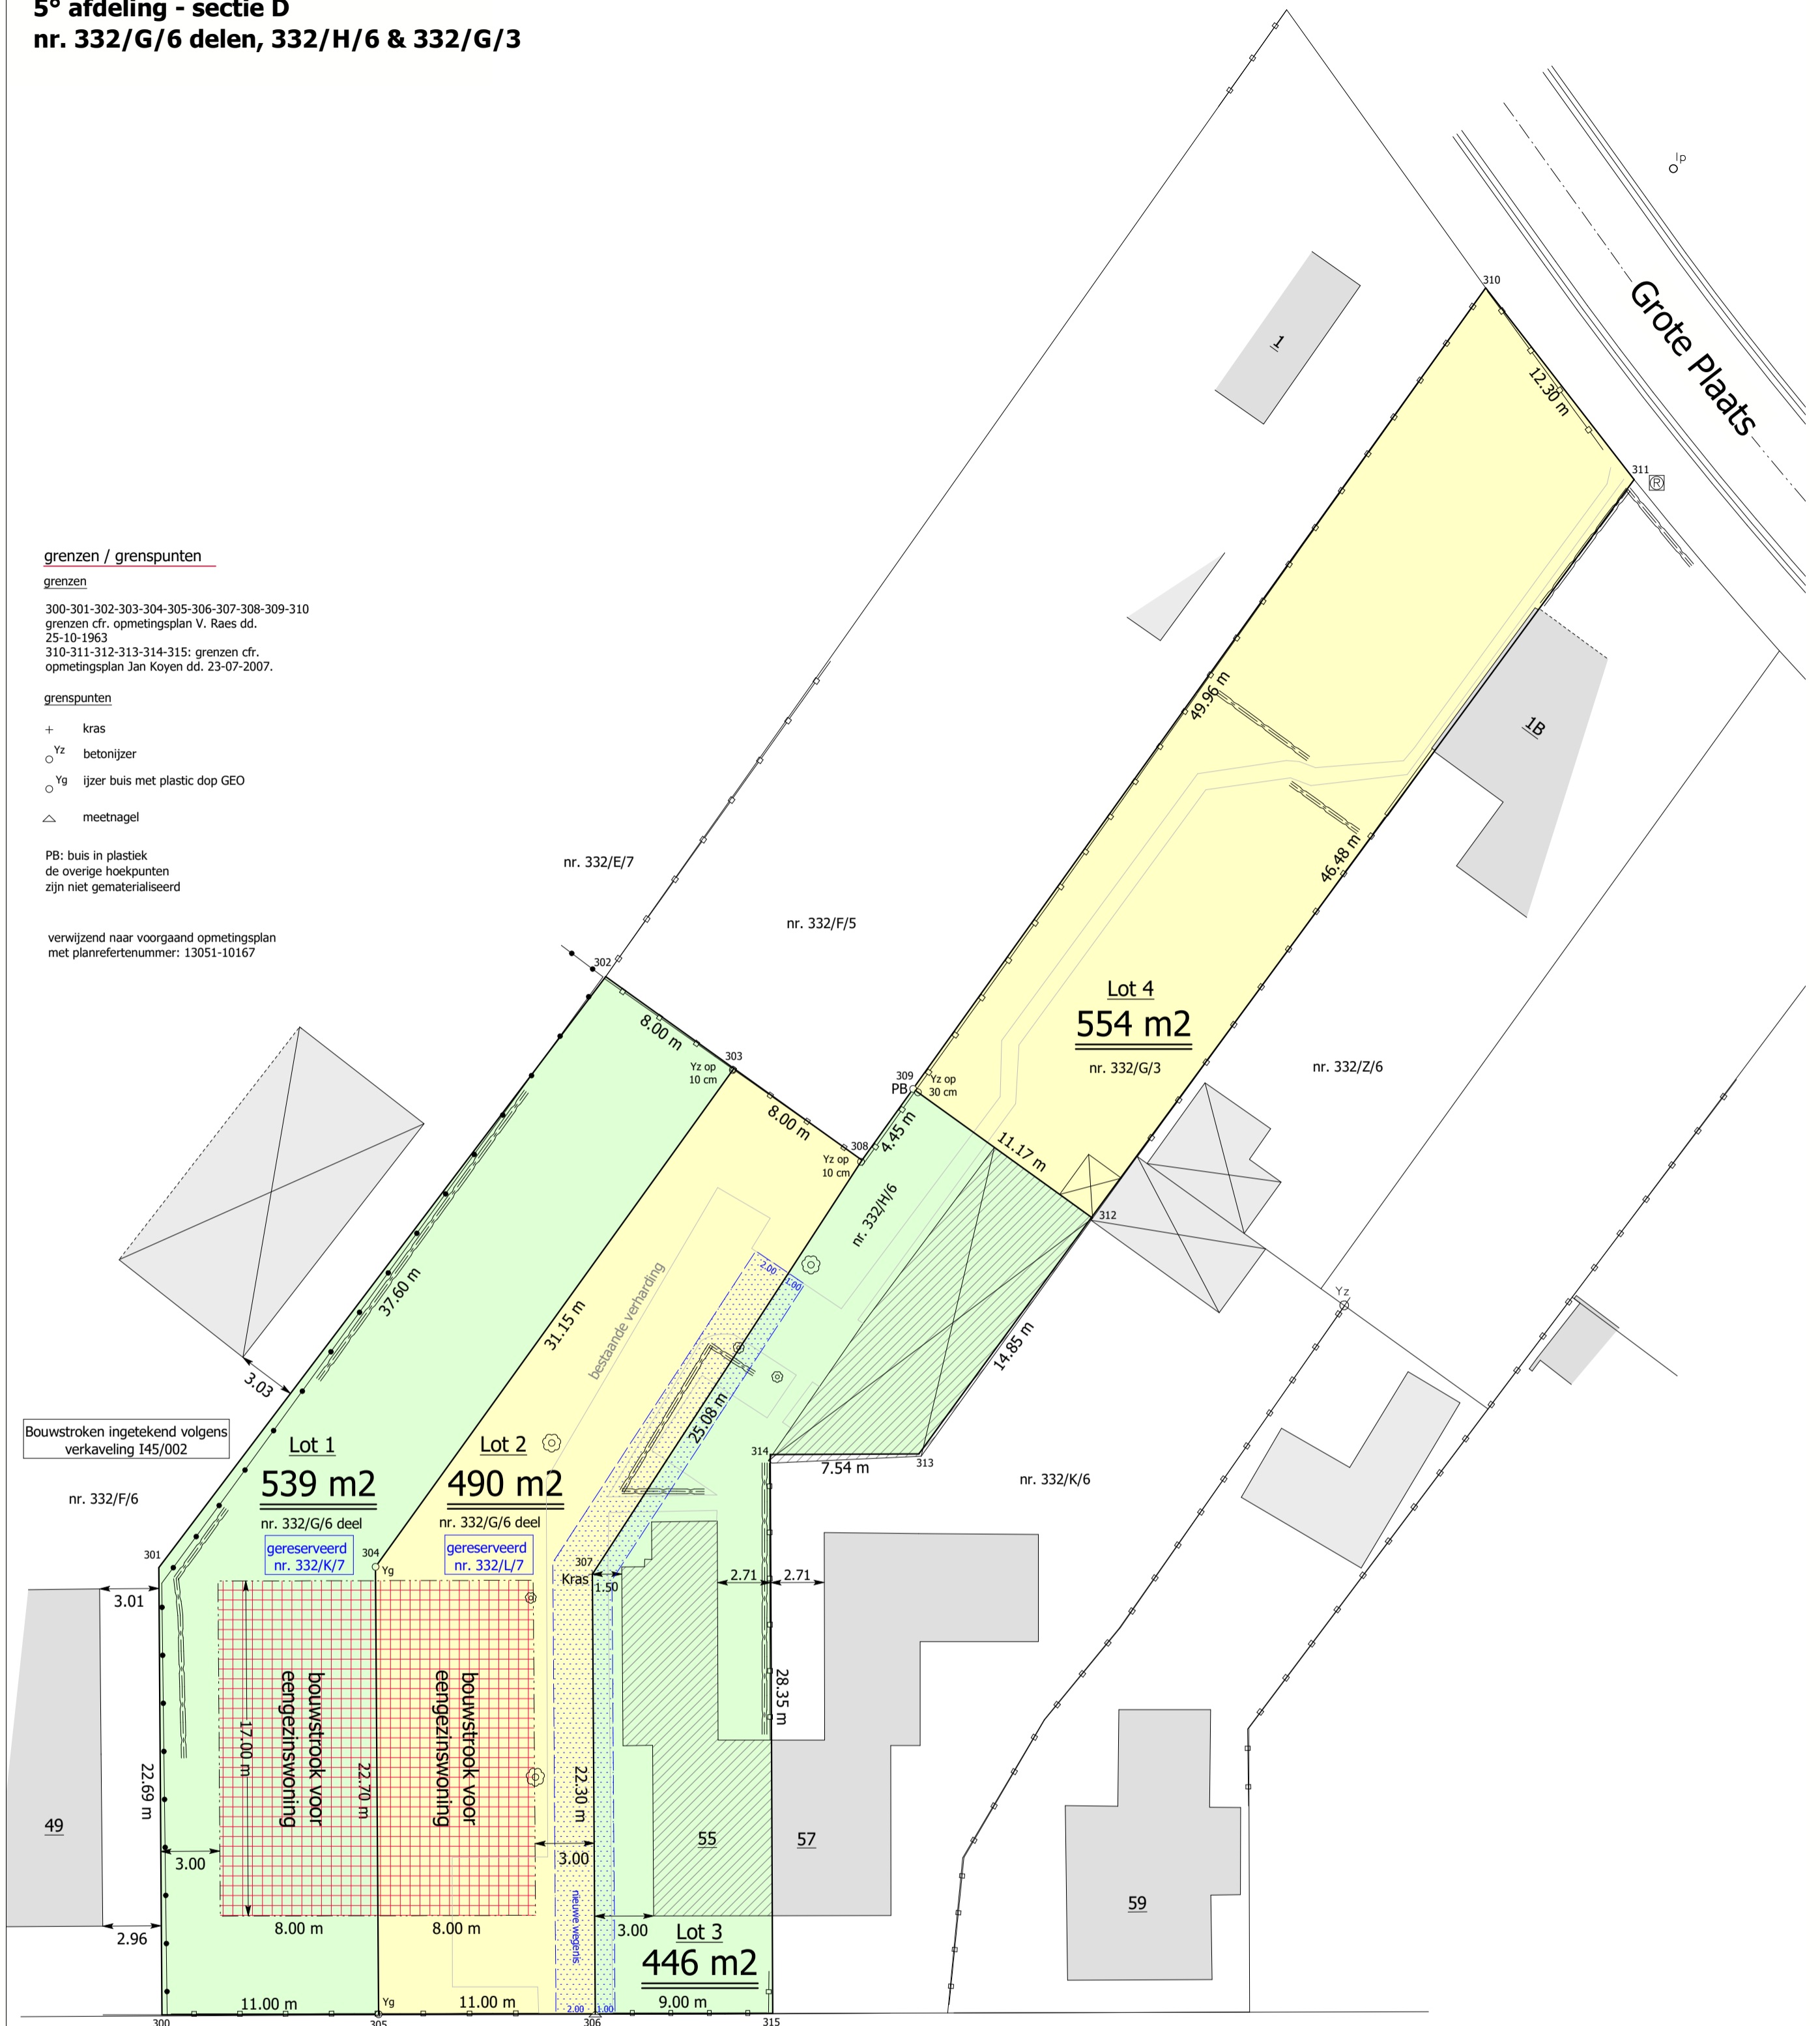

Bouwstroken ingetekend volgens  
verkaveling I45/002

Worteldorp

## Coördinaten

Lambert 72

300	179990.03	231857.09
301	179999.50	231877.71
302	180032.75	231895.26
303	180036.67	231888.28
304	180009.48	231873.08
305	180000.00	231852.46
306	180009.97	231847.82
307	180019.28	231868.08
308	180040.59	231881.31
309	180044.47	231883.49
310	180088.02	231907.97
311	180090.72	231895.97
312	180049.91	231873.74
313	180036.89	231866.59
314	180030.04	231869.75
315	180018.13	231844.02



dossier Geo J24023c  
plan van afbakening

Opgemaakt door ondergetekende,  
Hoogstraten, 19 april 2024

Jan Koyen  
Beëdigd landmeter-expert  
LANO40621

www.geolandmeters.be info@geolandmeters.be  
Buizelstraat 22 2320 Hoogstraten Tel. 03/314.65.33