BRECHT (Sint-Job-int-'t-Goor)

INPLANTINGSPLAN

5° afdeling - sectie A
nr. 34y15

Cfr. stedenbouwkundig attest SA2024-16

schaal: 1/300

Coördinaten
Lambert 72

A	163050.09	220682.29
B	163060.91	220708.46
C	163085.58	220678.45
D	163066.39	220662.42
E	163084.05	220677.17
F	163060.05	220706.37

Grensbepaling

* A-B-C-D-A conform opmetingsplan landmeter-expert A. van Regenmortel d.d. 10 juni 1975
*C-D: conform opmetingsplan landmeter-expert A. van Regenmortel d.d. 11 juni 1979
* A-B: conform plan kanaal "Turnhout-Antwerpen" auteur onbekend d.d. 5 maart 1903
* E-F nieuwe grens

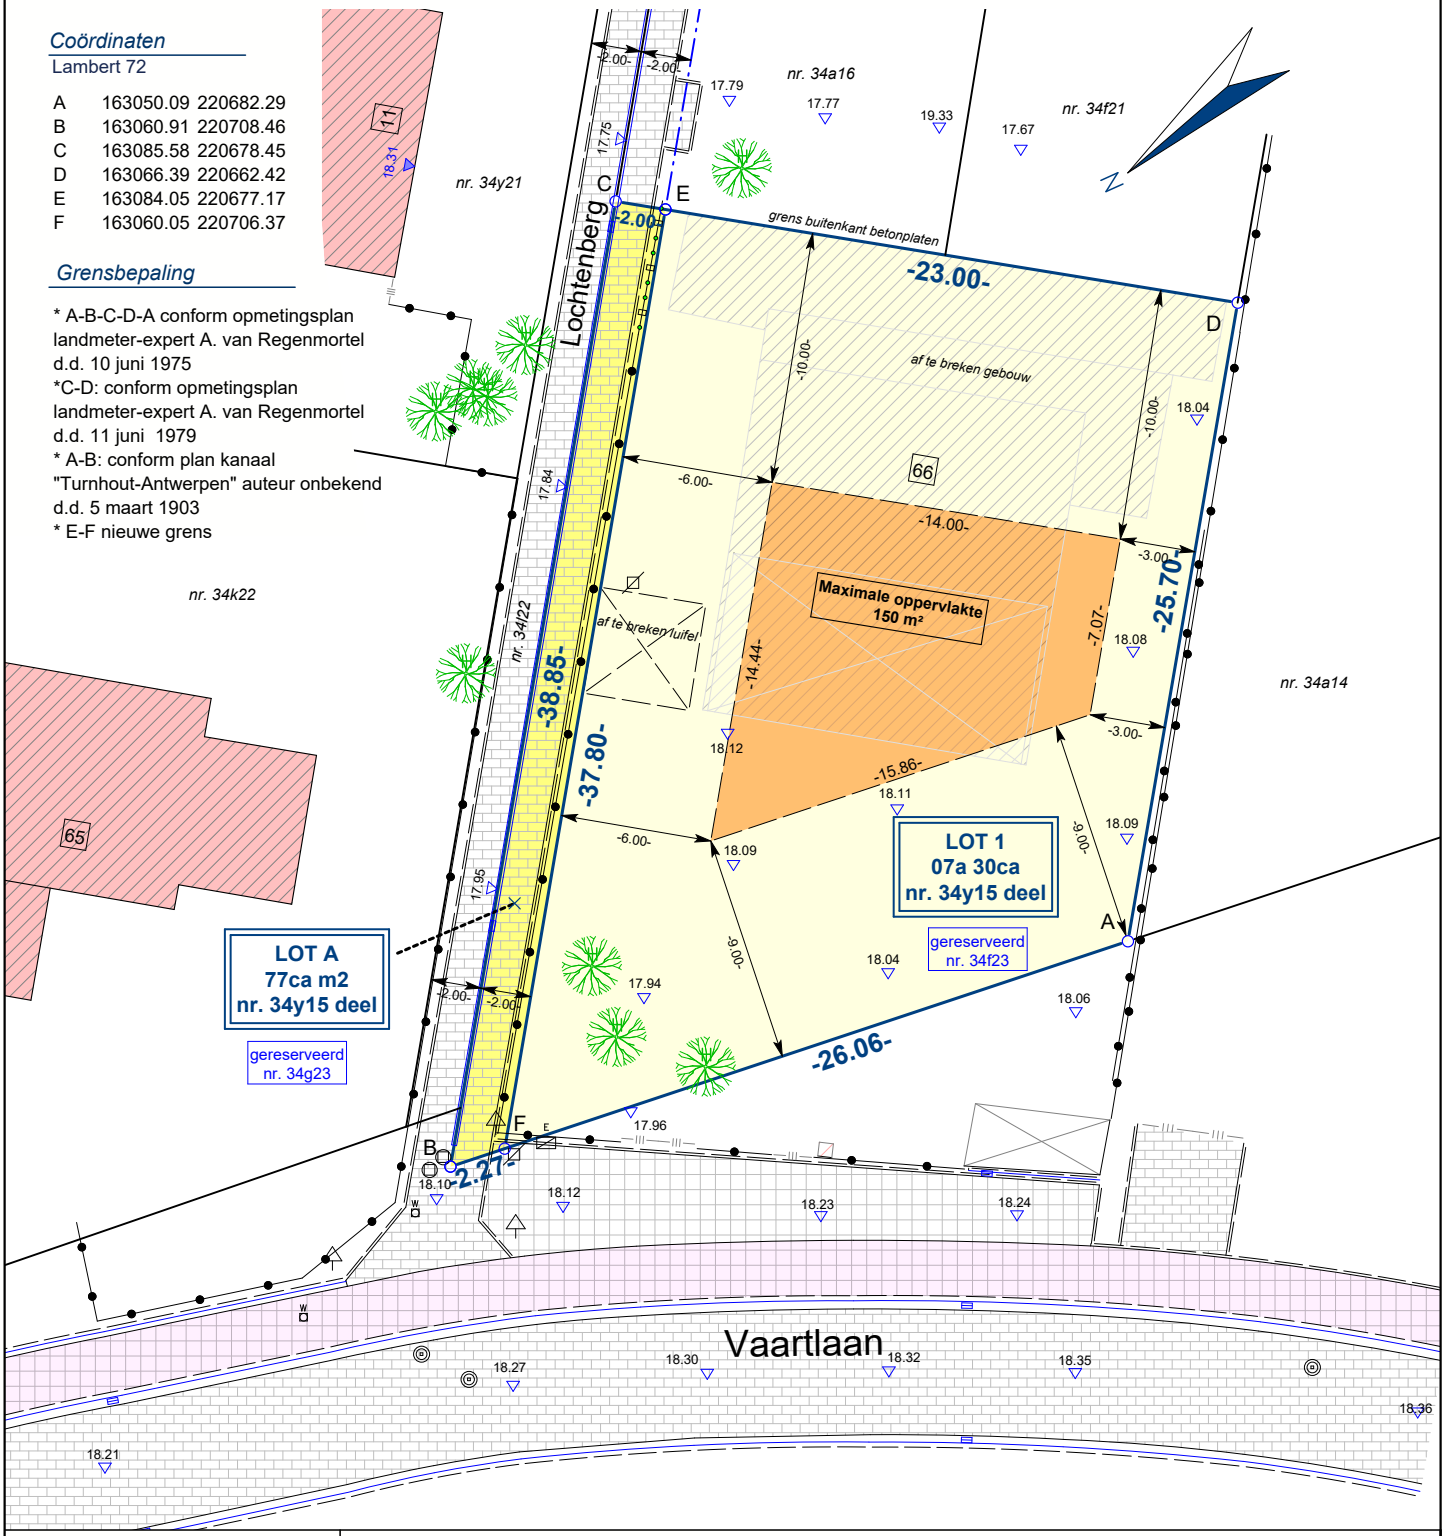

LEGENDE

- niet gematerialisseerd
- terreinhoogte
- afsluiting draad
- houten afsluiting
- erfdienstbaarheid
- perceelsgrens (kadaster)
- perceelsgrens
- bestaande bebouwing
- af te breken bebouwing
- zone hoofdgebouw

Datum opmeting: 04/06/2025 — Datum afpaling: geen afpaling

Dossiernummer: O25022 — Refertentie AAPD:11042/10391

exact LANDMETERS

Aldus opgemeten en in plan gebracht door ondertekende,
Jan Dirven, Landmeter - Expert (LAN252114),
beëdigd voor de rechtbank van eerste aanleg te Antwerpen,
handeld als bestuurder voor exact landmeter bv

Hoogstraten, 20 augustus 2025

Formaat: A4

exact landmeters bv | 's Boschstraat 13 b1 | 2320 Hoogstraten | www.exactlandmeters.be