PLAN D'IMPLANTATION

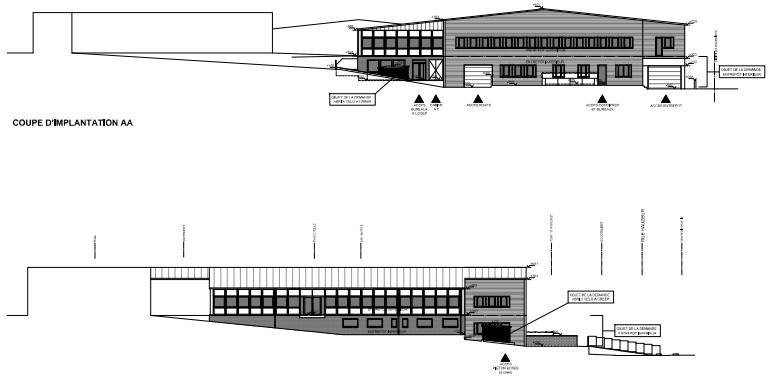

COUPE D'IMPLANTATION AA

COUPE D'IMPLANTATION BB

COUPES D'IMPLANTATION

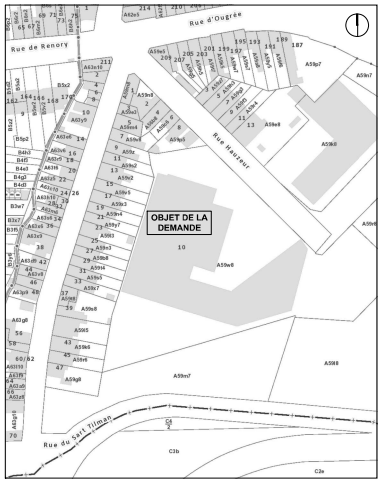

PLAN CADASTRAL

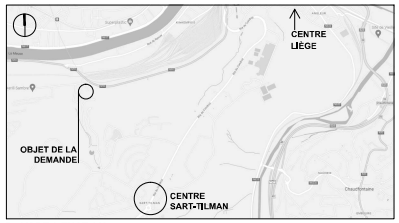

PLAN DE SITUATION

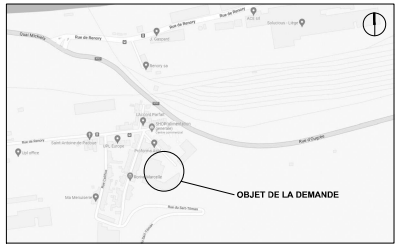

PLAN DE SITUATION

MAITRE D'OUVRAGE:	MAITRE D'OEUVRE:	AUTORISATION 2 14.11.2022
Stéphanie GIORDANO PLACO-LINE S4 représentée par Mme Stéphanie GIORDANO 124, rue Hauseur 4031 ANGLEUR	Fréderic JENNES Architecte 32 rue Pierrotte 4041 VOTTEM	mod fixation à l'ex-cimetière du 01-07-2022 - dans ensuite sin-ex. - porte de secours entrepôt, - ajor à vélos Plans de situation Plan cadastral échelle: 1/1000 Plan d'implantation échelle: 1/250 Coupes d'implantation échelle: 1/250
TRANSFORMATION PLACO-LINE Réaménagement d'un entrepôt en 4 entités : bureaux de la société ; entrepôt et bones à laser ; rendre une conciergerie ; créer une zone de bureaux à louer. chantier : 1003, rue Hauseur, 4031 ANGLEUR cad.: 2ème Division: Section A, n° 59e/d		1/3