




SPoorWEG.

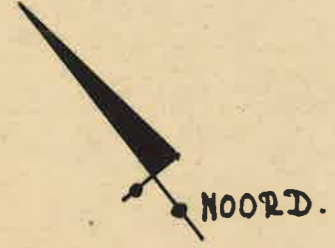


### SITUATIEPLAN

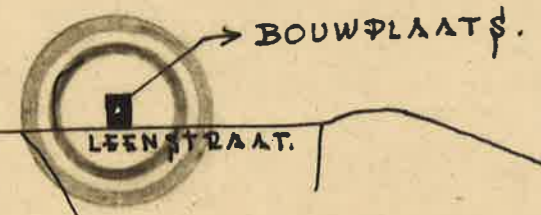

INPLANTINGPLAN  
SCHAAL 1:500  
UITTREKSEL  
VERKAVELINGPLAN 1964  
NR. ....

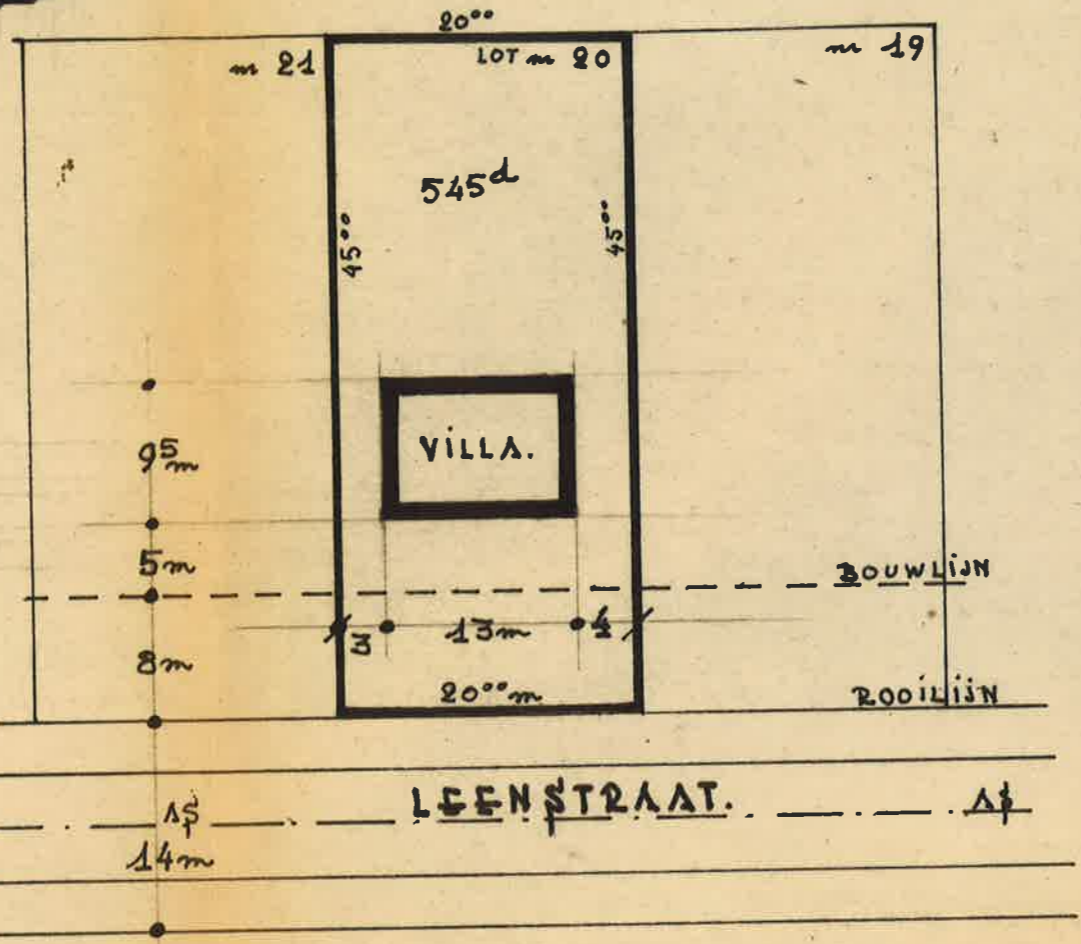

WIT TE SCHILDEREN.

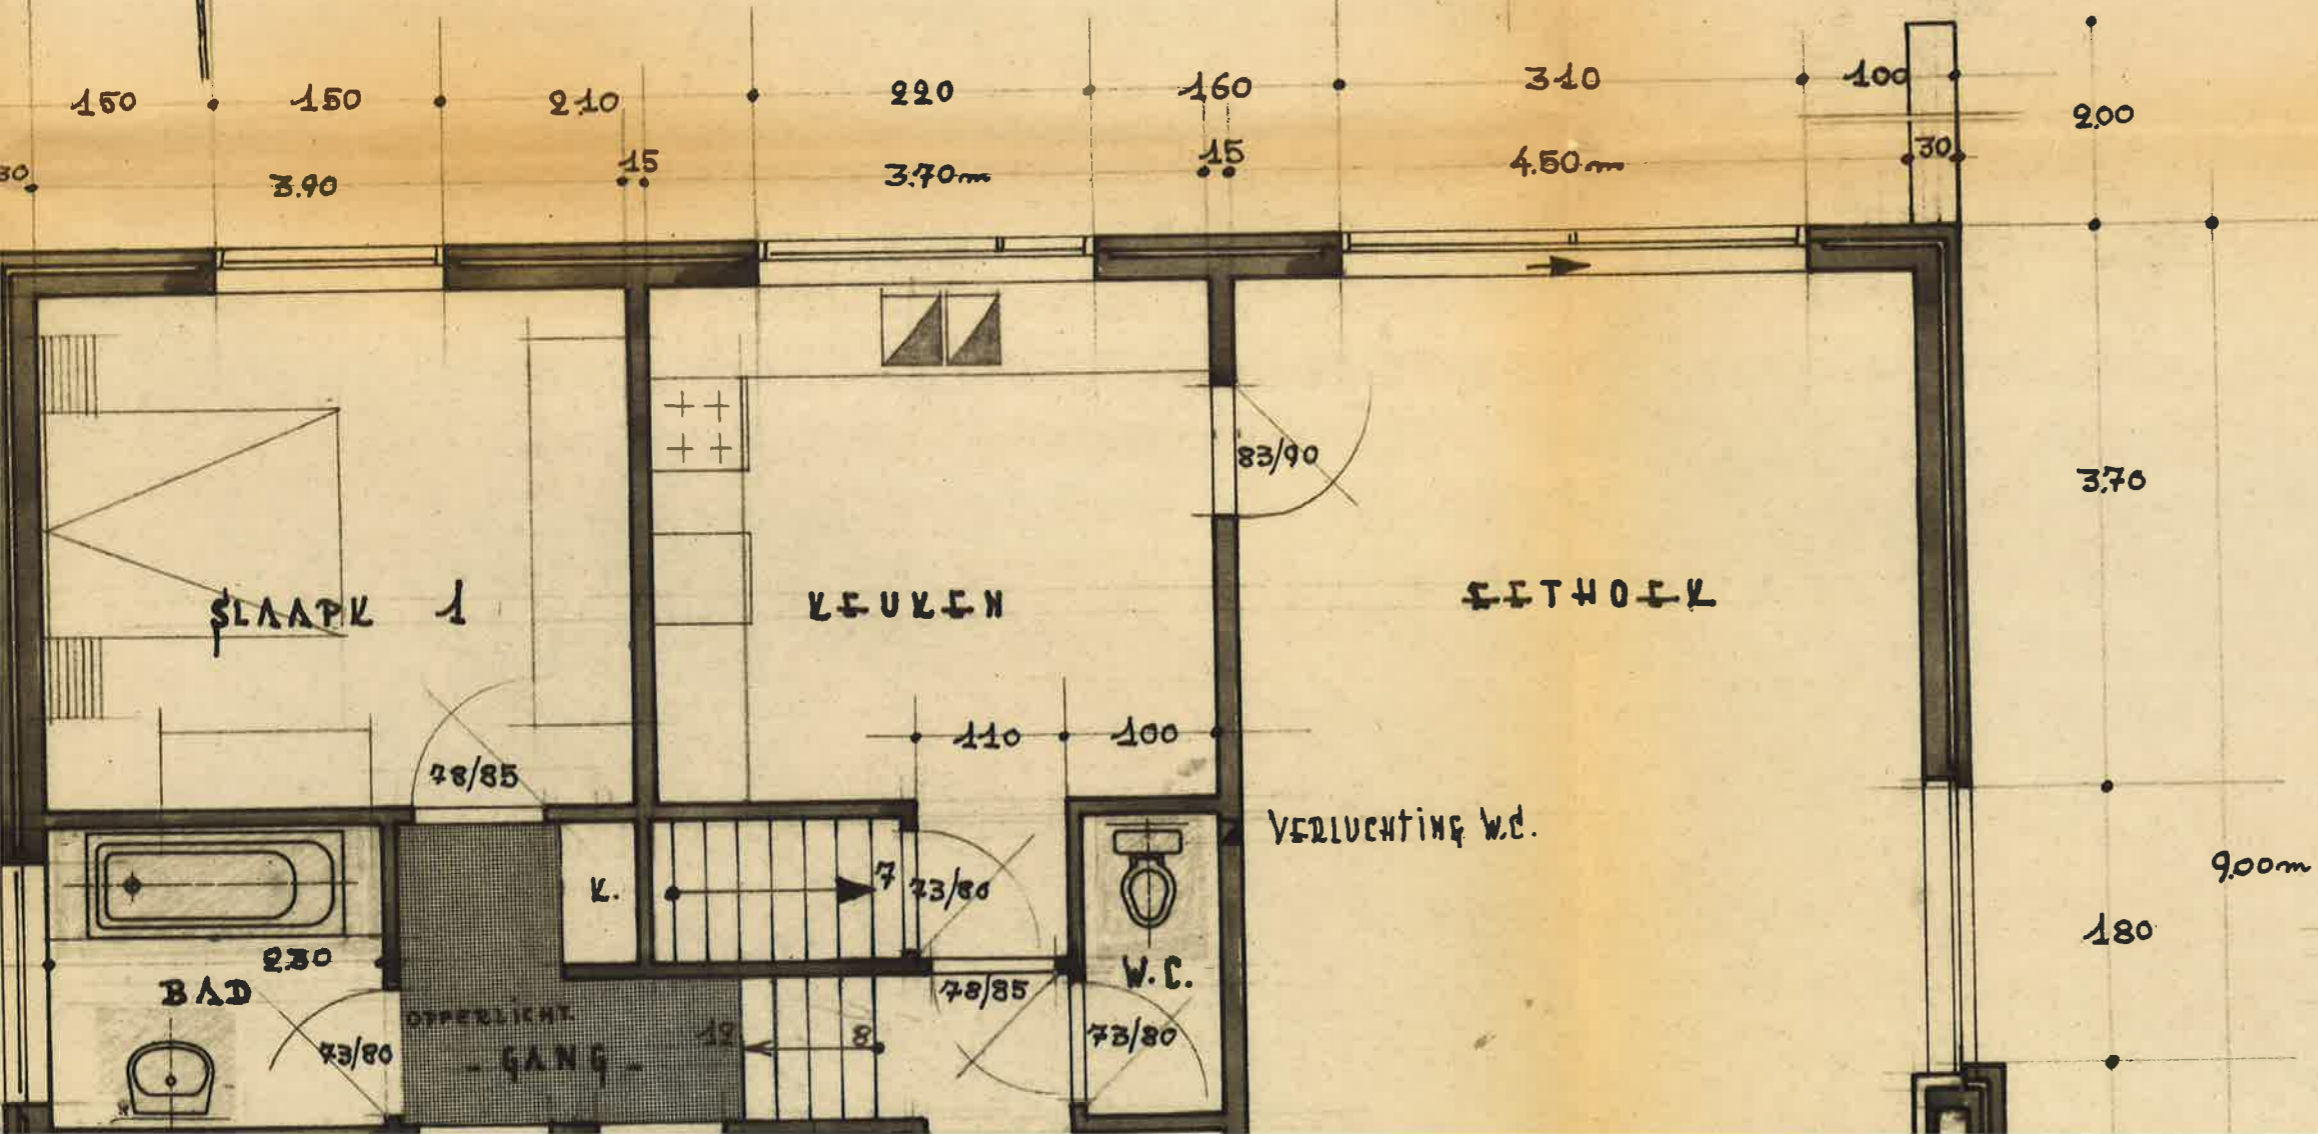

VERKLARING RAMEN  
V: VAST.  
OV: OPINVALLEND  
OD: OPINDBALLEND  
W: WINTELLEND.