

- Ville de HUY - 4^è div. - Tihange -

OBJET DIVISION D'UNE PROPRIETE SISE RUE DU PETIT BOIS, 10




PROPRIETAIRE

CADASTRE section A, n°118N et 119K

CONTENANCES MESUREES : LOT A : 18 a 05 ca
LOT B : 31 a 60 ca

ECHELLES: 1/250 - 1/2500 Dressé par géomètre-expert,

DATE: 10/5/2023 assermenté par le Tribunal de Première Instance geo040001

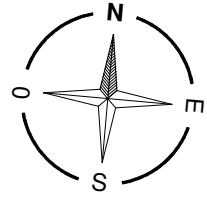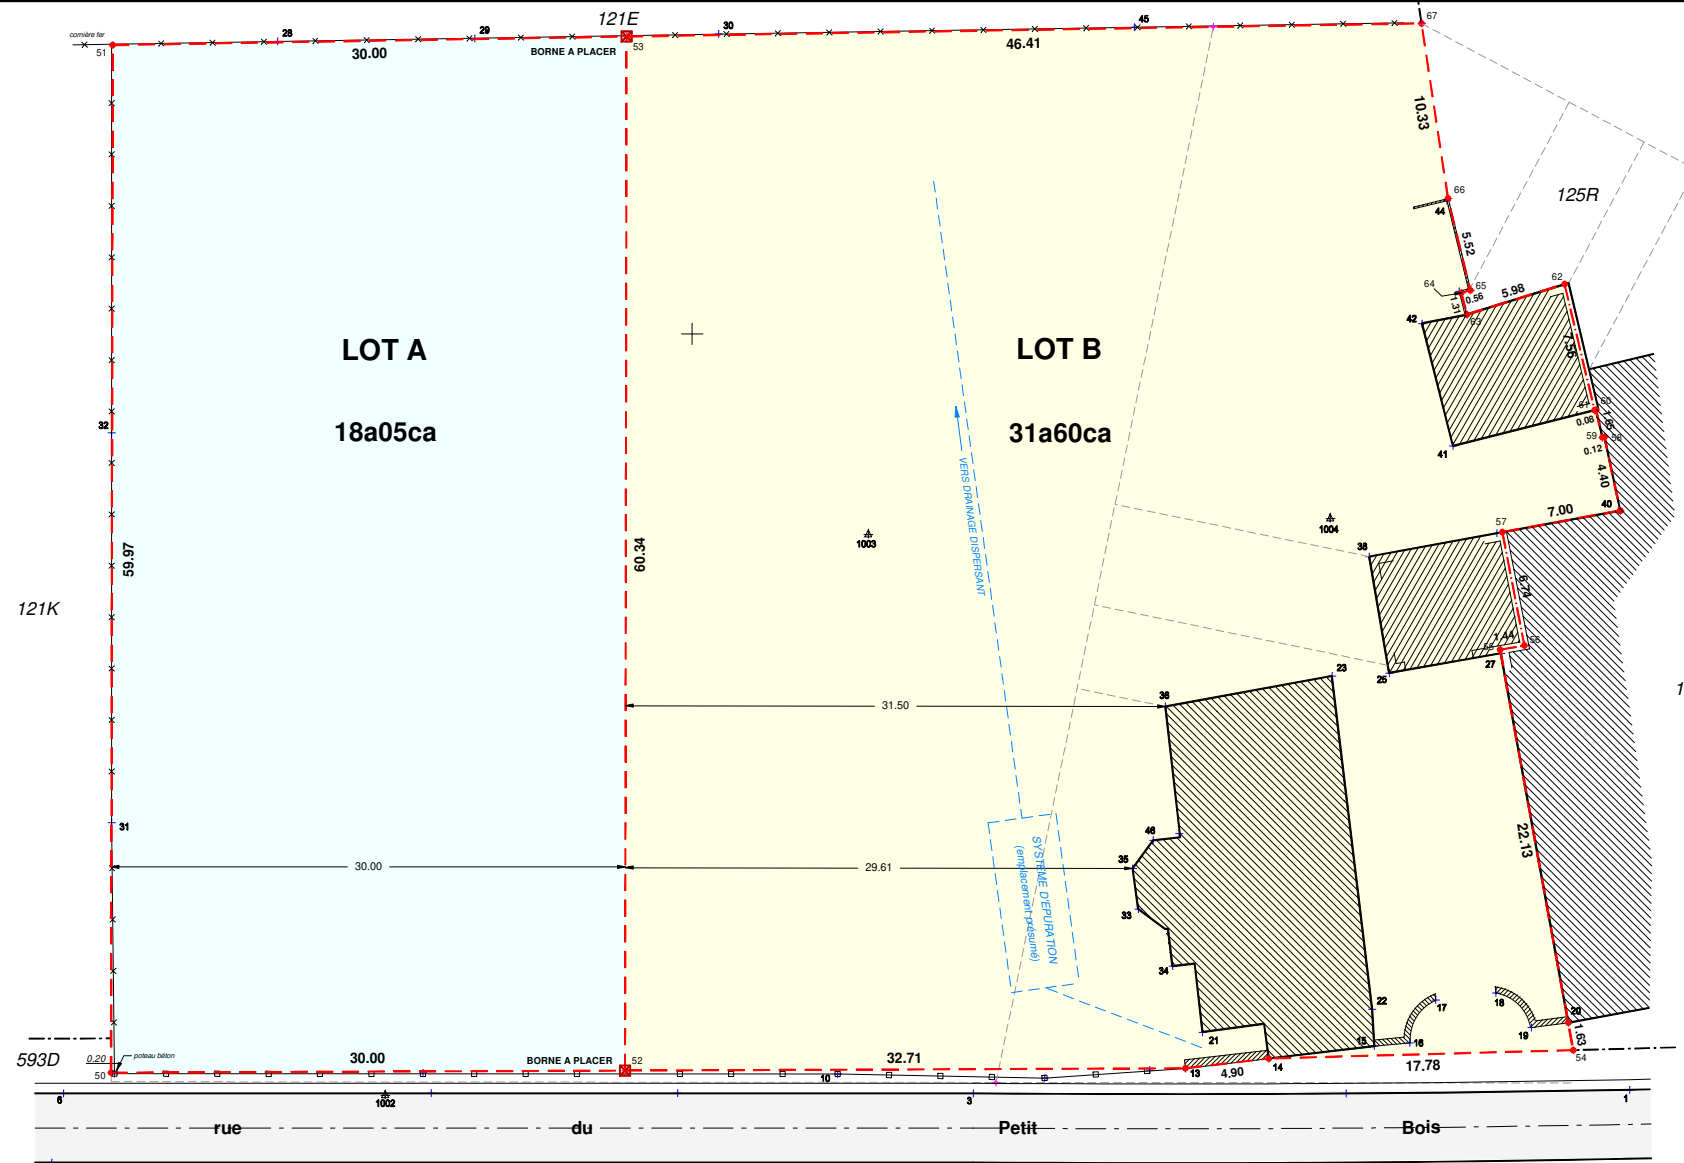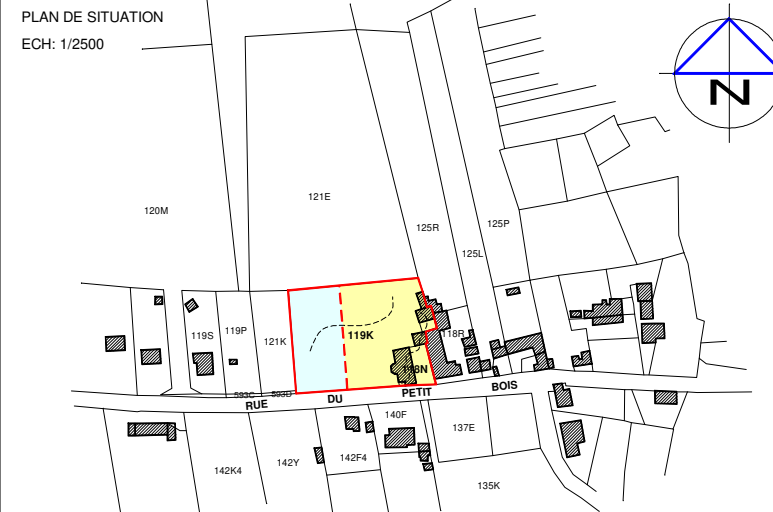

LEGENDE

- BORNE
- STATION
- POTEAU ELECTRIQUE
- AVALOIR
- CHAMBRE DE VISITE
- HAIE VIVE
- CLOTURE

DOCUMENTS CONSULTES :
PLAN CADASTRAL
ATLAS DES CHEMINS VICINAUX
PLAN DU 26/11/1976 (Géom. FOUARGE)
PLAN DU 29/03/2021 (Géom. CARETTE)

COORDONNEES LOCALES			
NUM	X	Y	NOTE
13	78.80	107.13	C. MUR
14	83.67	107.70	C. BAT.
15	89.82	108.43	C. BAT.
16	91.90	108.62	C. MUR
19	98.98	109.52	C. MUR
20	101.15	109.79	C. BAT.
21	79.80	109.25	C. BAT.
23	97.35	130.02	C. BAT.
25	90.69	130.20	C. BAT.
27	97.21	131.35	C. BAT.
33	76.04	116.42	C. BAT.
34	78.05	113.10	C. BAT.
35	75.71	118.80	C. BAT.
36	77.62	128.25	C. BAT.
38	89.53	136.99	C. BAT.
40	104.18	139.67	C. BAT.
41	94.41	143.45	C. BAT.
42	92.61	150.60	C. BAT.
50	16.09	106.88	NON MAT.
51	16.18	166.85	CLOT.
52	46.09	107.00	BORNE
53	46.18	167.34	BORNE
54	101.44	108.19	NON MAT.
55	97.17	131.56	MITOY.
56	98.59	131.80	MITOY.
57	97.30	138.42	MITOY.
58	103.26	143.98	C. BAT.
59	103.14	143.95	C. BAT.
60	102.76	145.55	C. BAT.
61	102.68	145.54	MITOY.
62	100.94	152.89	MITOY.
63	95.23	151.11	C. MUR
64	94.90	152.38	C. MUR
65	95.44	152.53	C. MUR
66	94.13	157.89	C. MUR
67	92.58	168.11	NON MAT.

ECH.: 1/250