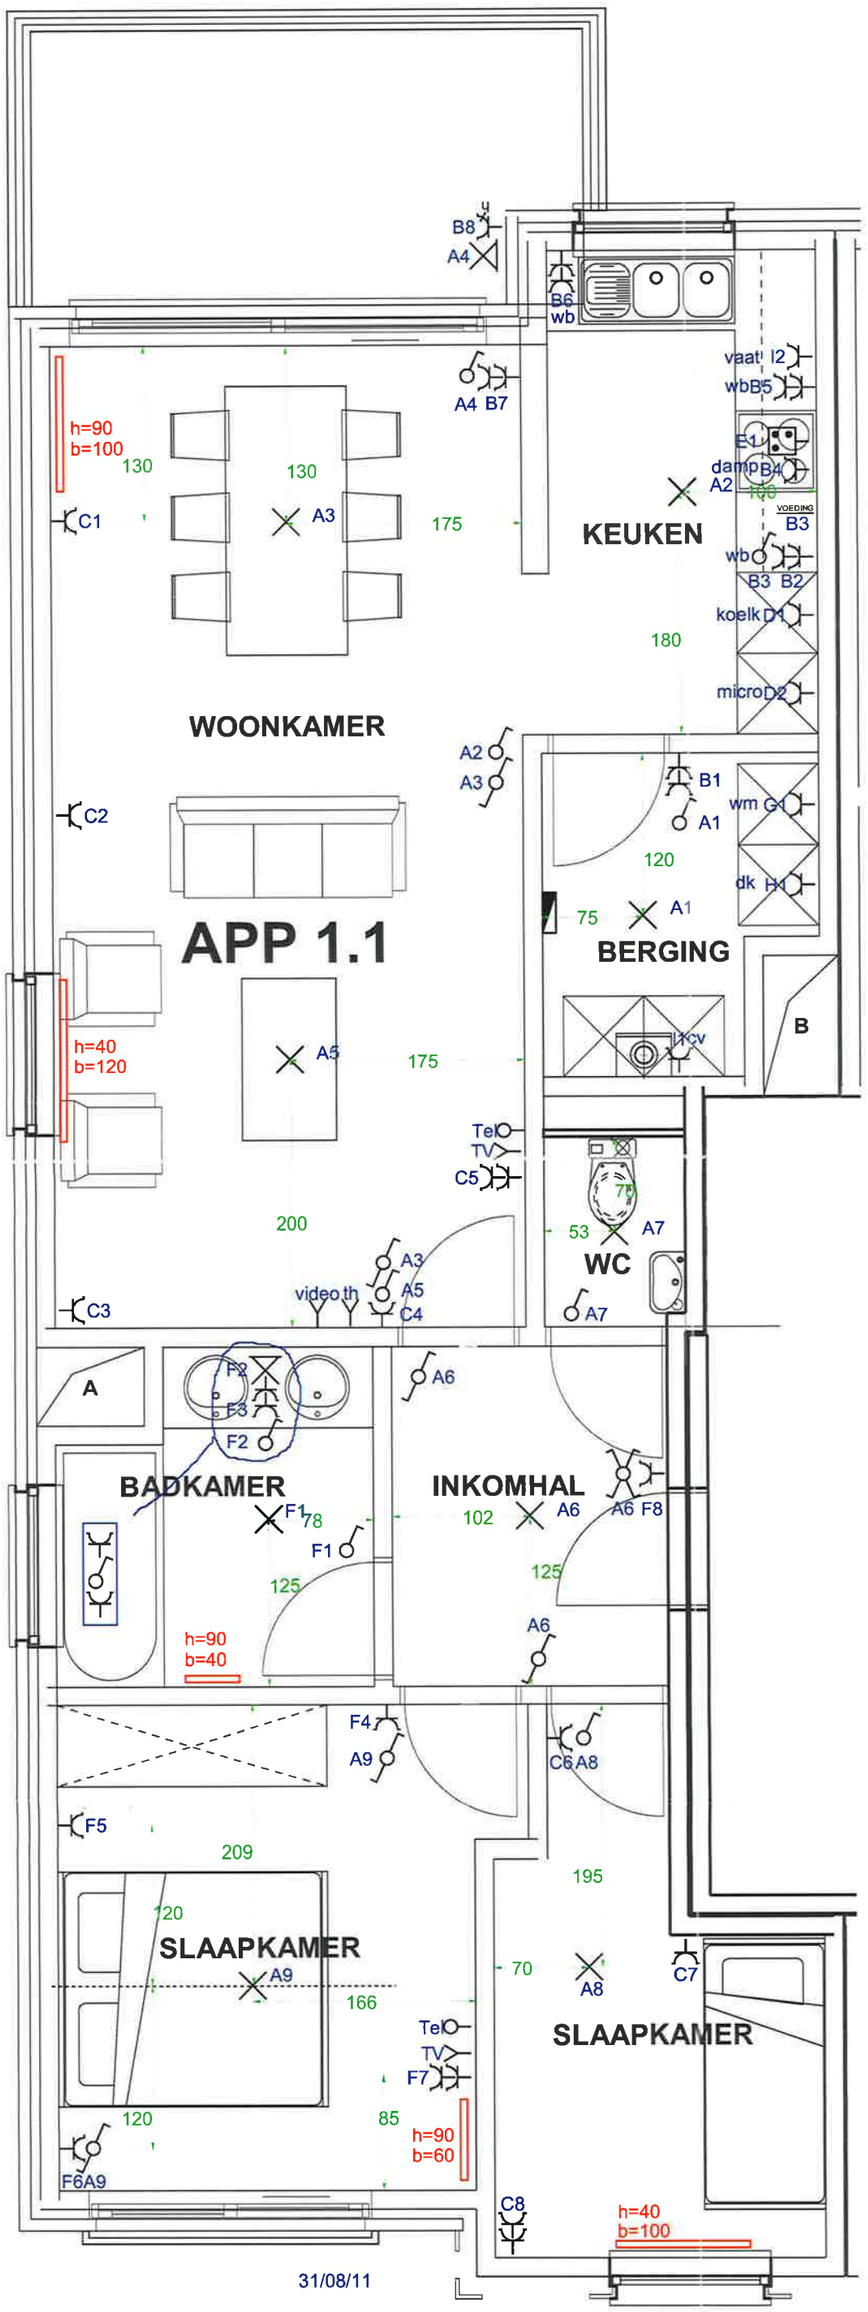
B8
A4
B6
wb
A4 B7
vaat
wb
l2
B5
E1
damp
A2
B4
VOEDING
B3
wb
B3 B2
koelk
D1
micro
D2
h=90
b=100
130
130
C1
A3
175
KEUKEN
180
WOONKAMER
A2
A3
B1
A1
wm
G1
C2
120
dk
H1
75
A1
APP 1.1
BERGING
B
h=40
b=120
A5
175
lvcv
Tel
TV
C5
75
200
53
A7
WC
A3
A5
C4
video th
C3
A7
A
F2
F3
F2
A6
BADKAMER
INKOMHAL
F1
78
102
A6
A6
F8
F1
125
125
h=90
b=40
A6
F4
A9
C6
A8
F5
209
195
120
SLAAPKAMER
A9
70
A8
C7
166
Tel
TV
F7
SLAAPKAMER
120
85
h=90
b=60
F6
A9
C8
h=40
b=100
31/08/11